



VISTA FRONTAL
Escala: 1/25

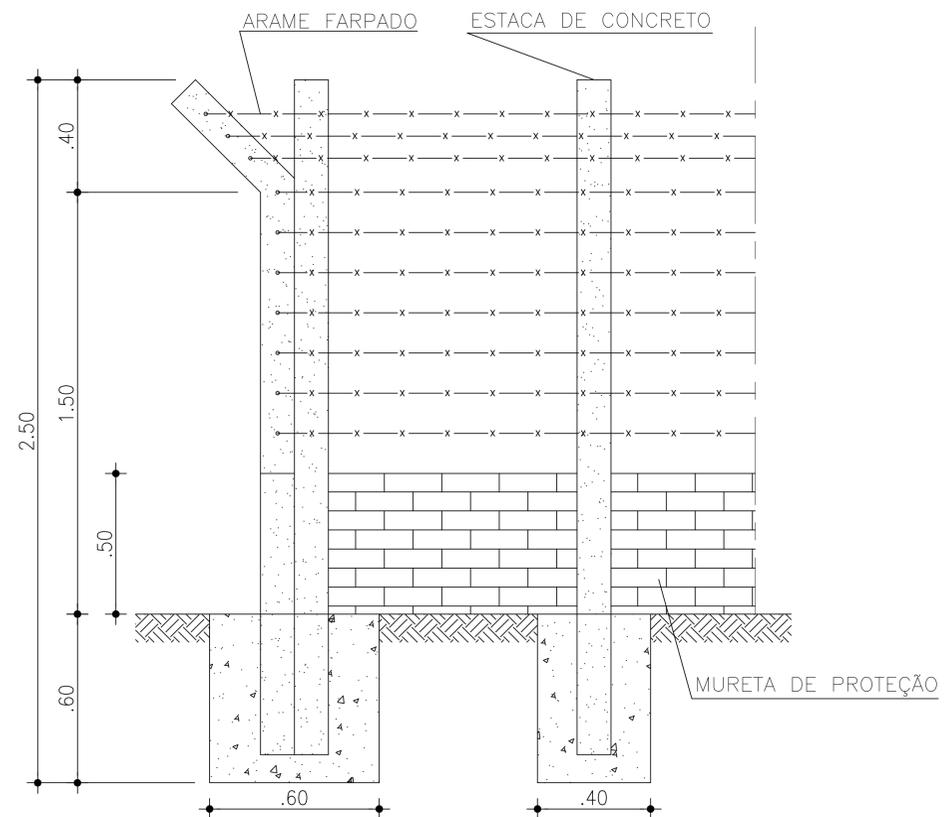

CORTE-AA
Escala: 1/25

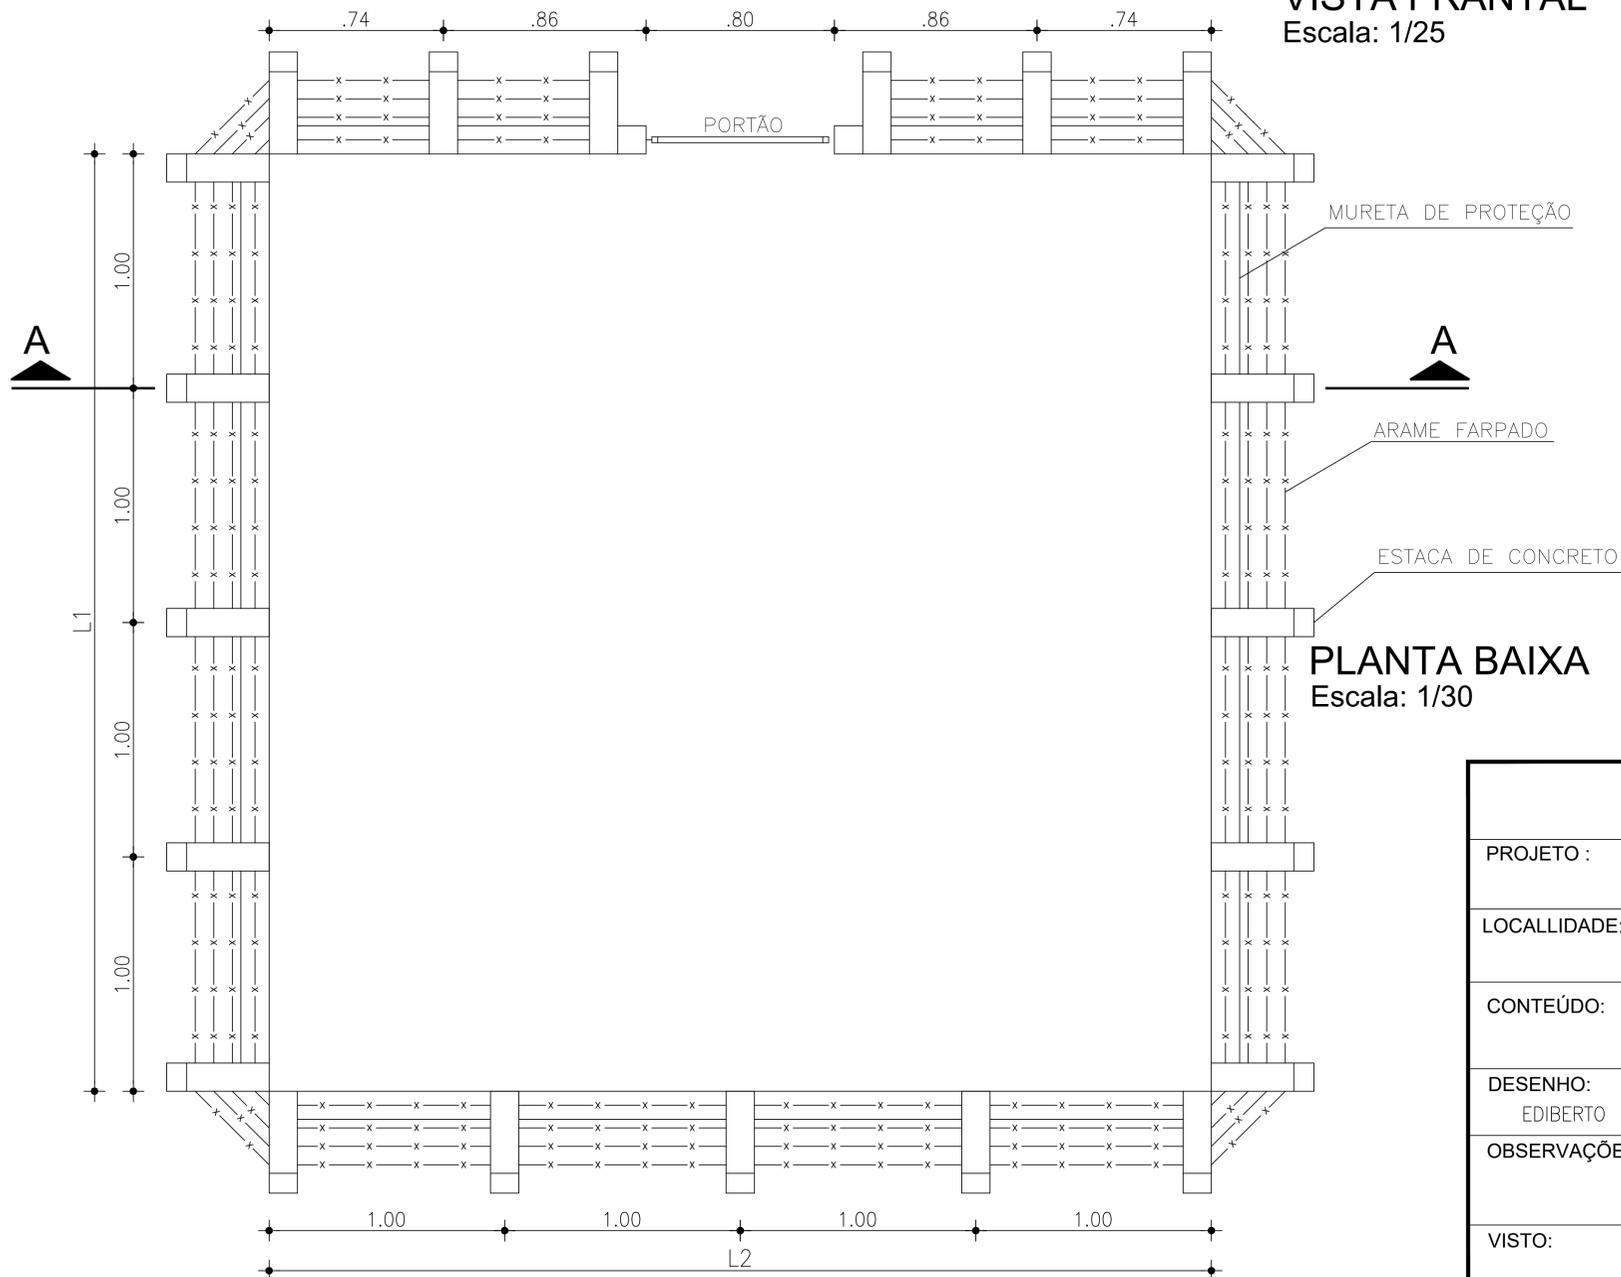

PLANTA BAIXA
Escala: 1/30

PREFEITURA MUNICIPAL DE COREAÚ

PROJETO : **ABASTECIMENTO D'ÁGUA EM ZONA RURAL**

LOCALIDADE: VILA LOLÔ, IPUEIRAS, VARZEA DAS PEDRAS, BOIADA, PAPOSA, M. VERMELHA, E ADJACÊNCIAS

MUNICÍPIO: **COREAÚ**

CONTEÚDO: **CERCA DE PROTEÇÃO PLANTA BAIXA, VISTA FRONTAL E CORTE AA**

DESENHO: EDIBERTO

ESCALA: INDICADA

DATA: FEVEREIRO / 2020

PRANCHA: ANEXO 07

OBSERVAÇÕES:

VISTO: