



Prefeitura Municipal de

COREAÚ


Uma cidade de todos

**SECRETARIA MUNICIPAL DE
INFRAESTRUTURA E DESENVOLVIMENTO
URBANO - SEINFRA**



ANEXO I.C – PROJETO BÁSICO - AGROVILA



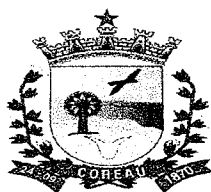

ESTADO DO CEARÁ
PREFEITURA MUNICIPAL DE COREAÚ

OBRA: CONSTRUÇÃO DE PRAÇA
LOCAL: LOCALIDADE DE AGROVILA
ENGENHEIRO RESPONSÁVEL: IGNÁCIO COSTA FILHO
Nº ART DE ORÇAMENTO:

RNP: 060415087-3

DATA: 25/10/2023

TABELA: SINAPI 09/2023/SEINFRA 28.1

BDI: 26,49%

ORÇAMENTO

| ITEM | FONTE | CÓDIGO | DESCRIÇÃO DO SERVIÇO | UN. | QUANT. | Valor Unitário | Valor Unit c/bdi | Valor TOTAL |
|------|---------|--------|---|-----|----------|----------------|------------------|-------------------|
| 1 | | | SERVIÇOS PRELIMINARES | | | | | 24.653,56 |
| 1.1 | SEINFRA | C1937 | PLACAS PADRÃO DE OBRA | M2 | 6,00 | 183,41 | 232,00 | 1.392,00 |
| 1.2 | SEINFRA | C1630 | LOCAÇÃO DA OBRA - EXECUÇÃO DE GABARITO | M2 | 1.869,90 | 7,15 | 9,04 | 16.903,90 |
| 1.3 | | 98524 | LIMPEZA MANUAL DE VEGETAÇÃO EM TERRENO COM ENXADA AF_05/2018 | M2 | 1.869,90 | 2,69 | 3,40 | 6.357,66 |
| 2 | | | CONTORNO DA PRAÇA | | | | | 49.019,43 |
| 2.1 | | 93358 | ESCAVAÇÃO MANUAL DE VALA COM PROFUNDIDADE MENOR OU IGUAL A 1,30 M. AF_02/2021 | M3 | 28,83 | 73,66 | 93,17 | 2.686,09 |
| 2.2 | SEINFRA | C4592 | ALVENARIA DE EMBASAMENTO EM TIJOLO CERÂMICO FURADO C/ ARGAMASSA CIMENTO E AREIA 1:4 | M3 | 28,83 | 663,36 | 839,08 | 24.190,68 |
| 2.3 | | 94273 | ASSENTAMENTO DE GUIA (MEIO-FIO) EM TRECHO RETO, CONFECCIONADA EM CONCRETO PRÉ-FABRICADO, DIMENSÕES 100X15X13X30 CM (COMPRIMENTO X BASE INFERIOR X BASE SUPERIOR X ALTURA), PARA VIAS URBANAS (USO VIÁRIO). AF_06/2016 | M | 192,20 | 46,15 | 58,38 | 11.220,64 |
| 2.4 | | 87878 | CHAPISCO APLICADO EM ALVENARIAS E ESTRUTURAS DE CONCRETO INTERNAS, COM COLHER DE PEDREIRO. ARGAMASSA TRAÇO 1:3 COM PREPARO MANUAL. AF_10/2022 | M2 | 192,80 | 4,61 | 5,83 | 1.124,02 |
| 2.5 | | 87529 | MASSA ÚNICA, PARA RECEBIMENTO DE PINTURA, EM ARGAMASSA TRAÇO 1:2:8, PREPARO MECÂNICO COM BETONEIRA 400L, APLICADA MANUALMENTE EM FACES INTERNAS DE PAREDES, ESPESSURA DE 20MM, COM EXECUÇÃO DE TALISCAS. AF_09/2014 | M2 | 192,80 | 37,02 | 46,83 | 9.028,82 |
| 2.6 | SEINFRA | C0588 | CAIAÇÃO EM DUAS DEMÃOS COM SUPERCAL | M2 | 115,32 | 5,27 | 6,67 | 769,18 |
| 3 | | | PAVIMENTAÇÃO | | | | | 186.423,63 |
| 3.1 | SEINFRA | C0330 | ATERRO C/COMPACTAÇÃO MANUAL S/CONTROLE, MAT. C/AQUISIÇÃO | M3 | 373,98 | 108,38 | 137,09 | 51.268,92 |
| 3.2 | SEINFRA | C2864 | LASTRO DE PÓ DE PEDRA | M3 | 76,86 | 112,70 | 142,55 | 10.956,39 |
| 3.3 | SEINFRA | C5028 | PISO INTERTRAVADO TIPO TJO LINHO (20 X 10 X 4CM), CINZA - COMPACTAÇÃO MECANIZADA | M2 | 836,00 | 50,91 | 64,40 | 53.774,00 |
| 3.4 | SEINFRA | C5027 | PISO INTERTRAVADO TIPO TJO LINHO (20 X 10 X 4CM), COLORIDO - COMPACTAÇÃO MECANIZADA | M2 | 436,05 | 59,07 | 74,72 | 32.581,66 |
| 3.5 | SEINFRA | C4624 | PISO PODOTÁTIL EXTERNO EM PMC ESP. 3CM, ASSENTADO COM ARGAMASSA (FORNECIMENTO E ASSENTAMENTO) | M2 | 117,86 | 141,98 | 179,59 | 21.166,48 |
| 3.6 | SEINFRA | C1631 | LONA PLÁSTICA PRETA, P/SERVIÇOS EM COBERTAS | M2 | 1.271,05 | 10,37 | 13,12 | 16.676,18 |
| 4 | | | CANTEIROS | | | | | 23.063,33 |
| 4.1 | SEINFRA | C3449 | MEIO FIO PRÉ MOLDADO (0,07x0,30x1,00)m C/REJUNTAMENTO | M | 76,86 | 27,49 | 34,77 | 2.672,42 |
| 4.2 | | 98509 | PLANTIO DE ARBUSTO OU CERCA VIVA. AF_05/2018 | UN | 109,00 | 91,45 | 115,68 | 12.609,12 |
| 4.3 | | 98511 | PLANTIO DE ÁRVORE ORNAMENTAL COM ALTURA DE MUDA MAIOR QUE 2,00 M E MENOR OU IGUAL A 4,00 M. AF_05/2018 | UN | 8,00 | 242,70 | 306,99 | 2.455,92 |
| 4.3 | | 103946 | PLANTIO DE GRAMA ESMERALDA OU SÃO CARLOS OU CURITIBANA, EM PLACAS. AF_05/2022 | M2 | 203,90 | 20,65 | 26,12 | 5.325,87 |
| 5 | | | INSTALAÇÃO ELÉTRICA | | | | | 64.052,81 |
| 5.1 | SEINFRA | C3626 | POSTE METÁLICO DECORATIVO CÔNICO RETO FLANGEADO H=4.0m P/01 OU 02 LUMINÁRIAS DECORATIVAS | UN | 8,00 | 1.310,80 | 1.658,03 | 13.264,24 |
| 5.2 | | 101657 | LUMINÁRIA DE LED PARA ILUMINAÇÃO PÚBLICA, DE 98 W ATÉ 137 W - FORNECIMENTO E INSTALAÇÃO. AF_08/2020 | UN | 8,00 | 605,77 | 639,75 | 5.118,00 |
| 5.3 | SEINFRA | C5033 | POSTE DE CONCRETO CIRCULAR, RESISTÊNCIA NOMINAL 200KG, H=10,00M, PESO APROXIMADO DE 790 KG | UN | 5,00 | 1.567,13 | 1.982,26 | 9.911,30 |
| 5.4 | | 101658 | LUMINÁRIA DE LED PARA ILUMINAÇÃO PÚBLICA, DE 138 W ATÉ 180 W - FORNECIMENTO E INSTALAÇÃO. AF_08/2020 | UN | 20,00 | 656,02 | 828,53 | 16.570,60 |
| 5.5 | SINAPI | C1030 | CÉLULA FOTOELÉTRICA P/ LÂMPADA, ATÉ 1000W | UN | 13,00 | 79,13 | 100,09 | 1.301,17 |
| 5.6 | SEINFRA | C4841 | CAIXA EM ALVENARIA TIJOLO FURADO, ESP. = 10cm (30x 30x40cm), LASTRO DE BRITA, EXCETO ESCAVAÇÃO E TAMPA | UN | 13,00 | 86,21 | 109,05 | 1.417,65 |

Ignacio Costa Filho
Engenheiro Civil
RNP: 060415087-3



ESTADO DO CEARÁ
PREFEITURA MUNICIPAL DE COREAÚ

OBRA: CONSTRUÇÃO DE PRAÇA
LOCAL: LOCALIDADE DE AGROVILA
ENGENHEIRO RESPONSÁVEL: IGNÁCIO COSTA FILHO
Nº ART DE ORÇAMENTO:

RNP: 060415087-3

DATA: 25/10/2023


TABELA: SINAPI 09/2023/SEINFRA 28.1


BDI: 26,49%

ORÇAMENTO

| | | | | | Valor | Valor | Valor | |
|---------------------|---------|-------|---|----|----------|----------|----------|-------------------|
| 5.7 | SEINFRA | C2078 | QUADRO DE DISTRIBUIÇÃO EMBUTIR ATÉ 6 DIVISÕES, S/BARRAMENTO | UN | 1,00 | 98,94 | 125,15 | 125,15 |
| 5.8 | SEINFRA | 93654 | DISJUNTOR MONOPOLAR TIPO DIN, CORRENTE NOMINAL DE 16A - FORNECIMENTO E INSTALAÇÃO. AF_10/2020 | UN | 2,00 | 11,09 | 14,03 | 28,06 |
| 5.9 | SEINFRA | 93656 | DISJUNTOR MONOPOLAR TIPO DIN, CORRENTE NOMINAL DE 25A - FORNECIMENTO E INSTALAÇÃO. AF_10/2020 | UN | 1,00 | 12,21 | 15,44 | 15,44 |
| 5.10 | SEINFRA | 91930 | CABO DE COBRE FLEXÍVEL ISOLADO, 6 MM², ANTI-CHAMA 450/750 V, PARA CIRCUITOS TERMINAIS - FORNECIMENTO E INSTALAÇÃO. AF_03/2023 | M | 573,00 | 8,98 | 11,36 | 6.509,28 |
| 5.11 | SEINFRA | C4558 | CABO CORDPLAST (CABO PP) 3 x 2,50 mm² | M | 107,00 | 9,80 | 12,40 | 1.326,80 |
| 5.12 | SEINFRA | 91836 | ELETRODUTO FLEXÍVEL CORRUGADO, PVC, DN 32 MM (1"), PARA CIRCUITOS TERMINAIS, INSTALADO EM FORRO - FORNECIMENTO E INSTALAÇÃO. AF_03/2023 | M | 191,00 | 20,72 | 26,21 | 5.006,11 |
| 5.13 | SEINFRA | 16799 | NÚCLEO P/04 LUMINÁRIAS FAB. REEME REF.:ZE-157 OU SIMILAR | UN | 5,00 | 129,92 | 164,34 | 821,70 |
| 5.14 | SEINFRA | C3579 | QUADRO DE MEDIÇÃO PADRÃO COELCE - PADRÃO POPULAR | UN | 1,00 | 106,26 | 134,41 | 134,41 |
| 5.15 | SEINFRA | C4765 | ATERRAMENTO COMPLETO C/ HASTE COPPERWELD 5/8" X 2.40M | UN | 6,00 | 329,79 | 417,15 | 2.502,90 |
| 6 | | | SERVIÇOS DIVERSOS | | | | | 39.517,63 |
| 6.1 | SEINFRA | C3611 | BANCO DE MADEIRA C/ASSENTO FIXADO EM CONCRETO E ENCOSTO FIXADO EM TUBO DE AÇO GALVANIZADO 3" (MÓDULO DE 2,60m) | UN | 20,00 | 1.223,26 | 1.547,30 | 30.946,00 |
| 6.2 | SEINFRA | C0360 | BANCO DE MADEIRA C/ESTRUTURA DE FERRO - L= 3.00m | UN | 2,00 | 1.181,52 | 1.494,50 | 2.989,00 |
| 6.3 | SEINFRA | C3451 | LIXEIRA EM FIBRA DE VIDRO CAP.=40L e DIAM.=35cm | UN | 5,00 | 365,29 | 462,06 | 2.310,30 |
| 6.4 | SEINFRA | C3447 | LIMPEZA DE PISO EM ÁREA URBANIZADA | M2 | 1.869,90 | 1,38 | 1,75 | 3.272,33 |
| VALOR GLOBAL | | | | | | | | 386.730,39 |

Importa o presente orçamento a quantia supra de R\$ 386.730,39 (Trezentos e Oitenta e Seis Mil Setecentos e Trinta Reais e Trinta e Nove Centavos)

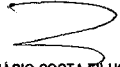
IGNÁCIO COSTA FILHO
ENGENHEIRO CIVIL
RNP: 060415087-3

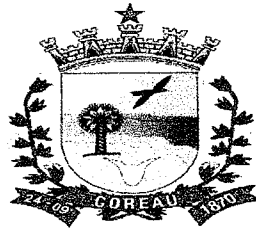

ESTADO DO CEARÁ
PREFEITURA MUNICIPAL DE COREAÚ

OBRA: CONSTRUÇÃO DE PRAÇA
LOCAL: LOCALIDADE DE AGROVILA

MEMÓRIA DE CÁLCULO

SERVIÇOS PRELIMINARES
PLACAS PADRÃO DE OBRA

| | | | | | | | |
|----------|---|---------|---|-------|---|---------------------|-----|
| ▶ Compr. | x | Largura | x | Quant | = | Área | OBS |
| 3,00 | x | 2,00 | x | 1,00 | = | 6,00 m ² | |
| | | | | Total | = | 6,00 m ² | |

LOCAÇÃO DA OBRA - EXECUÇÃO DE GABARITO

| | | | | | | | |
|-----------|---|---------|---|-------|---|-------------------------|-----|
| ▶ Comprim | x | Largura | x | Quant | = | Área | OBS |
| 69,00 | x | 27,10 | x | 1,00 | = | 1.869,90 m ² | |
| | | | | Total | = | 1.869,90 m ² | |

LIMPEZA MANUAL DE VEGETAÇÃO EM TERRENO COM ENXADA. AF_05/2018

| | | | | | | | |
|-----------|---|---------|---|-------|---|-------------------------|-----|
| ▶ Comprim | x | Largura | x | Quant | = | Área | OBS |
| 69,00 | x | 27,10 | x | 1,00 | = | 1.869,90 m ² | |
| | | | | Total | = | 1.869,90 m ² | |

CONTORNO DA PRAÇA

ESCAVAÇÃO MANUAL DE VALA COM PROFUNDIDADE MENOR OU IGUAL A 1,30 M. AF_02/2021

| | | | | | | | |
|-------------|---|--------|---|---------|---|----------------------|-------------------|
| ▶ Perimetro | x | Altura | x | Largura | = | Volume | OBS |
| 192,20 | + | 0,50 | + | 0,30 | = | 28,83 m ³ | Contorno da Praça |
| | | | | Total | = | 28,83 m ³ | |

ALVENARIA DE EMBASAMENTO EM TIJOLO CERÂMICO FURADO C/ ARGAMASSA CIMENTO E AREIA 1:4

| | | | | | | | |
|-------------|---|--------|---|---------|---|----------------------|-------------------|
| ▶ Perimetro | x | Altura | x | Largura | = | Volume | OBS |
| 192,20 | + | 0,50 | + | 0,30 | = | 28,83 m ³ | Contorno da Praça |
| | | | | 34,79 | = | 28,83 m ³ | |

ASSENTAMENTO DE GUIA (MEIO-FIO) EM TRECHO RETO, CONFECCIONADA EM CONCRETO PRÉ-FABRICADO, DIMENSÕES 100X15X13X30 CM (COMPRIMENTO X BAS

| | | | | | | | |
|-------------|---|---------|---|---------|---|----------|-------------------|
| ▶ Perimetro | + | Comprim | + | Comprim | = | Comprim | OBS |
| 192,20 | + | 0,00 | + | 0,00 | = | 192,20 m | Contorno da Praça |
| | | | | Total | = | 192,20 m | |

CHAPISCO APLICADO EM ALVENARIAS E ESTRUTURAS DE CONCRETO INTERNAS, COM COLHER DE PEDREIRO. ARGAMASSA TRAÇO 1:3 COM PREPARO MANUAL.

| | | | | | | | |
|-----------|---|--------|---|-------|---|----------|-------------------|
| ▶ Comprim | x | Altura | + | Face | = | Área | OBS |
| 192,20 | + | 0,30 | + | 0,30 | = | 192,80 m | Contorno da Praça |
| | | | | Total | = | 192,80 m | |

MASSA ÚNICA, PARA RECEBIMENTO DE PINTURA, EM ARGAMASSA TRAÇO 1:2:8, PREPARO MECÂNICO COM BETONEIRA 400L, APLICADA MANUALMENTE EM FACES

| | | | | | | | |
|-----------|---|--------|---|-------|---|-----------------------|-------------------|
| ▶ Comprim | x | Altura | + | Face | = | Área | OBS |
| 192,20 | + | 0,30 | + | 0,30 | = | 192,80 m | Contorno da Praça |
| | | | | Total | = | 192,80 m ² | |

CAIAÇÃO EM DUAS DEMÃOS COM SUPERCAL

| | | | | | | | |
|-----------|---|--------|---|-------|---|-----------------------|-------------------|
| ▶ Comprim | x | Altura | + | Face | = | Área | OBS |
| 192,20 | x | 0,30 | + | 0,30 | = | 115,32 m ² | Contorno da Praça |
| | | | | Total | = | 115,32 m ² | |

PAVIMENTAÇÃO

ATERRO C/COMPACTAÇÃO MANUAL S/CONTROLE, MAT. C/AQUISIÇÃO

| | | | | | | | |
|---|----------|---|-----------|-------|-----------------------|-----------------------|--|
| ▶ | Área | x | Espessura | = | Volume | OBS | |
| | 1.869,90 | x | 0,20 | = | 373,98 m ³ | | |
| | | | | Total | = | 373,98 m ³ | |

LASTRO DE PÓ DE PEDRA


| | | | | | | | |
|---|----------|---|-----------|-------|----------------------|----------------------|--|
| ▶ | Área | x | Espessura | = | Volume | OBS | |
| | 1.281,05 | x | 0,06 | = | 76,86 m ³ | | |
| | | | | Total | = | 76,86 m ³ | |

PISO INTERTRAVADO TIPO TIJOLINHO (20 X 10 X 4CM), CINZA - COMPACTAÇÃO MECANIZADA

| | | | | | |
|---|--------|-------|-----------------------|--------------------------|--|
| ▶ | Área | = | Área | OBS | |
| | 835,00 | = | 835,00 m ² | Área Extraída do Autocad | |
| | | Total | = | 835,00 m ² | |

PISO INTERTRAVADO TIPO TIJOLINHO (20 X 10 X 4CM), COLORIDO - COMPACTAÇÃO MECANIZADA

Ignacio Costa Filho
Engenheiro Civil
RNP: 060415087-3

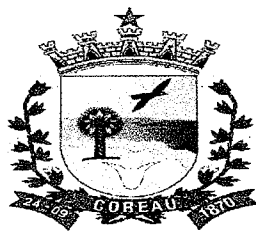


ESTADO DO CEARÁ
PREFEITURA MUNICIPAL DE COREAÚ

OBRA: CONSTRUÇÃO DE PRAÇA
LOCAL: LOCALIDADE DE AGROVILA

MEMÓRIA DE CÁLCULO

| | | | | | | | | | |
|---|----------|---|----------|----------------|--------------------------|---|---------|---|----------|
| ▶ | Área | = | Área | | OBS | | | | |
| | 436,05 | = | 436,05 | m ² | Área Extraída do Autocad | | | | |
| | Total | = | 436,05 | m ² | | | | | |
| PISO PODOTÁTIL EXTERNO EM PMC ESP. 3CM, ASSENTADO COM ARGAMASSA (FORNECIMENTO E ASSENTAMENTO) | | | | | | | | | |
| ▶ | Área | = | Área | | OBS | | | | |
| | 117,86 | = | 117,86 | m ² | Área Extraída do Autocad | | | | |
| | Total | = | 117,86 | m ² | | | | | |
| LONA PLÁSTICA PRETA, P/SERVIÇOS EM COBERTAS | | | | | | | | | |
| ▶ | Área | = | Área | | OBS | | | | |
| | 1.271,05 | = | 1.271,05 | m ² | Área Extraída do Autocad | | | | |
| | Total | = | 1.271,05 | m ² | | | | | |
| CANTEIROS | | | | | | | | | |
| MEIO FIO PRÉ MOLDADO (0,07x0,30x1,00)m C/REJUNTAMENTO | | | | | | | | | |
| ▶ | Comprim | + | Comprim | + | Comprim | = | Comprim | | OBS |
| | 27,85 | + | 26,10 | + | 36,05 | = | 90,00 | m | Contorno |
| | 31,30 | + | 7,40 | + | 7,40 | = | 46,10 | m | |
| | 7,40 | + | 7,40 | + | 7,40 | = | 22,20 | m | |
| | 7,40 | + | 7,40 | + | 7,40 | = | 22,20 | m | |
| | 7,40 | + | 0,00 | + | 0,00 | = | 7,40 | m | |
| | Total | = | | | | = | 187,90 | m | |
| PLANTIO DE ARBUSTO OU CERCA VIVA. AF_05/2018 | | | | | | | | | |
| ▶ | Quant | = | Quant | | OBS | | | | |
| | 109,00 | = | 109,00 | und | | | | | |
| | Total | = | 109,00 | und | | | | | |
| PLANTIO DE ÁRVORE ORNAMENTAL COM ALTURA DE MUDA MAIOR QUE 2,00 M E MENOR OU IGUAL A 4,00 M. AF_05/2018 | | | | | | | | | |
| ▶ | Quant | = | Quant | | OBS | | | | |
| | 8,00 | = | 8,00 | und | | | | | |
| | Total | = | 8,00 | und | | | | | |
| PLANTIO DE GRAMA ESMERALDA OU SÃO CARLOS OU CURITIBANA, EM PLACAS. AF_05/2022 | | | | | | | | | |
| ▶ | Quant | = | Quant | | OBS | | | | |
| | 203,90 | = | 203,90 | m ² | | | | | |
| | Total | = | 203,90 | m ² | | | | | |
| INSTALAÇÕES ELÉTRICAS | | | | | | | | | |
| POSTE METÁLICO DECORATIVO CÔNICO RETO FLANGEADO H=4.0m P/01 OU 02 LUMINÁRIAS DECORATIVAS | | | | | | | | | |
| ▶ | Quant | = | Quant | | OBS | | | | |
| | 8,00 | = | 8,00 | und | 02 PÉTALAS | | | | |
| | Total | = | 8,00 | und | | | | | |
| LUMINÁRIA DE LED PARA ILUMINAÇÃO PÚBLICA, DE 98 W ATÉ 137 W - FORNECIMENTO UM E INSTALAÇÃO. AF_08/2020 | | | | | | | | | |
| ▶ | Quant | = | Quant | | OBS | | | | |
| | 8,00 | = | 8,00 | und | | | | | |
| | Total | = | 8,00 | und | | | | | |
| POSTE DE CONCRETO CIRCULAR, RESISTÊNCIA NOMINAL 200KG, H=10,00M, PESO APROXIMADO DE 790 KG | | | | | | | | | |
| ▶ | Quant | = | Quant | | OBS | | | | |
| | 5,00 | = | 5,00 | und | | | | | |
| | Total | = | 5,00 | und | | | | | |
| LUMINARIA DE LED PARA ILUMINACAO PUBLICA, DE 138 W ATE 180 W - FORNECIMENTO UM E INSTALAÇÃO. AF_08/2020 | | | | | | | | | |
| ▶ | Quant | = | Quant | | | | | | |

Ignacio Costa Filho^{OBS}
Engenheiro Civil
RNP: 060415087-3

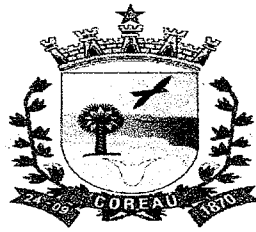


ESTADO DO CEARÁ
PREFEITURA MUNICIPAL DE COREAÚ

OBRA: CONSTRUÇÃO DE PRAÇA
LOCAL: LOCALIDADE DE AGROVILA

MEMÓRIA DE CÁLCULO

| | | | | | | | | |
|---|--|--|---------|---|---------|-----|-----------------------------|-----|
| | | | 20,00 | = | 20,00 | und | | |
| | | | Total | = | 20,00 | und | | |
| CAIXA EM ALVENARIA TIJOLO FURADO, ESP. = 10cm (30x30x40cm), LASTRO DE BRITA, EXCETO ESCAVAÇÃO E TAMPA | | | | | | | | |
| ▶ | | | Quant | = | Quant | | OBS | |
| | | | 13,00 | = | 13,00 | und | | |
| | | | Total | = | 13,00 | und | | |
| CÉLULA FOTOELÉTRICA P/ LÂMPADA, ATÉ 1000W | | | | | | | | |
| ▶ | | | Quant | = | Quant | | OBS | |
| | | | 13,00 | = | 13,00 | und | | |
| | | | Total | = | 13,00 | und | | |
| QUADRO DE MEDIÇÃO PADRÃO COELCE - PADRÃO POPULAR | | | | | | | | |
| ▶ | | | Quant | = | Quant | | OBS | |
| | | | 1,00 | = | 1,00 | und | | |
| | | | Total | = | 1,00 | und | | |
| QUADRO DE DISTRIBUIÇÃO EMBUTIR ATÉ 6 DIVISÕES, S/BARRAMENTO | | | | | | | | |
| ▶ | | | Quant | = | Quant | | OBS | |
| | | | 1,00 | = | 1,00 | und | | |
| | | | Total | = | 1,00 | und | | |
| DISJUNTOR MONOPOLAR EM QUADRO DE DISTRIBUIÇÃO 16A | | | | | | | | |
| ▶ | | | Quant | = | Quant | | OBS | |
| | | | 2,00 | = | 2,00 | und | | |
| | | | Total | = | 2,00 | und | | |
| DISJUNTOR MONOPOLAR EM QUADRO DE DISTRIBUIÇÃO 25A | | | | | | | | |
| ▶ | | | Quant | = | Quant | | OBS | |
| | | | 1,00 | = | 1,00 | und | | |
| | | | Total | = | 1,00 | und | | |
| CABO EM PVC 1000V 6MM2 | | | | | | | | |
| ▶ | | | Comprim | x | Cabos | = | Comprim | OBS |
| | | | 79,00 | x | 3,00 | = | 237,00 | m |
| | | | 112,00 | x | 3,00 | = | 336,00 | m |
| | | | | | Total | = | 573,00 | m |
| NÚCLEO P/04 LUMINÁRIAS FAB. REEME REF.:ZE-157 OU SIMILAR | | | | | | | | |
| ▶ | | | Comprim | = | Comprim | | OBS | |
| | | | 5,00 | = | 5,00 | und | | |
| | | | Total | = | 5,00 | und | | |
| CABO CORDPLAST (CABO PP) 3 x 2,50 mm² | | | | | | | | |
| ▶ | | | Comprim | = | Comprim | | OBS | |
| | | | 107,00 | = | 107,00 | m | PARA CONECTAR AS LUMINÁRIAS | |
| | | | Total | = | 107,00 | m | | |
| ELETRODUTO PVC ROSC. D= 32mm (1") | | | | | | | | |
| ▶ | | | Comprim | = | Comprim | | OBS | |
| | | | 191,00 | = | 191,00 | m | | |
| | | | Total | = | 191,00 | m | | |
| ATERRAMENTO COMPLETO C/ HASTE COPPERWELD 5/8"X 2.40M | | | | | | | | |
| ▶ | | | Quant | = | Quant | | OBS | |
| | | | 6,00 | = | 6,00 | und | Postes de Iluminação | |

Ignácio Costa Filho
Engenheiro Civil
RNP: 060415087-3

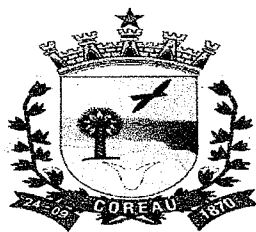

ESTADO DO CEARÁ
PREFEITURA MUNICIPAL DE COREAÚ

OBRA: CONSTRUÇÃO DE PRAÇA
LOCAL: LOCALIDADE DE AGROVILA

MEMÓRIA DE CÁLCULO

Total = 6,00 und

SERVIÇOS DIVERSOS

BANCO DE MADEIRA C/ASSENTO FIXADO EM CONCRETO E ENCOSTO FIXADO EM TUBO DE AÇO GALVANIZADO 3" (MÓDULO DE 2,60m)

| | | | | | |
|---|-------|---|-------|-----|-----|
| ▶ | Quant | = | Quant | | OBS |
| | 20,00 | = | 20,00 | und | |
| | Total | = | 20,00 | und | |

BANCO DE MADEIRA C/ESTRUTURA DE FERRO - L= 3.00m


| | | | | | |
|---|-------|---|-------|-----|-----|
| ▶ | Quant | = | Quant | | OBS |
| | 2,00 | = | 2,00 | und | |
| | Total | = | 2,00 | und | |


LIXEIRA EM FIBRA DE VIDRO CAP.=40L e DIAM.=35cm

| | | | | | |
|---|-------|---|-------|-----|-----|
| ▶ | Quant | = | Quant | | OBS |
| | 5,00 | = | 5,00 | und | |
| | Total | = | 5,00 | und | |

LIMPEZA DE PISO EM ÁREA URBANIZADA

| | | | | | | | | | |
|---|---------|---|---------|---|-------|---|----------|----------------|-----|
| ▶ | Comprim | x | Largura | x | Quant | = | Área | | OBS |
| | 69,00 | x | 27,10 | x | 1,00 | = | 1.869,90 | m ² | |
| | | | | | Total | = | 1.869,90 | m ² | |


IGNÁCIO COSTA FILHO
ENGENHEIRO CIVIL
RNP: 060415087-3

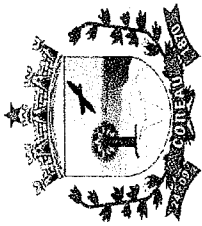


ESTADO DO CEARÁ
PREFEITURA MUNICIPAL DE COREAÚ

OBRA: CONSTRUÇÃO DE PRAÇA
LOCAL: LOCALIDADE DE AGROVILA

| ITEM | DESCRIÇÃO DO SERVIÇO | CRONOGRAMA FÍSICO FINANCEIRO | | | | | | | | | | | | TOTAL |
|----------------------|-----------------------|------------------------------|-----------|---------|------------|---------|------------|----------|------------|--------|-----------|---------|-----------|------------|
| | | 30 DIAS | | 60 DIAS | | 90 DIAS | | 120 DIAS | | TOTAL | | | | |
| | | % | VALOR | % | VALOR | % | VALOR | % | VALOR | % | VALOR | | | |
| 1 | SERVIÇOS PRELIMINARES | 100,00% | 24.653,56 | - | - | - | - | - | - | - | - | - | - | 24.653,56 |
| 2 | CONTORNO DA PRAÇA | 100,00% | 49.019,43 | - | - | - | - | - | - | - | - | - | - | 49.019,43 |
| 3 | PAVIMENTAÇÃO | | | 50,00% | 93.211,82 | 30,00% | 55.927,09 | 20,00% | 37.284,73 | | | | | 186.423,63 |
| 4 | CANTEIROS | | | | | 50,00% | 11.531,67 | 50,00% | 11.531,67 | | | | | 23.063,33 |
| 5 | INSTALAÇÃO ELÉTRICA | | | | | | | | | 50,00% | 32.026,41 | 50,00% | 32.026,41 | 64.052,81 |
| 6 | SERVIÇOS DIVERSOS | | | | | | | | | | | 100,00% | 39.517,63 | 39.517,63 |
| TOTAL PARCIAL | | 19,05% | 73.672,99 | 32,36% | 125.238,22 | 47,46% | 167.468,75 | 61,72% | 220.360,45 | | | | | 386.730,39 |
| TOTAL GERAL | | 19,05% | 73.672,99 | 51,43% | 198.911,21 | 68,88% | 266.369,96 | 100,00% | 386.730,39 | | | | | 386.730,39 |

Ignácio Costa Filho
Eng. Civil
RNP 0604150873



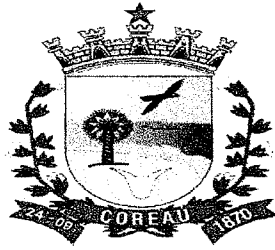


ESTADO DO CEARÁ
PREFEITURA MUNICIPAL DE COREAÚ

OBRA: CONSTRUÇÃO DE PRAÇA
LOCAL: LOCALIDADE DE AGROVILA

| COMPOSIÇÃO DE BDI | | |
|---------------------------|--|---------------|
| COD | DESCRIÇÃO | % |
| Despesas Indiretas | | |
| AC | Administração central | 3,80 |
| DF | Despesas financeiras | 1,11 |
| R | Riscos | 0,56 |
| Benefício | | |
| S + G | Garantia/seguros | 0,40 |
| L | Lucro | 7,30 |
| I | Impostos | 10,15 |
| | PIS | 0,65 |
| | COFINS | 3,00 |
| | ISS | 2,00 |
| | CPRB (2%, Apenas quando tiver desoneração INSS) | 4,50 |
| | TOTAL DOS IMPOSTOS | 10,15 |
| BDI = | | 26,49% |

$$BDI = \frac{(1 + AC + S + R + G)(1 + DF)(1 + L)}{(1 - I)} - 1$$

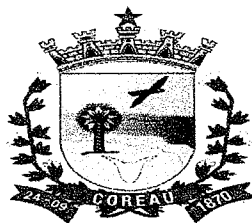

IGNÁCIO COSTA FILHO
ENGENHEIRO CIVIL
RNP: 060415087-3




ESTADO DO CEARÁ
PREFEITURA MUNICIPAL DE COREAÚ
OBRA: CONSTRUÇÃO DE PRAÇA

ENCARGOS SOCIAIS SOBRE A MÃO DE OBRA (COM DESONERAÇÃO)

| CÓDIGO | DESCRIÇÃO | HORISTA | MENSALISTA | |
|----------------|--|----------------------------------|--------------|--------------|
| | | % | % | |
| GRUPO A | | | | |
| A1 | INSS | 0,00 | 0,00 | |
| A2 | SESI | 1,50 | 1,50 | |
| A3 | SENAI | 1,00 | 1,00 | |
| A4 | INCRA | 0,20 | 0,20 | |
| A5 | SEBRAE | 0,60 | 0,60 | |
| A6 | Salário Educação | 2,50 | 2,50 | |
| A7 | Seguro Contra Acidentes de Trabalho | 3,00 | 3,00 | |
| A8 | FGTS | 8,00 | 8,00 | |
| A9 | SECONCI | 0,00 | 0,00 | |
| A | Total dos Encargos Sociais Básicos | 16,80 | 16,80 | |
| GRUPO B | | | | |
| B1 | Repouso Semanal Remunerado | 17,85 | 0,00 | |
| B2 | Feridos | 3,71 | 0,00 | |
| B3 | Auxílio-Enfermidade | 0,87 | 0,66 | |
| B4 | 13º Salário | 11,03 | 8,33 | |
| B5 | Licença Paternidade | 0,07 | 0,05 | |
| B6 | Faltas Justificadas | 0,74 | 0,56 | |
| B7 | Dias de Chuva | 1,59 | 0,00 | |
| B8 | Auxílio Acidente de Trabalho | 0,11 | 0,08 | |
| B9 | Férias Gozadas | 12,35 | 9,33 | |
| B10 | Salário Maternidade | 0,04 | 0,03 | |
| B | Total dos Encargos Sociais que recebem incidências de A | 48,36 | 19,04 | |
| GRUPO C | | | | |
| C1 | Aviso Prévio Indenizado | 5,52 | 4,17 | |
| C2 | Aviso Prévio Trabalhado | 0,13 | 0,10 | |
| C3 | Férias Indenizadas | 1,72 | 1,30 | |
| C4 | Depósito Rescisão sem Justa Causa | 2,87 | 2,17 | |
| C5 | Indenização Adicional | 0,46 | 0,35 | |
| C | Total dos Encargos Sociais que não recebem incidências de A | 10,70 | 8,09 | |
| GRUPO D | | | | |
| D1 | Reincidência de Grupo A sobre Grupo B | 8,12 | 3,20 | |
| D2 | Reincidência de Grupo A sobre Aviso Prévio Trabalhado e | 0,46 | 0,35 | |
| D | Total de Reincidências de um grupo sobre o outro | 8,58 | 3,55 | |
| | | TOTAL (A + B + C + D + E) | 84,44 | 47,48 |



Ignácio Costa Filho
Eng. Civil
Rnp: 0604150873

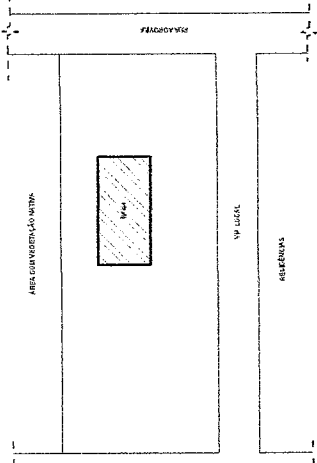

01 PLANTA BAIXA - SITUAÇÃO
SEM ESCALA

| QUADRO DE MATERIAIS / ÁREAS | |
|-----------------------------|----------------------|
| LOCAL | QUANT. |
| CANTEIRO 1 | 63,73m ² |
| CANTEIRO 2 | 47,27m ² |
| CANTEIRO 3 | 37,28m ² |
| CANTEIRO 4 | 29,62m ² |
| CANTEIRO 5 ao 13 | 26,00m ² |
| TOTAL | 203,90m ² |

| REVES TIMENTOS | |
|-------------------------------------|-----------------------|
| | QUANT. |
| PISO INTERTRAVADO RETO COR CINZA | 845,00 m ² |
| PISO INTERTRAVADO RETO COR AZUL | 436,05 m ² |
| INTERTRAVADO AMARELO - PODOTÁTIL | 117,86m ² |

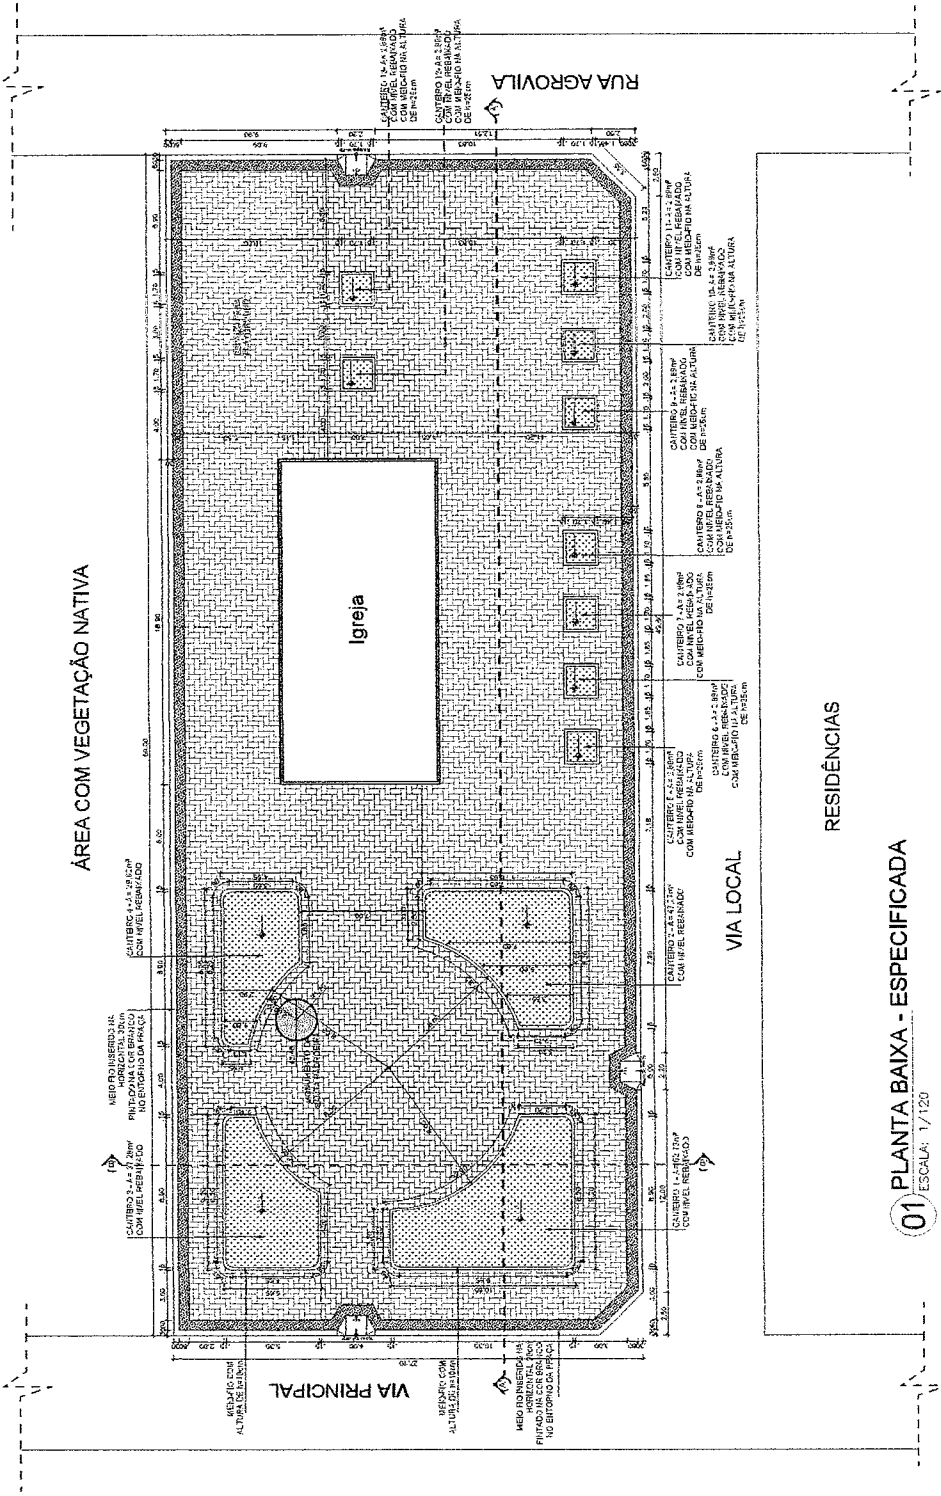

01 PLANTA BAIXA - ESPECIFICADA
ESCALA: 1/120

OBSERVAÇÕES:
OS CANTEIROS 5, 6, 7, 8, 9, 10, 11 DEVERAM SER ADAPTADOS DE ACORDO COM AS VEGETAÇÕES EXISTENTES QUE SERÃO MANTIDAS.

(Signature)
Ignacio Costa Filho
Engenheiro Civil
RNP: 060415087-3

PREFEITURA MUNICIPAL DE AGROVILA DO COREAÚ
SECRETARIA MUNICIPAL DE INFRAESTRUTURA E OBRAS
ESTRADA 1000 - AGROVILA DO COREAÚ - CE

Projeto Urbanístico
PROJETO: PRAÇA DA MATRIZ - AGROVILA DO COREAÚ - CE

Escala: Indicada
Assunto para Análise: Execução de obra
Local da Obra: AGROVILA / COREAÚ - CE

01/03


AGROVILA DO COREAÚ
SECRETARIA MUNICIPAL DE INFRAESTRUTURA E OBRAS

QUANTIDADE DE ÁREAS EM m²: 137,22m²
ÁREA TOTAL: 137,22m²
ÁREA ÚTIL: 137,22m²
ÁREA DE SERVIÇOS: 0,00m²

DATA: 13/03/2018
PROJETO: PRAÇA DA MATRIZ - AGROVILA DO COREAÚ - CE

PROJETO: PRAÇA DA MATRIZ - AGROVILA DO COREAÚ - CE


PROJETO: PRAÇA DA MATRIZ - AGROVILA DO COREAÚ - CE

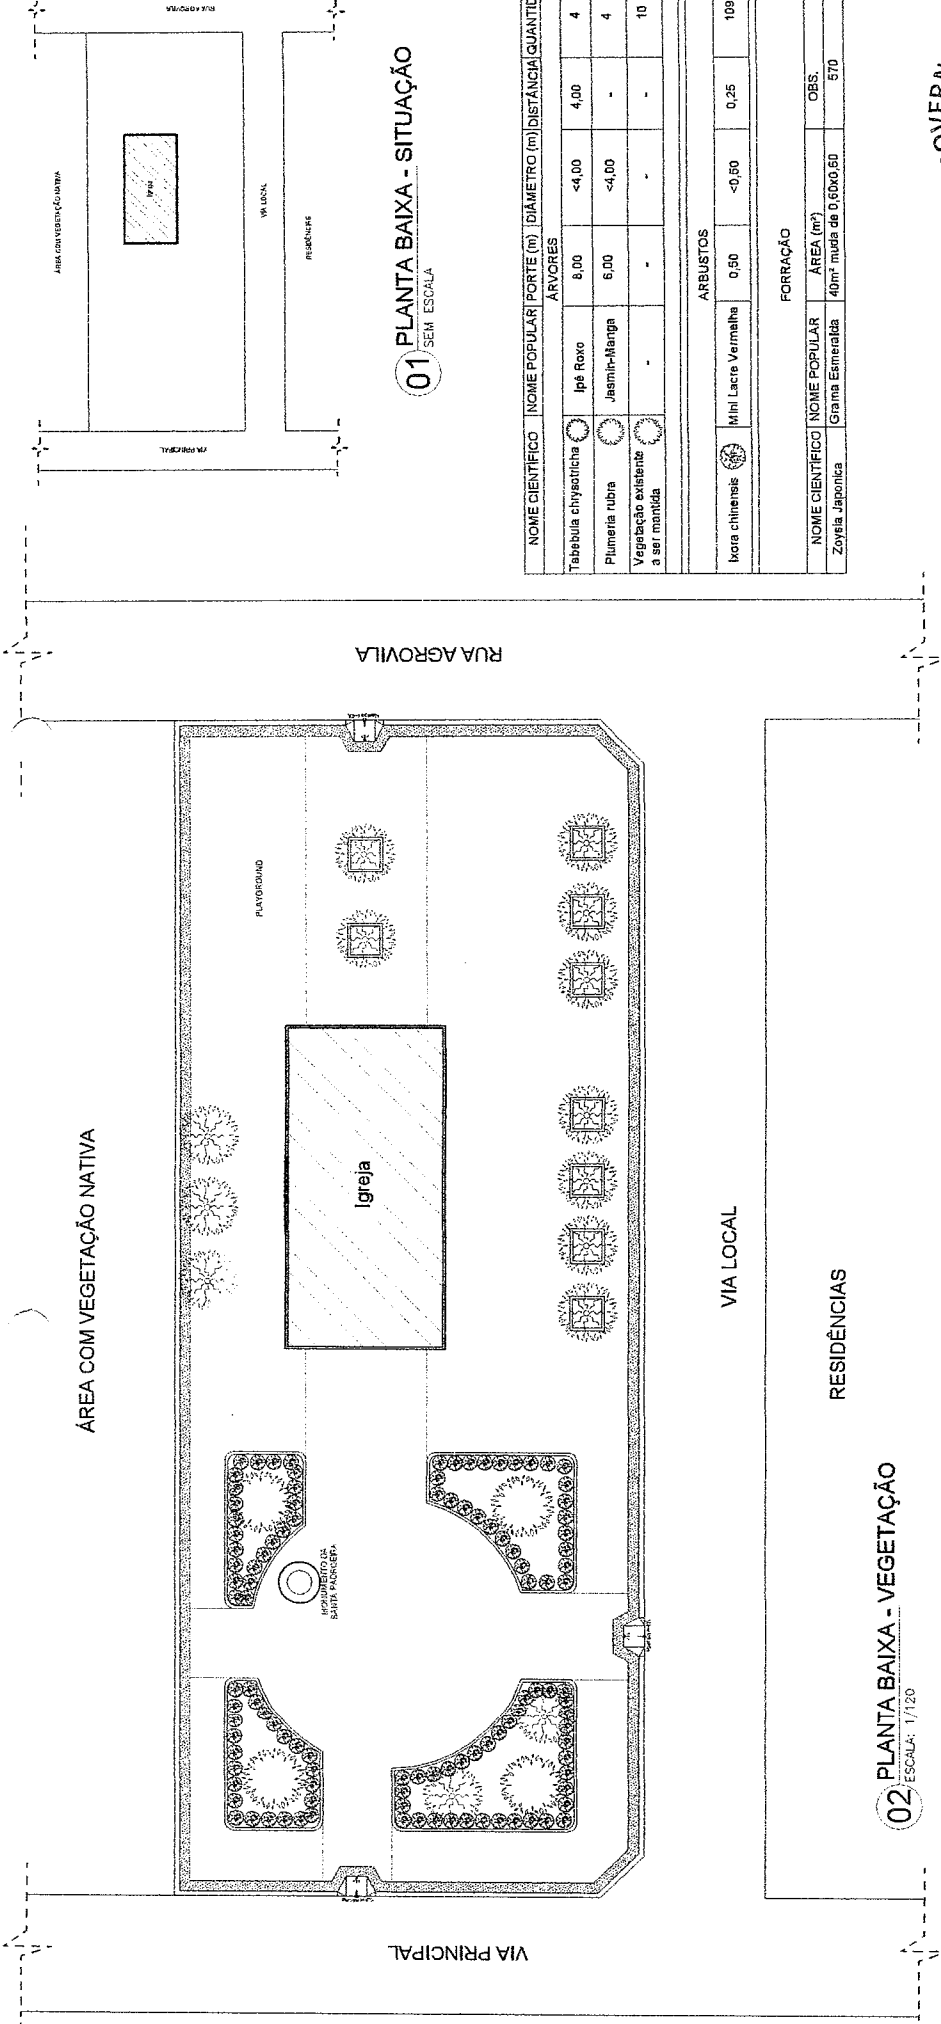

01 PLANTA BAIXA - SITUAÇÃO
SEM ESCALA

| NOME CIENTÍFICO | NOME POPULAR | PORTE (m) | DIÂMETRO (m) | DISTÂNCIA | QUANTIDADE |
|-----------------------------------|---------------------|-----------|-------------------|-----------|------------|
| ARVORES | | | | | |
| Tabebuia chrysotricha | Ipê Roxo | 8,00 | <4,00 | 4,00 | 4 |
| Plumeria rubra | Jasmim-Mangia | 6,00 | <4,00 | - | 4 |
| Vegetação existente a ser mantida | - | - | - | - | 10 |
| ARBUSTOS | | | | | |
| lora chinesa | Mini Lacre Vermelha | 0,50 | <0,80 | 0,25 | 109 |
| FORRAÇÃO | | | | | |
| NOME CIENTÍFICO | NOME POPULAR | ÁREA (m²) | OBS. | | |
| Zoysia Japonica | Grama Esmeralda | 40m² | muda de 0,60x0,50 | | |
| | | | | 570 | |

02 PLANTA BAIXA - VEGETAÇÃO
ESCALA: 1/120

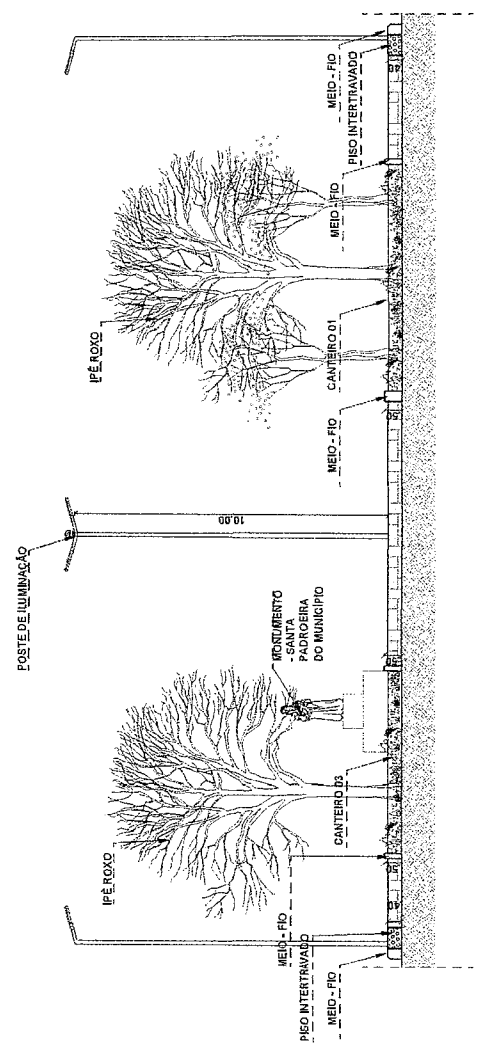

03 ESCALA: 1/75
Ignacio Costa Filho
Engenheiro Civil
RUBR-060445087-3

GOVERNO MUNICIPAL DE COREAÚ

PREFEITURA MUNICIPAL DE COREAÚ
SECRETARIA MUNICIPAL DE URBANISMO E OBRAS


Projeto Urbanístico


PROJETO: PRAÇA DA MATEIA - AGRVILA - COREAU - CE


Escala: Indifer

Assunto para Análise:
Execução de obra

Local da Obra:
AGROVILA / COREAU - CE

Assinado e Rubricado: 
Engenheiro Civil

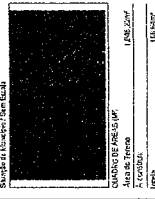Carimbo: 

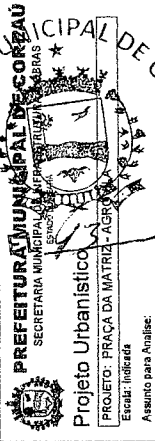Carimbo: 


03/03/03


Observação: Este projeto foi elaborado com base em dados fornecidos pelo interessado e não garante a precisão das informações.


REVISÃO Nº: 01

DATA: 03/03/2003

PROJETO: PRAÇA DA MATEIA - AGRVILA - COREAU - CE

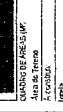PROJETADE: 

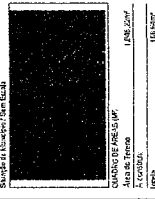PROJETADE: 

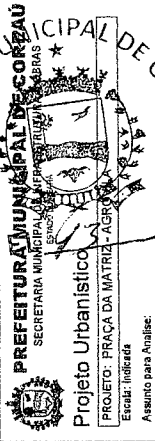PROJETADE: 




Prefeitura Municipal de
COREAÚ
Uma cidade de todos

SECRETARIA MUNICIPAL DE
INFRAESTRUTURA E DESENVOLVIMENTO
URBANO - SEINFRA



ANEXO I.D – PROJETO BÁSICO – ALTO DO LIMOEIRO



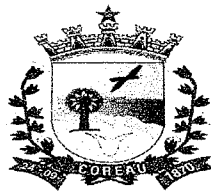

ESTADO DO CEARÁ
PREFEITURA MUNICIPAL DE COREAÚ

OBRA: CONSTRUÇÃO DE PRAÇA
LOCAL: LOCALIDADE DE ALTO LIMOEIRO
ENGENHEIRO RESPONSÁVEL: IGNAÇÃO COSTA FILHO
Nº ART DE ORÇAMENTO:

RNP: 060415087-3

DATA: 25/10/2023

TABELA: SINAPI 09/2023/SEINFRA 28.1

BDI: 26,49%

ORÇAMENTO

| ITEM | FONTE | CÓDIGO | DESCRIÇÃO DO SERVIÇO | UN. | QUANT. | Valor Unitário | Valor Unit c/bdi | Valor TOTAL |
|------|---------|--------|---|-----|----------|----------------|------------------|-------------|
| 1 | | | SERVIÇOS PRELIMINARES | | | | | 15.316,09 |
| 1.1 | SEINFRA | C1937 | PLACAS PADRÃO DE OBRA | M2 | 6,00 | 183,41 | 232,00 | 1.392,00 |
| 1.2 | SEINFRA | C1630 | LOCAÇÃO DA OBRA - EXECUÇÃO DE GABARITO | M2 | 1.119,30 | 7,15 | 9,04 | 10.118,47 |
| 1.3 | | 98524 | LIMPEZA MANUAL DE VEGETAÇÃO EM TERRENO COM ENXADA.AF_05/2018 | M2 | 1.119,30 | 2,69 | 3,40 | 3.805,62 |
| 2 | | | CONTORNO DA PRAÇA | | | | | 35.765,70 |
| 2.1 | | 93358 | ESCAVAÇÃO MANUAL DE VALA COM PROFUNDIDADE MENOR OU IGUAL A 1,30 M. AF_02/2021 | M3 | 21,03 | 73,66 | 93,17 | 1.959,37 |
| 2.2 | SEINFRA | C4592 | ALVENARIA DE EMBASAMENTO EM TIJOLO CERÂMICO FURADO C/ ARGAMASSA CIMENTO E AREIA 1:4 | M3 | 21,03 | 663,36 | 839,08 | 17.645,85 |
| 2.3 | | 94273 | ASSENTAMENTO DE GUIA (MEIO-FIO) EM TRECHO RETO, CONFECCIONADA EM CONCRETO PRÉ-FABRICADO, DIMENSÕES 100X15X13X30 CM (COMPRIMENTO X BASE INFERIOR X BASE SUPERIOR X ALTURA), PARA VIAS URBANAS (USO VIÁRIO). AF_06/2016 | M | 140,20 | 46,15 | 58,38 | 8.184,88 |
| 2.4 | | 87878 | CHAPISCO APLICADO EM ALVENARIAS E ESTRUTURAS DE CONCRETO INTERNAS, COM COLHER DE PEDREIRO. ARGAMASSA TRAÇO 1:3 COM PREPARO MANUAL. AF_10/2022 | M2 | 140,80 | 4,61 | 5,83 | 820,86 |
| 2.5 | | 87529 | MASSA ÚNICA, PARA RECEBIMENTO DE PINTURA, EM ARGAMASSA TRAÇO 1:2:8, PREPARO MECÂNICO COM BETONEIRA 400L, APLICADA MANUALMENTE EM FACES INTERNAS DE PAREDES, ESPESSURA DE 20MM, COM EXECUÇÃO DE TALISCAS. AF_06/2014 | M2 | 140,80 | 37,02 | 46,83 | 6.593,66 |
| 2.6 | SEINFRA | C0588 | CAIAÇÃO EM DUAS DEMÃOS COM SUPERCAL | M2 | 84,12 | 5,27 | 6,67 | 561,08 |
| 3 | | | PAVIMENTAÇÃO | | | | | 107.978,11 |
| 3.1 | SEINFRA | C0330 | ATERRO C/COMPACTAÇÃO MANUAL S/CONTROLE, MAT. C/AQUISIÇÃO | M3 | 223,86 | 108,38 | 137,09 | 30.688,97 |
| 3.2 | SEINFRA | C2864 | LASTRO DE PÓ DE PEDRA | M3 | 41,40 | 112,70 | 142,56 | 5.901,57 |
| 3.3 | SEINFRA | C5028 | PISO INTERTRAVADO TIPO TIJOLINHO (20 X 10 X 4CM), CINZA - COMPACTAÇÃO MECANIZADA | M2 | 400,00 | 50,91 | 64,40 | 25.760,00 |
| 3.4 | SEINFRA | C5027 | PISO INTERTRAVADO TIPO TIJOLINHO (20 X 10 X 4CM), COLORIDO - COMPACTAÇÃO MECANIZADA | M2 | 290,00 | 59,07 | 74,72 | 21.668,80 |
| 3.5 | SEINFRA | C4624 | PISO PODOTÁTIL EXTERNO EM PMC ESP. 3CM, ASSENTADO COM ARGAMASSA (FORNECIMENTO E ASSENTAMENTO) | M2 | 83,00 | 141,98 | 179,59 | 14.905,97 |
| 3.6 | SEINFRA | C1631 | LONA PLÁSTICA PRETA, P/SERVIÇOS EM COBERTAS | M2 | 690,00 | 10,37 | 13,12 | 9.052,80 |
| 4 | | | CANTEIROS | | | | | 16.470,61 |
| 4.1 | SEINFRA | C3449 | MEIO FIO PRÉ MOLDADO (0,07x0,30x1,00)m C/REJUNTAMENTO | M | 41,40 | 27,49 | 34,77 | 1.439,48 |
| 4.2 | | 98509 | PLANTIO DE ARBUSTO OU CERCA VIVA. AF_05/2018 | UN | 70,00 | 91,45 | 115,68 | 8.097,60 |
| 4.3 | | 98511 | PLANTIO DE ÁRVORE ORNAMENTAL COM ALTURA DE MUDA MAIOR QUE 2,00 M E MENOR OU IGUAL A 4,00 M. AF_05/2018 | UN | 16,00 | 242,70 | 306,99 | 4.911,84 |
| 4.3 | | 103946 | PLANTIO DE GRAMA ESMERALDA OU SÃO CARLOS OU CURITIBANA, EM PLACAS. AF_05/2022 | M2 | 77,40 | 20,65 | 26,12 | 2.021,69 |
| 5 | | | INSTALAÇÃO ELÉTRICA | | | | | 55.740,91 |
| 5.1 | SEINFRA | C3626 | POSTE METÁLICO DECORATIVO CÔNICO RETO FLANGEADO H=4,0m P/01 OU 02 LUMINÁRIAS DECORATIVAS | UN | 7,00 | 1.310,80 | 1.658,03 | 11.606,21 |
| 5.2 | | 101657 | LUMINÁRIA DE LED PARA ILUMINAÇÃO PÚBLICA, DE 98 W ATÉ 137 W - FORNECIMENTO E INSTALAÇÃO. AF_08/2020 | UN | 7,00 | 505,77 | 639,75 | 4.478,25 |
| 5.3 | SEINFRA | C5033 | POSTE DE CONCRETO CIRCULAR, RESISTÊNCIA NOMINAL 200KG, H=10,00M, PESO APROXIMADO DE 790 KG | UN | 5,00 | 1.567,13 | 1.982,26 | 9.911,30 |
| 5.4 | | 101658 | LUMINÁRIA DE LED PARA ILUMINAÇÃO PÚBLICA, DE 138 W ATÉ 180 W - FORNECIMENTO E INSTALAÇÃO. AF_08/2020 | UN | 20,00 | 655,02 | 828,53 | 16.570,60 |
| 5.5 | SINAPI | C1030 | CÉLULA FOTOELÉTRICA P/ LÂMPADA, ATÉ 1000W | UN | 12,00 | 79,13 | 100,09 | 1.201,08 |
| 5.6 | SEINFRA | C4841 | CAIXA EM ALVENARIA TIJOLO FURADO, ESP. = 10cm (30x 30x40cm), LASTRO DE BRITA, EXCETO ESCAVAÇÃO E TAMPA | UN | 12,00 | 86,21 | 109,05 | 1.308,60 |
| 5.7 | SEINFRA | C2078 | QUADRO DE DISTRIBUIÇÃO EMBUTIR ATÉ 6 DIVISÕES, S/BARRAMENTO | UN | 1,00 | 98,94 | 125,15 | 125,15 |

Ignácio Costa Filho
Engenheiro Civil
RNP: 060415087-3



ESTADO DO CEARÁ
PREFEITURA MUNICIPAL DE COREAÚ

OBRA: CONSTRUÇÃO DE PRAÇA
LOCAL: LOCALIDADE DE ALTO LIMOEIRO
ENGENHEIRO RESPONSÁVEL: IGNÁCIO COSTA FILHO
Nº ART DE ORÇAMENTO:

RNP: 060415087-3

DATA: 25/10/2023

TABELA: SINAPI 09/2023/SEINFRA 28.1

BDI: 26,49%

ORÇAMENTO


| | | | | | Valor | Valor | Valor |
|------|---------------|--|----|----------|----------|----------|------------------|
| 5.8 | 93654 | DISJUNTOR MONOPOLAR TIPO DIN, CORRENTE NOMINAL DE 16A - FORNECIMENTO E INSTALAÇÃO. AF_10/2020 | UN | 3,00 | 11,09 | 14,03 | 42,09 |
| 5.9 | 91928 | CABO DE COBRE FLEXIVEL ISOLADO, 4 MM², ANTI-CHAMA 450/750 V, PARA CIRCUITOS TERMINAIS - FORNECIMENTO E INSTALAÇÃO. AF 03/2023 | M | 393,00 | 6,40 | 8,10 | 3.183,30 |
| 5.10 | SEINFRA C4558 | CABO CORDPLAST (CABO PP) 3 x 2,50 mm² | M | 135,00 | 9,80 | 12,40 | 1.674,00 |
| 5.11 | 91834 | ELETRODUTO FLEXIVEL CORRUGADO, PVC, DN 25 MM (3/4"), PARA CIRCUITOS TERMINAIS, INSTALADO EM FORRO - FORNECIMENTO E INSTALAÇÃO AF 03/2023 | M | 131,00 | 18,20 | 23,02 | 3.015,62 |
| 5.12 | SEINFRA I6799 | NÚCLEO P/04 LUMINÁRIAS FAB. REEME REF..ZE-157 OU SIMILAR | UN | 5,00 | 129,92 | 164,34 | 821,70 |
| 5.13 | SEINFRA C3579 | QUADRO DE MEDIÇÃO PADRÃO COELCE - PADRÃO POPULAR | UN | 1,00 | 106,26 | 134,41 | 134,41 |
| 5.14 | SEINFRA C4765 | ATERRAMENTO COMPLETO C/ HASTE COPPERWELD 5/8"X 2.40M | UN | 4,00 | 329,79 | 417,15 | 1.668,60 |
| 6 | | SERVIÇOS DIVERSOS | | | | | 35.677,14 |
| 6.1 | SEINFRA C3611 | BANCO DE MADEIRA C/ASSENTO FIXADO EM CONCRETO E ENCOSTO FIXADO EM TUBO DE AÇO GALVANIZADO 3" (MÓDULO DE 2,60m) | UN | 20,00 | 1.223,26 | 1.547,30 | 30.946,00 |
| 6.2 | SEINFRA C3451 | LIXEIRA EM FIBRA DE VIDRO CAP.=40L e DIAM.=35cm | UN | 6,00 | 365,29 | 462,06 | 2.772,36 |
| 6.3 | SEINFRA C3447 | LIMPEZA DE PISO EM ÁREA URBANIZADA | M2 | 1.119,30 | 1,38 | 1,75 | 1.958,78 |

VALOR GLOBAL

266.948,56

Importa o presente orçamento a quantia supra de R\$ 266.948,56 (Duzentos e Sessenta e Seis Mil Novecentos e Quarenta e Oito Reais e Cinquenta e Seis Centavos)


IGNÁCIO COSTA FILHO
ENGENHEIRO CIVIL
RNP: 060415087-3

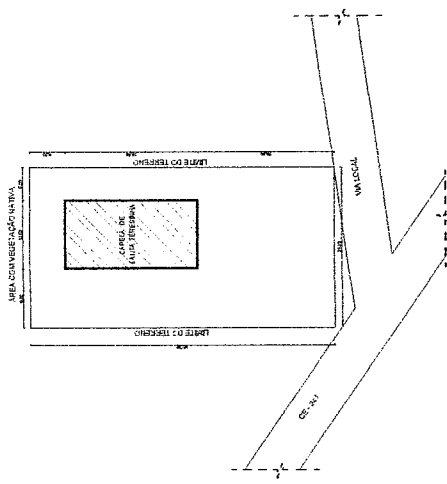


Ignacio Costa Filho
Engenheiro Civil
RNP: 060415087-3

01 PLANTA BAIXA - SITUÇÃO
 SEM ESCALA

| NOME CIENTIFICO | INOME POPULAR | FORTE (m) | DIAMETRO (m) | DISTANCIA (m) | QUANTIDADE |
|-----------------|----------------------|------------------------|--------------|---------------|------------|
| ÁRVORES | | | | | |
| | Licantia Tomenlosa | Oiti | 10,00 | <4,00 | 4 |
| | Plumetia rubra | Jasmin-Manga | 6,00 | <4,00 | 4 |
| | Copernicia prunifera | Carnaubeira | 10,00 | <4,00 | 8 |
| ARBUSTOS | | | | | |
| | Rudbeckia hirta | Mim Margarida Amarela | 0,50 | <0,50 | 20 |
| | Buxus sempervirens | Buxinhos | 0,50 | <0,50 | 50 |
| FORRAÇÃO | | | | | |
| NOME CIENTIFICO | NOME POPULAR | ÁREA (m²) | OBS. | | |
| Zoysia Japonica | Gramma Esmeralda | 40m² muda de 0.60x0.60 | 2115 | | |

02 PLANTA BAIXA - VEGETAÇÃO
 ESCALA: 1/120

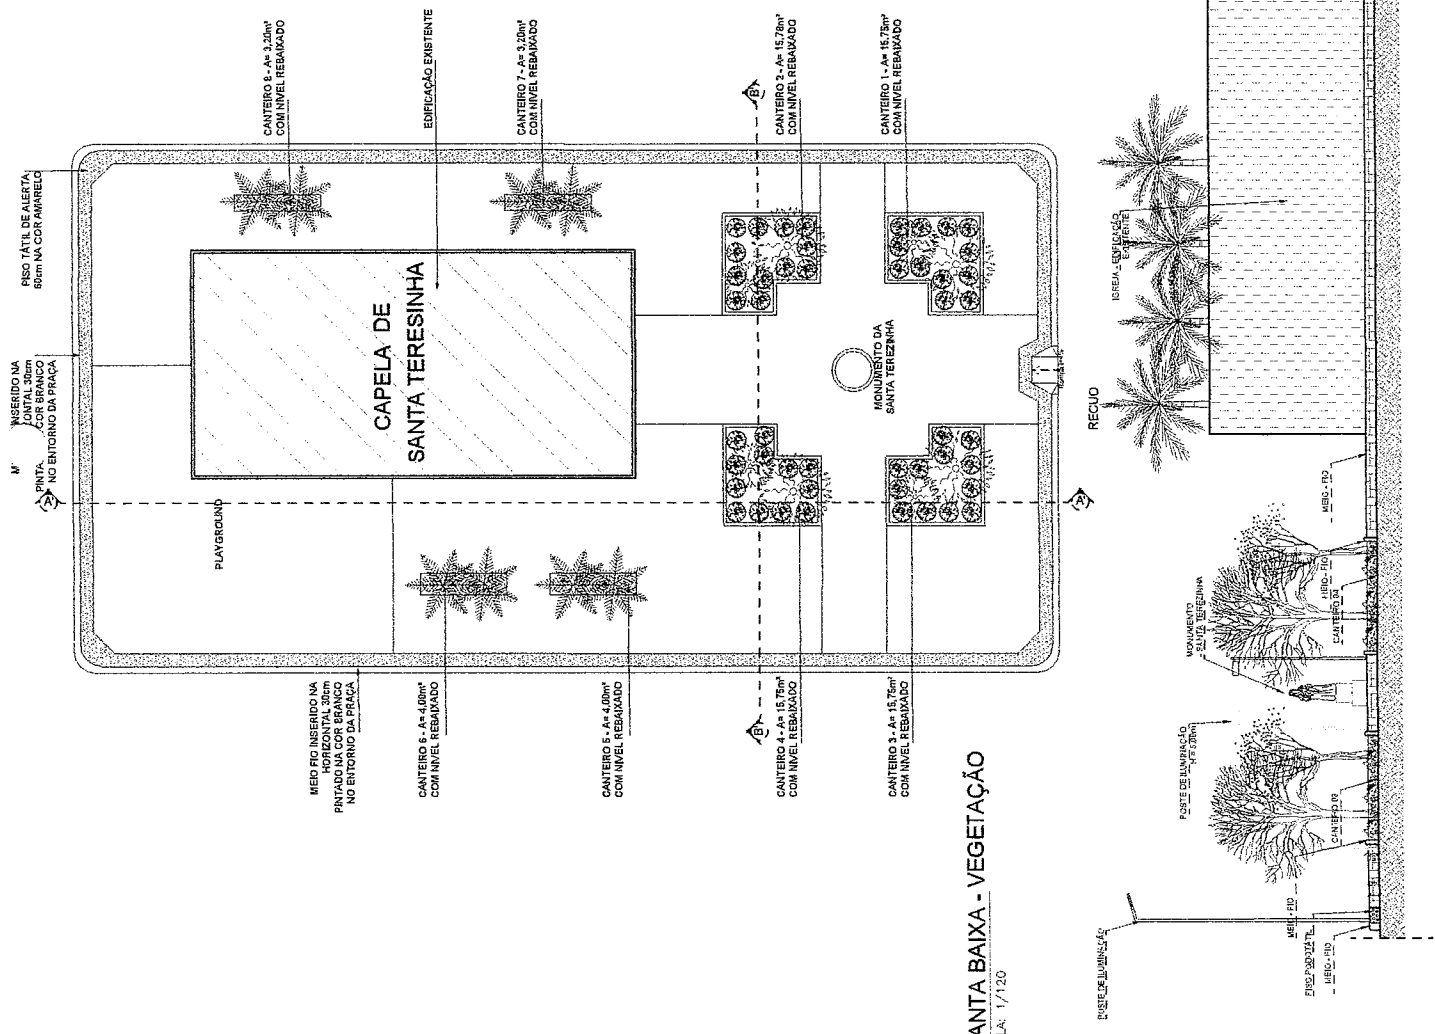



PREFEITURA MUNICIPAL DE COREAÚ
 SECRETARIA MUNICIPAL DE INFRAESTRUTURA E OBRAS
 ESTAB. 00.029.004

Projeto Urbanístico

PROJETO: PRAÇA DA CAPELA SANTA TERESINHA DO MENINO JESUS
 Escola: Infância
 Assunto para Análise:
 Execução de obra
 Local da Obra:
 ALTO DO LIMOEIRO / COREAÚ - CE

QUADRA DE REGISTRO Nº: 11.158/2017
 LUGAR: 11.158/2017
 LOCAL: 11.158/2017
 DATA: 11.158/2017
 FOLHA: 11.158/2017
 DATA DE EMISSÃO: 11.158/2017

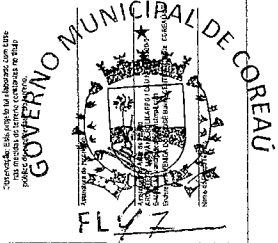

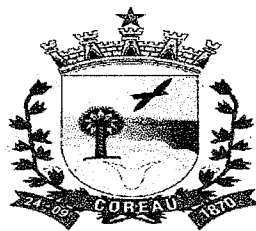

ESTADO DO CEARÁ
PREFEITURA MUNICIPAL DE COREAÚ

OBRA: CONSTRUÇÃO DE PRAÇA
LOCAL: LOCALIDADE DE ALTO LIMOEIRO

MEMÓRIA DE CÁLCULO

SERVIÇOS PRELIMINARES

PLACAS PADRÃO DE OBRA

| | | | | | | | | |
|----------|---|---------|---|-------|---|------|----------------|-----|
| ▶ Compr. | x | Largura | x | Quant | = | Área | | OBS |
| 3,00 | x | 2,00 | x | 1,00 | = | 6,00 | m ² | |
| | | | | Total | = | 6,00 | m ² | |

LOCAÇÃO DA OBRA - EXECUÇÃO DE GABARITO

| | | | | | | | | |
|-----------|---|---------|---|-------|---|----------|----------------|-----|
| ▶ Comprim | x | Largura | x | Quant | = | Área | | OBS |
| 45,50 | x | 24,60 | x | 1,00 | = | 1.119,30 | m ² | |
| | | | | Total | = | 1.119,30 | m ² | |

LIMPEZA MANUAL DE VEGETAÇÃO EM TERRENO COM ENXADA.AF_05/2018

| | | | | | | | | |
|-----------|---|---------|---|-------|---|----------|----------------|-----|
| ▶ Comprim | x | Largura | x | Quant | = | Área | | OBS |
| 45,50 | x | 24,60 | x | 1,00 | = | 1.119,30 | m ² | |
| | | | | Total | = | 1.119,30 | m ² | |

CONTORNO DA PRAÇA

ESCAVAÇÃO MANUAL DE VALA COM PROFUNDIDADE MENOR OU IGUAL A 1,30 M. AF_02/2021

| | | | | | | | | |
|-------------|---|--------|---|---------|---|--------|----------------|-------------------|
| ▶ Perimetro | x | Altura | x | Largura | = | Volume | | OBS |
| 140,20 | + | 0,50 | + | 0,30 | = | 21,03 | m ³ | Contorno da Praça |
| | | | | Total | = | 21,03 | m ³ | |

ALVENARIA DE EMBASAMENTO EM TIJOLO CERÂMICO FURADO C/ ARGAMASSA CIMENTO E AREIA 1:4

| | | | | | | | | |
|-------------|---|--------|---|---------|---|--------|----------------|-------------------|
| ▶ Perimetro | x | Altura | x | Largura | = | Volume | | OBS |
| 140,20 | + | 0,50 | + | 0,30 | = | 21,03 | m ³ | Contorno da Praça |
| | | | | 34,79 | = | 21,03 | m ³ | |

ASSENTAMENTO DE GUIA (MEIO-FIO) EM TRECHO RETO, CONFECCIONADA EM CONCRETO PRÉ-FABRICADO, DIMENSÕES 100X15X13X30 CM (COMPRIMENTO X BAS

| | | | | | | | | |
|-------------|---|---------|---|---------|---|---------|---|-------------------|
| ▶ Perimetro | + | Comprim | + | Comprim | = | Comprim | | OBS |
| 140,20 | + | 0,00 | + | 0,00 | = | 140,20 | m | Contorno da Praça |
| | | | | Total | = | 140,20 | m | |

CHAPISCO APLICADO EM ALVENARIAS E ESTRUTURAS DE CONCRETO INTERNAS, COM COLHER DE PEDREIRO. ARGAMASSA TRAÇO 1:3 COM PREPARO MANUAL. /

| | | | | | | | | |
|-----------|---|--------|---|-------|---|--------|---|-------------------|
| ▶ Comprim | x | Altura | + | Face | = | Área | | OBS |
| 140,20 | + | 0,30 | + | 0,30 | = | 140,80 | m | Contorno da Praça |
| | | | | Total | = | 140,80 | m | |

MASSA ÚNICA, PARA RECEBIMENTO DE PINTURA, EM ARGAMASSA TRAÇO 1:2:8, PREPARO MECÂNICO COM BETONEIRA 400L, APLICADA MANUALMENTE EM FACES

| | | | | | | | | |
|-----------|---|--------|---|-------|---|--------|----------------|-------------------|
| ▶ Comprim | x | Altura | + | Face | = | Área | | OBS |
| 140,20 | + | 0,30 | + | 0,30 | = | 140,80 | m | Contorno da Praça |
| | | | | Total | = | 140,80 | m ² | |

CAIAÇÃO EM DUAS DEMÃOS COM SUPERCAL

| | | | | | | | | |
|-----------|---|--------|---|-------|---|-------|----------------|-------------------|
| ▶ Comprim | x | Altura | + | Face | = | Área | | OBS |
| 140,20 | x | 0,30 | + | 0,30 | = | 84,12 | m ² | Contorno da Praça |
| | | | | Total | = | 84,12 | m ² | |

PAVIMENTAÇÃO

ATERRO C/COMPACTAÇÃO MANUAL S/CONTROLE, MAT. C/AQUISIÇÃO

| | | | | | | | | |
|---|----------|---|-----------|-------|--------|----------------|----------------|--|
| ▶ | Área | x | Espessura | = | Volume | | OBS | |
| | 1.119,30 | x | 0,20 | = | 223,86 | m ³ | | |
| | | | | Total | = | 223,86 | m ³ | |


LASTRO DE PÓ DE PEDRA


| | | | | | | | | |
|---|--------|---|-----------|-------|--------|----------------|----------------|--|
| ▶ | Área | x | Espessura | = | Volume | | OBS | |
| | 690,00 | x | 0,06 | = | 41,40 | m ³ | | |
| | | | | Total | = | 41,40 | m ³ | |

PISO INTERTRAVADO TIPO TIJOLINHO (20 X 10 X 4CM), CINZA - COMPACTAÇÃO MECANIZADA

| | | | | | | | | |
|---|--------|---|--------|----------------|--------------------------|--------|----------------|--|
| ▶ | Área | = | Área | | OBS | | | |
| | 400,00 | = | 400,00 | m ² | Área Extraída do Autocad | | | |
| | | | | Total | = | 400,00 | m ² | |

PISO INTERTRAVADO TIPO TIJOLINHO (20 X 10 X 4CM), COLORIDO - COMPACTAÇÃO MECANIZADA

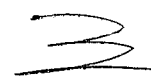
Ignácio Costa Filho
Engenheiro Civil
RNP: 060415087-3

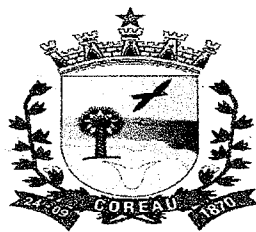


ESTADO DO CEARÁ
PREFEITURA MUNICIPAL DE COREAÚ

OBRA: CONSTRUÇÃO DE PRAÇA
LOCAL: LOCALIDADE DE ALTO LIMOEIRO

MEMÓRIA DE CÁLCULO

| | | | | | | | | | | |
|---|---------|---|---------|----------------|---------|--------------------------|---------|---|--|----------|
| ▶ | Área | = | Área | | | OBS | | | | |
| | 290,00 | = | 290,00 | m ² | | Área Extraída do Autocad | | | | |
| | Total | = | 290,00 | m ² | | | | | | |
| PISO PODOTÁTIL EXTERNO EM PMC ESP. 3CM, ASSENTADO COM ARGAMASSA (FORNECIMENTO E ASSENTAMENTO) | | | | | | | | | | |
| ▶ | Área | = | Área | | | OBS | | | | |
| | 83,00 | = | 83,00 | m ² | | Área Extraída do Autocad | | | | |
| | Total | = | 83,00 | m ² | | | | | | |
| LONA PLÁSTICA PRETA, P/SERVIÇOS EM COBERTAS | | | | | | | | | | |
| ▶ | Área | = | Área | | | OBS | | | | |
| | 690,00 | = | 690,00 | m ² | | Área Extraída do Autocad | | | | |
| | Total | = | 690,00 | m ² | | | | | | |
| CANTEIROS | | | | | | | | | | |
| MEIO FIO PRÉ MOLDADO (0,07x0,30x1,00)m C/REJUNTAMENTO | | | | | | | | | | |
| ▶ | Comprim | + | Comprim | + | Comprim | = | Comprim | | | OBS |
| | 10,00 | + | 10,00 | + | 10,00 | = | 30,00 | m | | Contorno |
| | 10,00 | + | 18,00 | + | 18,00 | = | 46,00 | m | | |
| | 18,00 | + | 18,00 | + | 0,00 | = | 36,00 | m | | |
| | Total | = | 112,00 | m | | | | | | |
| PLANTIO DE ARBUSTO OU CERCA VIVA. AF_05/2018 | | | | | | | | | | |
| ▶ | Quant | = | Quant | | | OBS | | | | |
| | 70,00 | = | 70,00 | und | | | | | | |
| | Total | = | 70,00 | und | | | | | | |
| PLANTIO DE ÁRVORE ORNAMENTAL COM ALTURA DE MUDA MAIOR QUE 2,00 M E MENOR OU IGUAL A 4,00 M. AF_05/2018 | | | | | | | | | | |
| ▶ | Quant | = | Quant | | | OBS | | | | |
| | 16,00 | = | 16,00 | und | | | | | | |
| | Total | = | 16,00 | und | | | | | | |
| PLANTIO DE GRAMA ESMERALDA OU SÃO CARLOS OU CURITIBANA, EM PLACAS. AF_05/2022 | | | | | | | | | | |
| ▶ | Quant | = | Quant | | | OBS | | | | |
| | 77,40 | = | 77,40 | m ² | | | | | | |
| | Total | = | 77,40 | m ² | | | | | | |
| INSTALAÇÕES ELÉTRICAS | | | | | | | | | | |
| POSTE METÁLICO DECORATIVO CÔNICO RETO FLANGEADO H=4.0m P/01 OU 02 LUMINÁRIAS DECORATIVAS | | | | | | | | | | |
| ▶ | Quant | = | Quant | | | OBS | | | | |
| | 7,00 | = | 7,00 | und | | 02 PÉTALAS | | | | |
| | Total | = | 7,00 | und | | | | | | |
| LUMINÁRIA DE LED PARA ILUMINAÇÃO PÚBLICA, DE 98 W ATÉ 137 W - FORNECIMENTO UM E INSTALAÇÃO. AF_08/2020 | | | | | | | | | | |
| ▶ | Quant | = | Quant | | | OBS | | | | |
| | 7,00 | = | 7,00 | und | | | | | | |
| | Total | = | 7,00 | und | | | | | | |
| POSTE DE CONCRETO CIRCULAR, RESISTÊNCIA NOMINAL 200KG, H=10,00M, PESO APROXIMADO DE 790 KG | | | | | | | | | | |
| ▶ | Quant | = | Quant | | | OBS | | | | |
| | 5,00 | = | 5,00 | und | | | | | | |
| | Total | = | 5,00 | und | | | | | | |
| LUMINÁRIA DE LED PARA ILUMINAÇÃO PÚBLICA, DE 138 W ATÉ 180 W - FORNECIMENTO UM E INSTALAÇÃO. AF_08/2020 | | | | | | | | | | |
| ▶ | Quant | = | Quant | | | OBS | | | | |
| | 20,00 | = | 20,00 | und | | | | | | |
| | Total | = | 20,00 | und | | | | | | |

Ignacio Costa Filho
Engenheiro Civil
RNP: 060415087-3

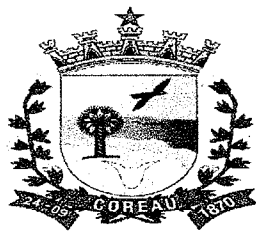

ESTADO DO CEARÁ
PREFEITURA MUNICIPAL DE COREAÚ

OBRA: CONSTRUÇÃO DE PRAÇA
LOCAL: LOCALIDADE DE ALTO LIMOEIRO

MEMÓRIA DE CÁLCULO

CAIXA EM ALVENARIA TIJOLO FURADO, ESP. = 10cm (30x30x40cm), LASTRO DE BRITA, EXCETO ESCAVAÇÃO E TAMPA

| | | | | | |
|---|-------|---|-------|-----|-----|
| ▶ | Quant | = | Quant | | OBS |
| | 12,00 | = | 12,00 | und | |
| | Total | = | 12,00 | und | |

CÉLULA FOTOELÉTRICA P/ LÂMPADA, ATÉ 1000W

| | | | | | |
|---|-------|---|-------|-----|-----|
| ▶ | Quant | = | Quant | | OBS |
| | 12,00 | = | 12,00 | und | |
| | Total | = | 12,00 | und | |

QUADRO DE MEDIÇÃO PADRÃO COELCE - PADRÃO POPULAR

| | | | | | |
|---|-------|---|-------|-----|-----|
| ▶ | Quant | = | Quant | | OBS |
| | 1,00 | = | 1,00 | und | |
| | Total | = | 1,00 | und | |

QUADRO DE DISTRIBUIÇÃO EMBUTIR ATÉ 6 DIVISÕES, S/BARRAMENTO

| | | | | | |
|---|-------|---|-------|-----|-----|
| ▶ | Quant | = | Quant | | OBS |
| | 1,00 | = | 1,00 | und | |
| | Total | = | 1,00 | und | |

DISJUNTOR MONOPOLAR EM QUADRO DE DISTRIBUIÇÃO 16A

| | | | | | |
|---|-------|---|-------|-----|-----|
| ▶ | Quant | = | Quant | | OBS |
| | 3,00 | = | 3,00 | und | |
| | Total | = | 3,00 | und | |

CABO EM PVC 1000V 4MM2

| | | | | | | | |
|---|---------|---|-------|---|---------|---|------------------------------------|
| ▶ | Comprim | x | Cabos | = | Comprim | | OBS |
| | 66,00 | x | 3,00 | = | 198,00 | m | Circuito 01 (Fase, Neutro e Terra) |
| | 65,00 | x | 3,00 | = | 195,00 | m | Circuito 02 (Fase, Neutro e Terra) |
| | Total | | | = | 393,00 | m | |

NÚCLEO P/04 LUMINÁRIAS FAB. REEME REF.:ZE-157 OU SIMILAR

| | | | | | |
|---|---------|---|---------|-----|-----|
| ▶ | Comprim | = | Comprim | | OBS |
| | 5,00 | = | 5,00 | und | |
| | Total | = | 5,00 | und | |

CABO CORDPLAST (CABO PP) 3 x 2,50 mm²

| | | | | | |
|---|---------|---|---------|---|-----------------------------|
| ▶ | Comprim | = | Comprim | | OBS |
| | 135,00 | = | 135,00 | m | PARA CONECTAR AS LUMINÁRIAS |
| | Total | = | 135,00 | m | |

ELETRODUTO PVC ROSC. D= 25mm (3/4")

| | | | | | |
|---|---------|---|---------|---|-----|
| ▶ | Comprim | = | Comprim | | OBS |
| | 131,00 | = | 131,00 | m | |
| | Total | = | 131,00 | m | |

ATERRAMENTO COMPLETO C/ HASTE COPPERWELD 5/8" X 2.40M


| | | | | | |
|---|-------|---|-------|-----|----------------------|
| ▶ | Quant | = | Quant | | OBS |
| | 4,00 | = | 4,00 | und | Postes de Iluminação |
| | Total | = | 4,00 | und | |

SERVIÇOS DIVERSOS

BANCO DE MADEIRA C/ASSENTO FIXADO EM CONCRETO E ENCOSTO FIXADO EM TUBO DE AÇO GALVANIZADO 3" (MÓDULO DE 2,60m)

| | | | | | |
|---|-------|---|-------|-----|-----|
| ▶ | Quant | = | Quant | | OBS |
| | 20,00 | = | 20,00 | und | |
| | Total | = | 20,00 | und | |

Ignacio Costa Filho
Engenheiro Civil
RNP: 060415087-3

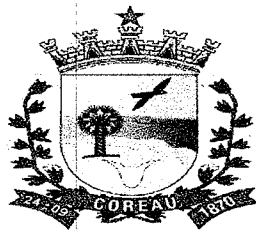

ESTADO DO CEARÁ
PREFEITURA MUNICIPAL DE COREAÚ



OBRA: CONSTRUÇÃO DE PRAÇA
LOCAL: LOCALIDADE DE ALTO LIMOEIRO

MEMÓRIA DE CÁLCULO

LIXEIRA EM FIBRA DE VIDRO CAP.=40L e DIAM.=35cm


| | | | | | | |
|---|--|-------|---|-------|-----|-----|
| ▶ | | Quant | = | Quant | | OBS |
| | | 6,00 | = | 6,00 | und | |
| | | Total | = | 6,00 | und | |

LIMPEZA DE PISO EM ÁREA URBANIZADA

| | | | | | | | | | |
|---|---------|---|---------|---|-------|---|----------|----------------|-----|
| ▶ | Comprim | x | Largura | x | Quant | = | Área | | OBS |
| | 45,50 | x | 24,60 | x | 1,00 | = | 1.119,30 | m ² | |
| | | | | | Total | = | 1.119,30 | m ² | |



IGNÁCIO COSTA FILHO
ENGENHEIRO CIVIL
RNP: 060415087-3

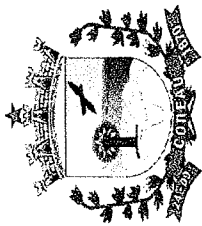

ESTADO DO CEARÁ
PREFEITURA MUNICIPAL DE COREAÚ

OBRA: CONSTRUÇÃO DE PRAÇA
 LOCAL: LOCALIDADE DE ALTO LIMOIEIRO


CRONOGRAMA FÍSICO FINANCEIRO

| ITEM | DESCRIÇÃO DO SERVIÇO | 30 DIAS | | 60 DIAS | | 90 DIAS | | 120 DIAS | | TOTAL |
|----------------------|-----------------------|---------------|------------------|---------------|-------------------|---------------|-------------------|----------------|-------------------|-------------------|
| | | % | VALOR | % | VALOR | % | VALOR | % | VALOR | |
| 1 | SERVIÇOS PRELIMINARES | 100,00% | 15.316,09 | - | - | - | - | - | - | 15.316,09 |
| 2 | CONTORNO DA PRAÇA | 100,00% | 35.765,70 | - | - | - | - | - | - | 35.765,70 |
| 3 | PAVIMENTAÇÃO | - | - | 50,00% | 53.989,06 | 30,00% | 32.383,43 | 20,00% | 21.586,62 | 107.978,11 |
| 4 | CANTEIROS | - | - | - | - | 50,00% | 8.235,31 | 50,00% | 8.235,31 | 16.470,61 |
| 5 | INSTALAÇÃO ELÉTRICA | - | - | 50,00% | 27.870,46 | - | - | 50,00% | 27.870,46 | 55.740,91 |
| 6 | SERVIÇOS DIVERSOS | - | - | - | - | - | - | 100,00% | 35.677,14 | 35.677,14 |
| TOTAL PARCIAL | | 19,14% | 51.087,79 | 30,66% | 81.859,51 | 45,22% | 140.628,74 | 34,08% | 93.378,52 | 266.948,56 |
| TOTAL GERAL | | 19,14% | 51.087,79 | 49,80% | 132.944,30 | 65,02% | 173.570,04 | 100,00% | 266.948,56 | |

Ignácio Costa Filho
 Eng. Civil
 RNP 0604150873



FL 52

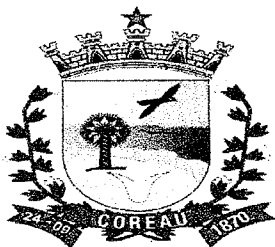


ESTADO DO CEARÁ
PREFEITURA MUNICIPAL DE COREAÚ

OBRA: CONSTRUÇÃO DE PRAÇA
LOCAL: LOCALIDADE DE ALTO LIMOEIRO

| COMPOSIÇÃO DE BDI | | |
|-------------------|--|---------------|
| COD | DESCRIÇÃO | % |
| | Despesas Indiretas | |
| AC | Administração central | 3,80 |
| DF | Despesas financeiras | 1,11 |
| R | Riscos | 0,56 |
| | Benefício | |
| S + G | Garantia/seguros | 0,40 |
| L | Lucro | 7,30 |
| I | Impostos | 10,15 |
| | PIS | 0,65 |
| | COFINS | 3,00 |
| | ISS | 2,00 |
| | CPRB (2%, Apenas quando tiver desoneração INSS) | 4,50 |
| | TOTAL DOS IMPOSTOS | 10,15 |
| | BDI = | 26,49% |

$$BDI = \frac{(1 + AC + S + R + G)(1 + DF)(1 + L)}{(1 - I)} - 1$$


IGNÁCIO COSTA FILHO
ENGENHEIRO CIVIL
RNP: 060415087-3

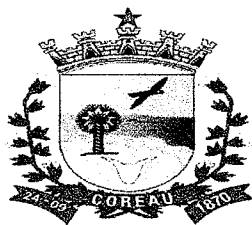


ESTADO DO CEARÁ
PREFEITURA MUNICIPAL DE COREAU
OBRA: CONSTRUÇÃO DE PRAÇA

ENCARGOS SOCIAIS SOBRE A MÃO DE OBRA (COM DESONERAÇÃO)

| CÓDIGO | DESCRIÇÃO | HORISTA | MENSALISTA | |
|----------------|--|----------------------------------|--------------|--------------|
| | | % | % | |
| GRUPO A | | | | |
| A1 | INSS | 0,00 | 0,00 | |
| A2 | SESI | 1,50 | 1,50 | |
| A3 | SENAI | 1,00 | 1,00 | |
| A4 | INCRA | 0,20 | 0,20 | |
| A5 | SEBRAE | 0,60 | 0,60 | |
| A6 | Salário Educação | 2,50 | 2,50 | |
| A7 | Seguro Contra Acidentes de Trabalho | 3,00 | 3,00 | |
| A8 | FGTS | 8,00 | 8,00 | |
| A9 | SECONCI | 0,00 | 0,00 | |
| A | Total dos Encargos Sociais Básicos | 16,80 | 16,80 | |
| GRUPO B | | | | |
| B1 | Repouso Semanal Remunerado | 17,85 | 0,00 | |
| B2 | Feriados | 3,71 | 0,00 | |
| B3 | Auxílio-Enfermidade | 0,87 | 0,66 | |
| B4 | 13º Salário | 11,03 | 8,33 | |
| B5 | Licença Paternidade | 0,07 | 0,05 | |
| B6 | Faltas Justificadas | 0,74 | 0,56 | |
| B7 | Dias de Chuva | 1,59 | 0,00 | |
| B8 | Auxílio Acidente de Trabalho | 0,11 | 0,08 | |
| B9 | Férias Gozadas | 12,35 | 9,33 | |
| B10 | Salário Maternidade | 0,04 | 0,03 | |
| B | Total dos Encargos Sociais que recebem incidências de A | 48,36 | 19,04 | |
| GRUPO C | | | | |
| C1 | Aviso Prévio Indenizado | 5,52 | 4,17 | |
| C2 | Aviso Prévio Trabalhado | 0,13 | 0,10 | |
| C3 | Férias Indenizadas | 1,72 | 1,30 | |
| C4 | Depósito Rescisão sem Justa Causa | 2,87 | 2,17 | |
| C5 | Indenização Adicional | 0,46 | 0,35 | |
| C | Total dos Encargos Sociais que não recebem incidências de A | 10,70 | 8,09 | |
| GRUPO D | | | | |
| D1 | Reincidência de Grupo A sobre Grupo B | 8,12 | 3,20 | |
| D2 | Reincidência de Grupo A sobre Aviso Prévio Trabalhado e | 0,46 | 0,35 | |
| D | Total de Reincidências de um grupo sobre o outro | 8,58 | 3,55 | |
| | | TOTAL (A + B + C + D + E) | 84,44 | 47,48 |

Ignácio Costa Filho
Eng. Civil
Rnp: 0604150873

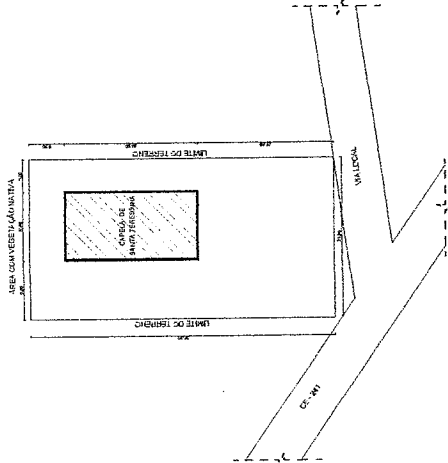

01 PLANTA BAIXA - SITUAÇÃO
SEM ESCALA

| LEGENDA DE PAVIMENTAÇÃO | |
|---|-------------|
| FORRAÇÃO TIPO ESMERALDA | 77,40m² |
| PISO INTERTRAVADO RETO NA COR CINZA | 400,00m² |
| PISO INTERTRAVADO RETO NA COR AZUL | 290,00m² |
| PISO PODOTÁTIL EM CONCRETO NA COR AMARELO | 83,00m² |
| LEGENDA DE MOBILIÁRIO | |
| BANCO DE PRAÇA - COM ENCOSTO | 20 unidades |
| LIXEIRA | 6 unidades |
| POSTE DE ILUMINAÇÃO 1 LAMPADAS DE LED 15m | 7 unidades |
| POSTE DE ILUMINAÇÃO 1 LAMPADAS DE LED 12m | 12 unidades |

PREFEITURA MUNICIPAL DE COREAÚ
SECRETARIA MUNICIPAL DE INFRAESTRUTURA E OBRAS
EVANDRO DO CARVALHO


Projeto Urbanístico
ESTÁGIO: Indicado
Assunto para Análise: Execução da obra
Local da Obra: ALTO DO LIMOIEIRO / COREAÚ - CE

Planta de Situação e Localização do Empreendimento

PRACA 02/103


GOVERNO MUNICIPAL DE COREAÚ

COORDENADOR DE PROJETOS: LUCAS SOUZA
ARQUITETO: THIAGO SOUZA
PROJETADE: THIAGO SOUZA
PROJETO: THIAGO SOUZA
TOMAR CORREIA

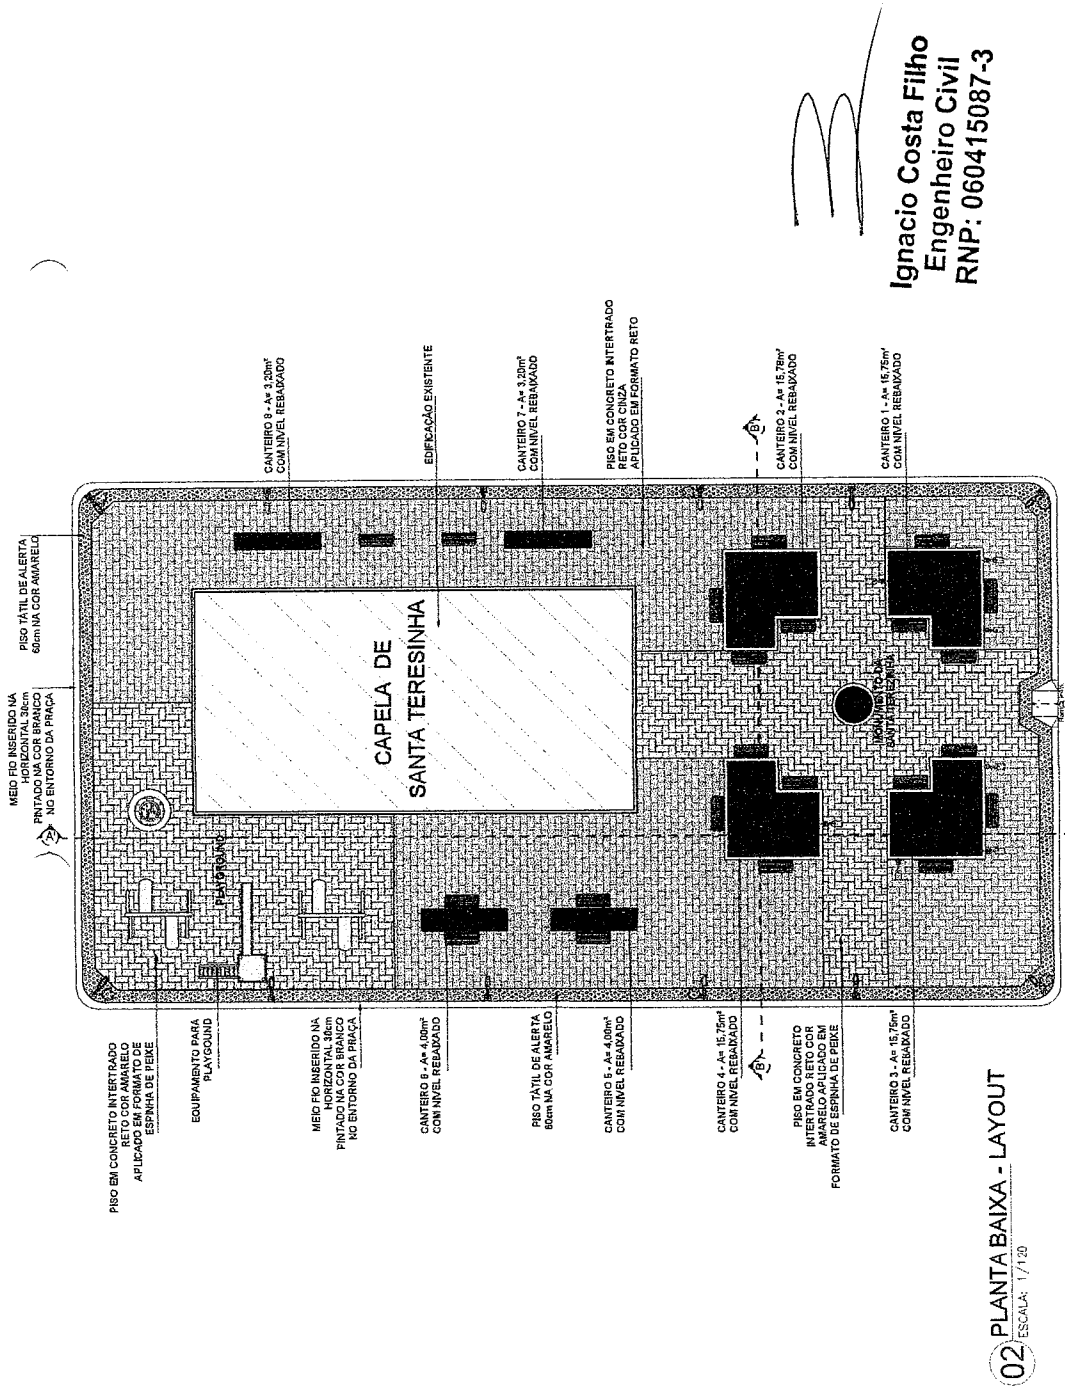


Ignacio Costa Filho
Engenheiro Civil
RNP: 060415087-3

02 PLANTA BAIXA - LAYOUT
ESCALA: 1/120

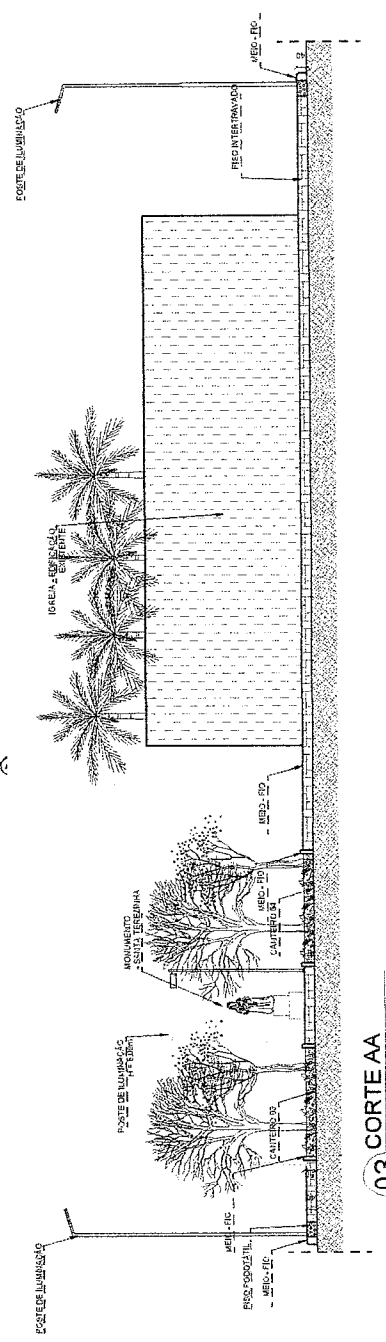

03 CORTE AA
ESCALA: 1/100

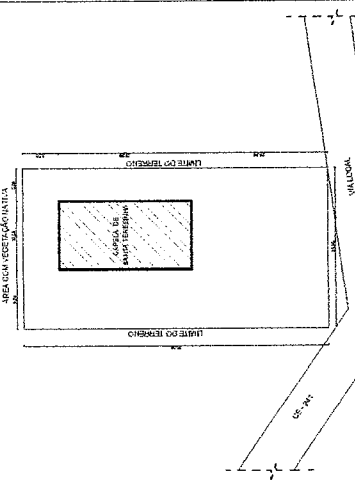

01 PLANTA BAIXA - SITUAÇÃO
SEM ESCALA

| QUADRO DE MATERIAIS / ÁREAS | |
|-----------------------------|---------------------|
| LOCAL | QUANT. |
| CANTEIRO 1 | 15,75m ² |
| CANTEIRO 2 | 15,75m ² |
| CANTEIRO 3 | 15,75m ² |
| CANTEIRO 4 | 15,75m ² |
| CANTEIRO 5 | 4,00m ² |
| CANTEIRO 6 | 3,20m ² |
| CANTEIRO 7 | 3,20m ² |
| CANTEIRO 8 | 3,20m ² |
| TOTAL | 77,40m ² |

| REVESTIMENTOS | QUANT. |
|------------------------------------|-----------------------|
| PISO INTERTRAVADO RETO COR CINZA | 400,00 m ² |
| PISO INTERTRAVADO RETO COR AMARELO | 290,00 m ² |
| INTERTRAVADO AMARELO - PODOTÁTIL | 83,00m ² |

PREFEITURA MUNICIPAL DE COREAÚ
SECRETARIA MUNICIPAL DE INFRAESTRUTURA E OBRAS
ESTRADA 03, DPM-PAI

Projeto Urbanístico

Assunto para Análise:
Execução de obra
Local da Obra:
ALTO DO LIMBOIRO / COREAÚ - CE

PRONAM
01/03


Observação: Este projeto foi elaborado com base em dados fornecidos pelo interessado no trabalho.

GOVERNO MUNICIPAL DE COREAÚ

QUADRO DE ATRIBUIÇÃO
Nome: _____
Cargo: _____
Assinatura: _____
Data: _____

Nome: _____
Cargo: _____
Assinatura: _____
Data: _____

Ignacio Costa Filho
Engenheiro Civil
RNP: 060415087-3

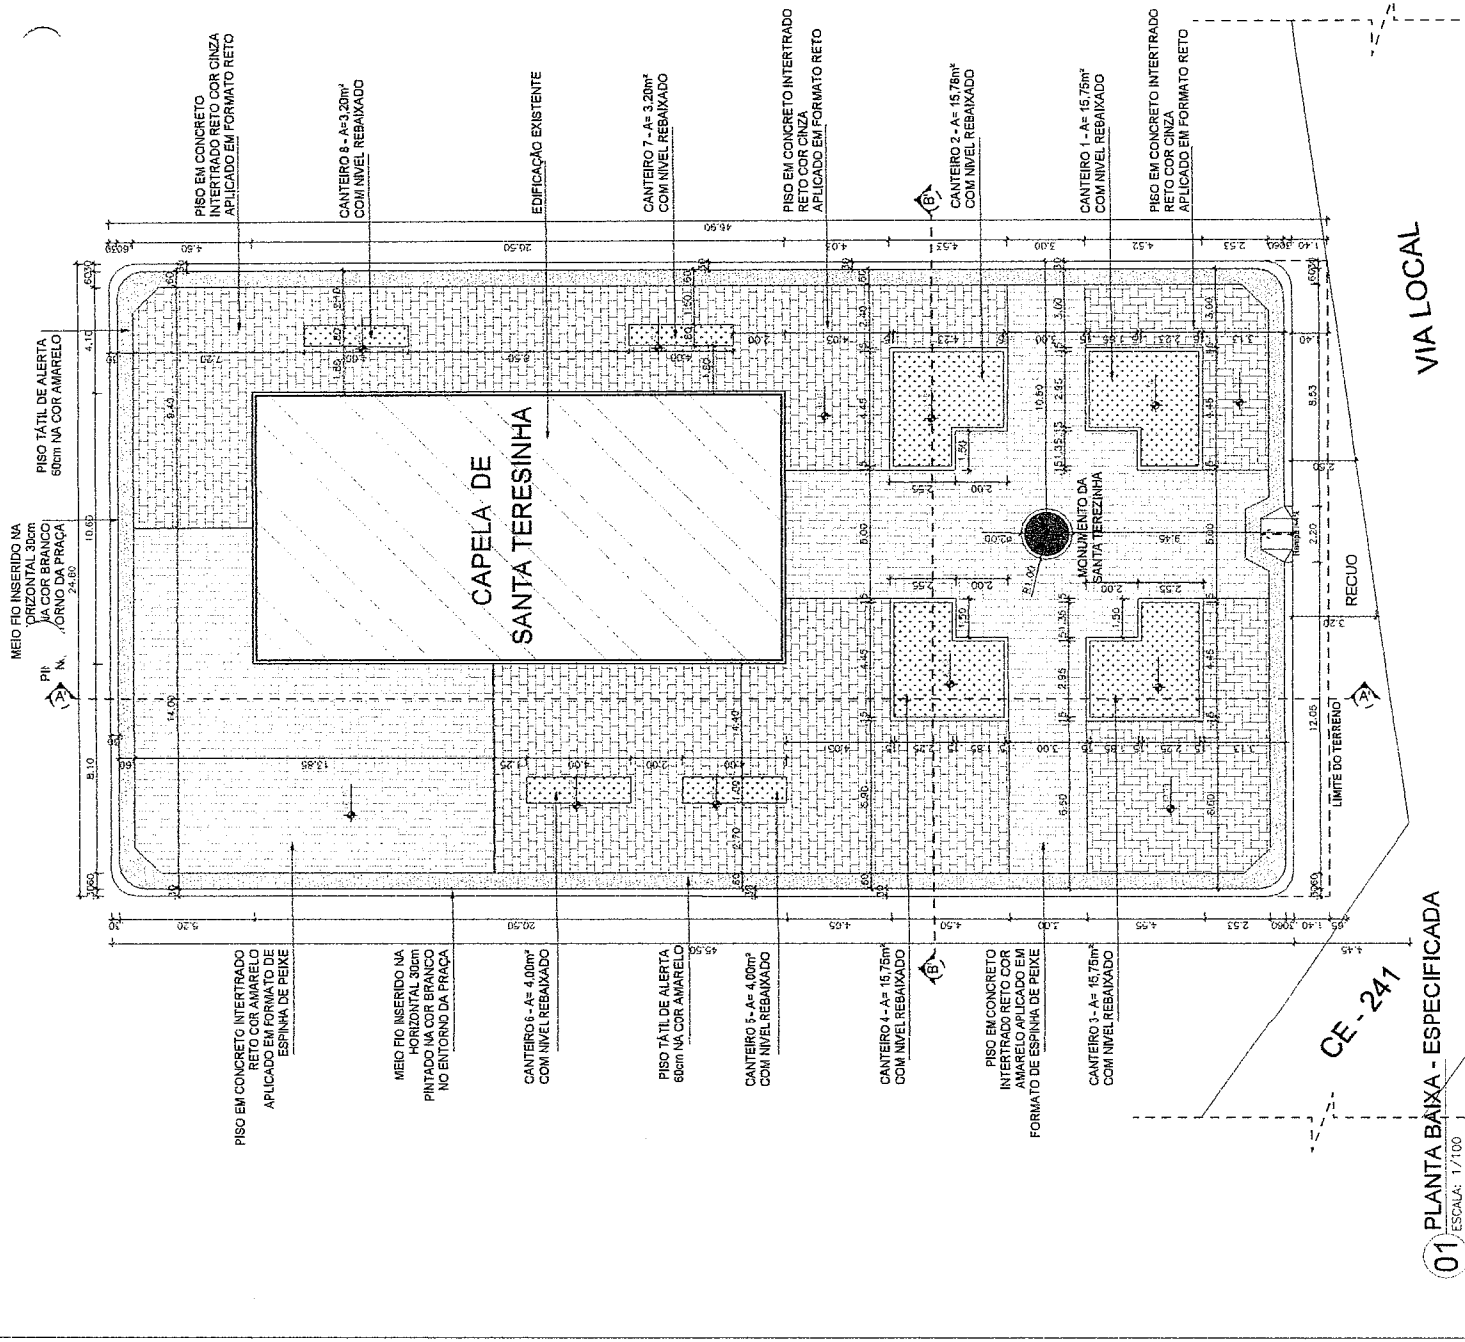

01 PLANTA BAIXA - ESPECIFICADA
ESCALA: 1/100

VIA LOCAL

CE - 241




Prefeitura Municipal de
COREAÚ
Uma cidade de todos

**SECRETARIA MUNICIPAL DE
INFRAESTRUTURA E DESENVOLVIMENTO
URBANO - SEINFRA**



ANEXO I.E – PROJETO BÁSICO – BOQUEIRÃO



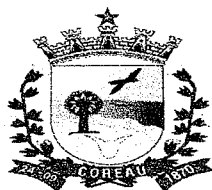

ESTADO DO CEARÁ
PREFEITURA MUNICIPAL DE COREAÚ

OBRA: CONSTRUÇÃO DE PRAÇA
LOCAL: LOCALIDADE DE BOQUEIRÃO
ENGENHEIRO RESPONSÁVEL: IGNÁCIO COSTA FILHO
Nº ART DE ORÇAMENTO:

RNP: 060415087-3

DATA: 25/10/2023


TABELA: SINAPI 09/2023/SEINFRA 28.1

BDI: 26,49%

ORÇAMENTO

| ITEM | FONTE | CÓDIGO | DESCRIÇÃO DO SERVIÇO | UN. | QUANT. | Valor Unitário | Valor Unit c/bdi | Valor TOTAL |
|------|---------|--------|--|-----|--------|----------------|------------------|------------------|
| 1 | | | SERVIÇOS PRELIMINARES | | | | | 9.567,82 |
| 1.1 | SEINFRA | C1937 | PLACAS PADRÃO DE OBRA | M2 | 6,00 | 183,41 | 232,00 | 1.392,00 |
| 1.2 | SEINFRA | C1630 | LOCAÇÃO DA OBRA - EXECUÇÃO DE GABARITO | M2 | 657,22 | 7,15 | 9,04 | 5.941,27 |
| 1.3 | | 98524 | LIMPEZA MANUAL DE VEGETAÇÃO EM TERRENO COM ENXADA. AF_05/2018 | M2 | 657,22 | 2,69 | 3,40 | 2.234,55 |
| 2 | | | CONTORNO DA PRAÇA | | | | | 26.168,32 |
| 2.1 | | 93358 | ESCAVAÇÃO MANUAL DE VALA COM PROFUNDIDADE MENOR OU IGUAL A 1,30 M. AF_02/2021 | M3 | 15,38 | 73,66 | 93,17 | 1.432,95 |
| 2.2 | SEINFRA | C4592 | ALVENARIA DE EMBASAMENTO EM TIJOLO CERÂMICO FURADO C/ ARGAMASSA CIMENTO E AREIA 1:4 | M3 | 15,38 | 663,36 | 839,08 | 12.905,05 |
| 2.3 | | 94273 | ASSENTAMENTO DE GUIA (MEIO-FIO) EM TRECHO RETO, CONFECIONADA EM CONCRETO PRÉ-FABRICADO, DIMENSÕES 100X15X13X30 CM (COMPRIMENTO X BASE INFERIOR X BASE SUPERIOR X ALTURA), PARA VIAS URBANAS (USO VIÁRIO). AF_06/2016 | M | 102,56 | 46,15 | 58,38 | 5.987,45 |
| 2.4 | | 87878 | CHAPISCO APLICADO EM ALVENARIAS E ESTRUTURAS DE CONCRETO INTERNAS, COM COLHER DE PEDREIRO. ARGAMASSA TRAÇO 1:3 COM PREPARO MANUAL. AF_10/2022 | M2 | 103,16 | 4,61 | 5,83 | 601,42 |
| 2.5 | | 87529 | MASSA ÚNICA, PARA RECEBIMENTO DE PINTURA, EM ARGAMASSA TRAÇO 1:2:8, PREPARO MECÂNICO COM BETONEIRA 400L, APLICADA MANUALMENTE EM FACES INTERNAS DE PAREDES, ESPESSURA DE 20MM, COM EXECUÇÃO DE TALISCAS. AF_06/2014 | M2 | 103,16 | 37,02 | 46,83 | 4.830,98 |
| 2.6 | SEINFRA | C0588 | CAIAÇÃO EM DUAS DEMÃOS COM SUPERCAL | M2 | 61,54 | 5,27 | 6,67 | 410,47 |
| 3 | | | PAVIMENTAÇÃO | | | | | 59.688,99 |
| 3.1 | SEINFRA | C0330 | ATERRO C/COMPACTAÇÃO MANUAL S/CONTROLE, MAT. C/AQUISIÇÃO | M3 | 131,44 | 108,38 | 137,09 | 18.019,11 |
| 3.2 | SEINFRA | C2864 | LASTRO DE PÓ DE PEDRA | M3 | 21,67 | 112,70 | 142,55 | 3.089,06 |
| 3.3 | SEINFRA | C5028 | PISO INTERTRAVADO TIPO TIJOLINHO (20 X 10 X 4CM), CINZA - COMPACTAÇÃO MECANIZADA | M2 | 296,48 | 50,91 | 64,40 | 19.093,31 |
| 3.4 | SEINFRA | C5027 | PISO INTERTRAVADO TIPO TIJOLINHO (20 X 10 X 4CM), COLORIDO - COMPACTAÇÃO MECANIZADA | M2 | 64,61 | 59,07 | 74,72 | 4.827,66 |
| 3.5 | SEINFRA | C4624 | PISO PODOTÁTIL EXTERNO EM PMC ESP. 3CM, ASSENTADO COM ARGAMASSA (FORNECIMENTO E ASSENTAMENTO) | M2 | 55,25 | 141,98 | 179,59 | 9.922,35 |
| 3.6 | SEINFRA | C1631 | LONA PLÁSTICA PRETA, P/SERVIÇOS EM COBERTAS | M2 | 361,09 | 10,37 | 13,12 | 4.737,50 |
| 4 | | | CANTEIROS | | | | | 10.145,05 |
| 4.1 | SEINFRA | C3449 | MEIO FIO PRÉ MOLDADO (0,07x0,30x1,00)m C/REJUNTAMENTO | M | 21,67 | 27,49 | 34,77 | 753,47 |
| 4.2 | | 98509 | PLANTIO DE ARBUSTO OU CERÇA VIVA. AF_05/2018 | UN | 46,00 | 91,45 | 115,68 | 5.321,28 |
| 4.3 | | 98511 | PLANTIO DE ÁRVORE ORNAMENTAL COM ALTURA DE MUDA MAIOR QUE 2,00 M E MENOR OU IGUAL A 4,00 M. AF_05/2018 | UN | 10,00 | 242,70 | 306,99 | 3.069,90 |
| 4.3 | | 103946 | PLANTIO DE GRAMA ESMERALDA OU SÃO CARLOS OU CURITIBANA, EM PLACAS. AF_05/2022 | M2 | 38,30 | 20,65 | 26,12 | 1.000,40 |
| 5 | | | INSTALAÇÃO ELÉTRICA | | | | | 35.478,47 |
| 5.1 | SEINFRA | C3626 | POSTE METÁLICO DECORATIVO CÔNICO RETO FLANGEADO H=4.0m P/01 OU 02 LUMINÁRIAS DECORATIVAS | UN | 5,00 | 1.310,80 | 1.658,03 | 8.290,15 |
| 5.2 | | 101657 | LUMINÁRIA DE LED PARA ILUMINAÇÃO PÚBLICA, DE 98 W ATÉ 137 W - FORNECIMENTO E INSTALAÇÃO. AF_08/2020 | UN | 5,00 | 505,77 | 639,75 | 3.198,75 |
| 5.3 | SEINFRA | C5033 | POSTE DE CONCRETO CIRCULAR, RESISTÊNCIA NOMINAL 200KG, H=10,00M, PESO APROXIMADO DE 790 KG | UN | 3,00 | 1.567,13 | 1.982,26 | 5.946,78 |
| 5.4 | | 101658 | LUMINÁRIA DE LED PARA ILUMINAÇÃO PÚBLICA, DE 138 W ATÉ 180 W - FORNECIMENTO E INSTALAÇÃO. AF_08/2020 | UN | 12,00 | 655,02 | 828,53 | 9.942,36 |
| 5.5 | SEINFRA | C1030 | CÉLULA FOTOELÉTRICA P/ LÂMPADA, ATÉ 1000W | UN | 8,00 | 79,13 | 100,09 | 800,72 |
| 5.6 | SEINFRA | C4841 | CAIXA EM ALVENARIA TIJOLO FURADO, ESP. = 10cm (30x 30x40cm), LASTRO DE BRITA, EXCETO ESCAVAÇÃO E TAMPA | UN | 8,00 | 86,21 | 109,05 | 872,40 |

Ignacio Costa Filho
Engenheiro Civil
RNP: 060415087-3

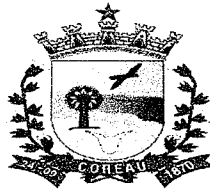

ESTADO DO CEARÁ
PREFEITURA MUNICIPAL DE COREAÚ

OBRA: CONSTRUÇÃO DE PRAÇA
LOCAL: LOCALIDADE DE BOQUEIRÃO
ENGENHEIRO RESPONSÁVEL: IGNÁCIO COSTA FILHO
Nº ART DE ORÇAMENTO:

RNP: 060415087-3

DATA: 25/10/2023


TABELA: SINAPI 09/2023/SEINFRA 28.1


BDI: 26,49%

ORÇAMENTO

| | | | | | Valor | Valor | Valor |
|---------------------|---------|-------|--|----|--------|----------|-------------------|
| 5.7 | SEINFRA | C2078 | QUADRO DE DISTRIBUIÇÃO EMBUTIR ATÉ 6 DIVISÕES, S/BARRAMENTO | UN | 1,00 | 98,94 | 125,15 |
| 5.8 | | 93654 | DISJUNTOR MONOPOLAR TIPO DIN, CORRENTE NOMINAL DE 16A - FORNECIMENTO E INSTALAÇÃO. AF_10/2020 | UN | 3,00 | 11,09 | 14,03 |
| 5.9 | | 91928 | CABO DE COBRE FLEXÍVEL ISOLADO, 4 MMF, ANTI-CHAMA 450/750 V, PARA CIRCUITOS TERMINAIS - FORNECIMENTO E INSTALAÇÃO. AF_03/2023 | M | 201,00 | 6,40 | 8,10 |
| 5.10 | SEINFRA | C4558 | CABO CORDPLAST (CABO PP) 3 x 2,50 mm² | M | 64,00 | 9,80 | 12,40 |
| 5.11 | | 91834 | ELETRODUTO FLEXÍVEL CORRUGADO, PVC, DN 25 MM (3/4"), PARA CIRCUITOS TERMINAIS, INSTALADO EM FORRO - FORNECIMENTO E INSTALAÇÃO AF_03/2023 | M | 67,00 | 18,20 | 23,02 |
| 5.12 | SEINFRA | 16799 | NÚCLEO P/04 LUMINÁRIAS FAB. REEME REF.:ZE-157 OU SIMILAR | UN | 3,00 | 129,92 | 164,34 |
| 5.13 | SEINFRA | C3579 | QUADRO DE MEDIÇÃO PADRÃO COELCE - PADRÃO POPULAR | UN | 1,00 | 106,26 | 134,41 |
| 5.14 | SEINFRA | C4765 | ATERRAMENTO COMPLETO C/ HASTE COPPERWELD 5/8"X 2.40M | UN | 4,00 | 329,79 | 417,15 |
| 6 | | | SERVIÇOS DIVERSOS | | | | 21.394,44 |
| 6.1 | SEINFRA | C0360 | BANCO DE MADEIRA C/ESTRUTURA DE FERRO - L= 3.00m | UN | 12,00 | 1.181,52 | 1.494,50 |
| 6.2 | SEINFRA | C3451 | LIXEIRA EM FIBRA DE VIDRO CAP.=40L e DIAM.=35cm | UN | 5,00 | 365,29 | 462,06 |
| 6.3 | SEINFRA | C3447 | LIMPEZA DE PISO EM ÁREA URBANIZADA | M2 | 657,22 | 1,38 | 1,75 |
| VALOR GLOBAL | | | | | | | 162.443,09 |

Importa o presente orçamento a quantia supra de R\$ 162.443,09 (Cento e Sessenta e Dois Mil Quatrocentos e Quarenta e Três Reais e Nove Centavos)


IGNÁCIO COSTA FILHO
ENGENHEIRO CIVIL
RNP: 060415087-3

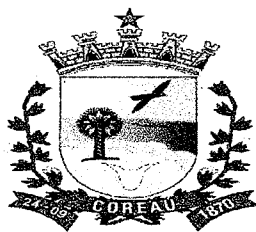

ESTADO DO CEARÁ
PREFEITURA MUNICIPAL DE COREAÚ

OBRA: CONSTRUÇÃO DE PRAÇA
LOCAL: LOCALIDADE DE BOQUEIRÃO

MEMÓRIA DE CÁLCULO

SERVIÇOS PRELIMINARES

PLACAS PADRÃO DE OBRA

| | | | | | | | | |
|----------|---|---------|---|-------|---|------|----------------|-----|
| ▶ Compr. | x | Largura | x | Quant | = | Área | | OBS |
| 3,00 | x | 2,00 | x | 1,00 | = | 6,00 | m ² | |
| | | | | Total | = | 6,00 | m ² | |

LOCAÇÃO DA OBRA - EXECUÇÃO DE GABARITO

| | | | | | | | | |
|-----------|---|---------|---|-------|---|--------|----------------|-----|
| ▶ Comprim | x | Largura | x | Quant | = | Área | | OBS |
| 26,08 | x | 25,20 | x | 1,00 | = | 657,22 | m ² | |
| | | | | Total | = | 657,22 | m ² | |

LIMPEZA MANUAL DE VEGETAÇÃO EM TERRENO COM ENXADA. AF_05/2018

| | | | | | | | | |
|-----------|---|---------|---|-------|---|--------|----------------|-----|
| ▶ Comprim | x | Largura | x | Quant | = | Área | | OBS |
| 26,08 | x | 25,20 | x | 1,00 | = | 657,22 | m ² | |
| | | | | Total | = | 657,22 | m ² | |

CONTORNO DA PRAÇA

ESCAVAÇÃO MANUAL DE VALA COM PROFUNDIDADE MENOR OU IGUAL A 1,30 M. AF_02/2021

| | | | | | | | | |
|-------------|---|--------|---|---------|---|--------|----------------|-------------------|
| ▶ Perímetro | x | Altura | x | Largura | = | Volume | | OBS |
| 102,56 | + | 0,50 | + | 0,30 | = | 15,38 | m ³ | Contorno da Praça |
| | | | | Total | = | 15,38 | m ³ | |

ALVENARIA DE EMBASAMENTO EM TIJOLO CERÂMICO FURADO C/ ARGAMASSA CIMENTO E AREIA 1:4

| | | | | | | | | |
|-------------|---|--------|---|---------|---|--------|----------------|-------------------|
| ▶ Perímetro | x | Altura | x | Largura | = | Volume | | OBS |
| 102,56 | + | 0,50 | + | 0,30 | = | 15,38 | m ³ | Contorno da Praça |
| | | | | Total | = | 15,38 | m ³ | |

ASSENTAMENTO DE GUIA (MEIO-FIO) EM TRECHO RETO, CONFECCIONADA EM CONCRETO PRÉ-FABRICADO, DIMENSÕES 100X15X13X30 CM (COMPRIMENTO X BASE)

| | | | | | | | | |
|-------------|---|---------|---|---------|---|---------|---|-------------------|
| ▶ Perímetro | + | Comprim | + | Comprim | = | Comprim | | OBS |
| 102,56 | + | 0,00 | + | 0,00 | = | 102,56 | m | Contorno da Praça |
| | | | | Total | = | 102,56 | m | |

CHAPISCO APLICADO EM ALVENARIAS E ESTRUTURAS DE CONCRETO INTERNAS, COM COLHER DE PEDREIRO. ARGAMASSA TRAÇO 1:3 COM PREPARO MANUAL.

| | | | | | | | | |
|-----------|---|--------|---|-------|---|--------|---|-------------------|
| ▶ Comprim | x | Altura | + | Face | = | Área | | OBS |
| 102,56 | + | 0,30 | + | 0,30 | = | 103,16 | m | Contorno da Praça |
| | | | | Total | = | 103,16 | m | |

MASSA ÚNICA, PARA RECEBIMENTO DE PINTURA, EM ARGAMASSA TRAÇO 1:2:8, PREPARO MECÂNICO COM BETONEIRA 400L, APLICADA MANUALMENTE EM FACES

| | | | | | | | | |
|-----------|---|--------|---|-------|---|--------|----------------|-------------------|
| ▶ Comprim | x | Altura | + | Face | = | Área | | OBS |
| 102,56 | + | 0,30 | + | 0,30 | = | 103,16 | m | Contorno da Praça |
| | | | | Total | = | 103,16 | m ² | |

CAIAÇÃO EM DUAS DEMÃOS COM SUPERCAL

| | | | | | | | | |
|-----------|---|--------|---|-------|---|-------|----------------|-------------------|
| ▶ Comprim | x | Altura | + | Face | = | Área | | OBS |
| 102,56 | x | 0,30 | + | 0,30 | = | 61,54 | m ² | Contorno da Praça |
| | | | | Total | = | 61,54 | m ² | |

PAVIMENTAÇÃO

ATERRO C/COMPACTAÇÃO MANUAL S/CONTROLE, MAT. C/AQUISIÇÃO

| | | | | | | | | |
|---|--------|---|-----------|-------|--------|----------------|----------------|--|
| ▶ | Área | x | Espessura | = | Volume | | OBS | |
| | 657,22 | x | 0,20 | = | 131,44 | m ³ | | |
| | | | | Total | = | 131,44 | m ³ | |


LASTRO DE PÓ DE PEDRA


| | | | | | | | | |
|---|--------|---|-----------|-------|--------|----------------|----------------|--|
| ▶ | Área | x | Espessura | = | Volume | | OBS | |
| | 361,09 | x | 0,06 | = | 21,67 | m ³ | | |
| | | | | Total | = | 21,67 | m ³ | |

PISO INTERTRAVADO TIPO TIJOLINHO (20 X 10 X 4CM), CINZA - COMPACTAÇÃO MECANIZADA

| | | | | | | | | |
|---|--------|---|--------|----------------|--------------------------|--------|----------------|--|
| ▶ | Área | = | Área | | OBS | | | |
| | 296,48 | = | 296,48 | m ² | Área Extraída do Autocad | | | |
| | | | | Total | = | 296,48 | m ² | |

PISO INTERTRAVADO TIPO TIJOLINHO (20 X 10 X 4CM), COLORIDO - COMPACTAÇÃO MECANIZADA


Ignácio Costa Filho
Engenheiro Civil
RNP: 060415087-3

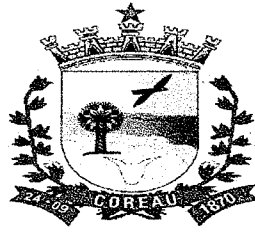


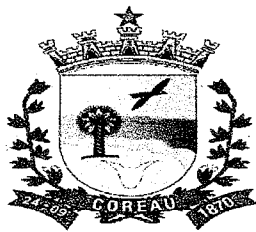
ESTADO DO CEARÁ
PREFEITURA MUNICIPAL DE COREAÚ

OBRA: CONSTRUÇÃO DE PRAÇA
LOCAL: LOCALIDADE DE BOQUEIRÃO

MEMÓRIA DE CÁLCULO

| | | | | | | | | | |
|---|---------|---|---------|----------------|--------------------------|---|---------|---|----------|
| ▶ | Área | = | Área | | OBS | | | | |
| | 64,61 | = | 64,61 | m ² | Área Extraída do Autocad | | | | |
| | Total | = | 64,61 | m ² | | | | | |
| PISO PODOTÁTIL EXTERNO EM PMC ESP. 3CM, ASSENTADO COM ARGAMASSA (FORNECIMENTO E ASSENTAMENTO) | | | | | | | | | |
| ▶ | Área | = | Área | | OBS | | | | |
| | 55,25 | = | 55,25 | m ² | Área Extraída do Autocad | | | | |
| | Total | = | 55,25 | m ² | | | | | |
| LONA PLÁSTICA PRETA, P/SERVIÇOS EM COBERTAS | | | | | | | | | |
| ▶ | Área | = | Área | | OBS | | | | |
| | 361,09 | = | 361,09 | m ² | Área Extraída do Autocad | | | | |
| | Total | = | 361,09 | m ² | | | | | |
| CANTEIROS | | | | | | | | | |
| MEIO FIO PRÉ MOLDADO (0,07x0,30x1,00)m C/REJUNTAMENTO | | | | | | | | | |
| ▶ | Comprim | + | Comprim | + | Comprim | = | Comprim | | OBS |
| | 15,40 | + | 15,40 | + | 18,05 | = | 48,85 | m | Contorno |
| | 18,05 | + | 0,00 | + | 0,00 | = | 18,05 | m | |
| | Total | = | 66,90 | m | | | | | |
| PLANTIO DE ARBUSTO OU CERCA VIVA. AF_05/2018 | | | | | | | | | |
| ▶ | Quant | = | Quant | | OBS | | | | |
| | 46,00 | = | 46,00 | und | | | | | |
| | Total | = | 46,00 | und | | | | | |
| PLANTIO DE ÁRVORE ORNAMENTAL COM ALTURA DE MUDA MAIOR QUE 2,00 M E MENOR OU IGUAL A 4,00 M. AF_05/2018 | | | | | | | | | |
| ▶ | Quant | = | Quant | | OBS | | | | |
| | 10,00 | = | 10,00 | und | | | | | |
| | Total | = | 10,00 | und | | | | | |
| PLANTIO DE GRAMA ESMERALDA OU SÃO CARLOS OU CURITIBANA, EM PLACAS. AF_05/2022 | | | | | | | | | |
| ▶ | Quant | = | Quant | | OBS | | | | |
| | 38,30 | = | 38,30 | m ² | | | | | |
| | Total | = | 38,30 | m ² | | | | | |
| INSTALAÇÕES ELÉTRICAS | | | | | | | | | |
| POSTE METÁLICO DECORATIVO CÔNICO RETO FLANGEADO H=4.0m P/01 OU 02 LUMINÁRIAS DECORATIVAS | | | | | | | | | |
| ▶ | Quant | = | Quant | | OBS | | | | |
| | 5,00 | = | 5,00 | und | 02 PÉTALAS | | | | |
| | Total | = | 5,00 | und | | | | | |
| LUMINÁRIA DE LED PARA ILUMINAÇÃO PÚBLICA, DE 98 W ATÉ 137 W - FORNECIMENTO UM E INSTALAÇÃO. AF_08/2020 | | | | | | | | | |
| ▶ | Quant | = | Quant | | OBS | | | | |
| | 5,00 | = | 5,00 | und | | | | | |
| | Total | = | 5,00 | und | | | | | |
| POSTE DE CONCRETO CIRCULAR, RESISTÊNCIA NOMINAL 200KG, H=10,00M, PESO APROXIMADO DE 790 KG | | | | | | | | | |
| ▶ | Quant | = | Quant | | OBS | | | | |
| | 3,00 | = | 3,00 | und | | | | | |
| | Total | = | 3,00 | und | | | | | |
| LUMINARIA DE LED PARA ILUMINACAO PUBLICA, DE 138 W ATE 180 W - FORNECIMENTO UM E INSTALAÇÃO. AF_08/2020 | | | | | | | | | |
| ▶ | Quant | = | Quant | | OBS | | | | |
| | 12,00 | = | 12,00 | und | | | | | |
| | Total | = | 12,00 | und | | | | | |


Ignácio Costa Filho
Engenheiro Civil
RNP: 060415087-3



ESTADO DO CEARÁ
PREFEITURA MUNICIPAL DE COREAÚ

OBRA: CONSTRUÇÃO DE PRAÇA
LOCAL: LOCALIDADE DE BOQUEIRÃO

MEMÓRIA DE CÁLCULO

CAIXA EM ALVENARIA TIJOLO FURADO, ESP. = 10cm (30x30x40cm), LASTRO DE BRITA, EXCETO ESCAVAÇÃO E TAMPA

| | | | | | |
|---|-------|---|-------|-----|-----|
| ▶ | Quant | = | Quant | | OBS |
| | 8,00 | = | 8,00 | und | |
| | Total | = | 8,00 | und | |

CÉLULA FOTOELÉTRICA P/ LÂMPADA, ATÉ 1000W

| | | | | | |
|---|-------|---|-------|-----|-----|
| ▶ | Quant | = | Quant | | OBS |
| | 8,00 | = | 8,00 | und | |
| | Total | = | 8,00 | und | |

QUADRO DE MEDIÇÃO PADRÃO COELCE - PADRÃO POPULAR

| | | | | | |
|---|-------|---|-------|-----|-----|
| ▶ | Quant | = | Quant | | OBS |
| | 1,00 | = | 1,00 | und | |
| | Total | = | 1,00 | und | |

QUADRO DE DISTRIBUIÇÃO EMBUTIR ATÉ 6 DIVISÕES, S/BARRAMENTO

| | | | | | |
|---|-------|---|-------|-----|-----|
| ▶ | Quant | = | Quant | | OBS |
| | 1,00 | = | 1,00 | und | |
| | Total | = | 1,00 | und | |

DISJUNTOR MONOPOLAR EM QUADRO DE DISTRIBUIÇÃO 16A

| | | | | | |
|---|-------|---|-------|-----|-----|
| ▶ | Quant | = | Quant | | OBS |
| | 3,00 | = | 3,00 | und | |
| | Total | = | 3,00 | und | |

CABO EM PVC 1000V 4MM2

| | | | | | | | |
|---|---------|---|-------|---|---------|---|------------------------------------|
| ▶ | Comprim | x | Cabos | = | Comprim | | OBS |
| | 30,00 | x | 3,00 | = | 90,00 | m | Circuito 01 (Fase, Neutro e Terra) |
| | 37,00 | x | 3,00 | = | 111,00 | m | Circuito 02 (Fase, Neutro e Terra) |
| | | | Total | = | 201,00 | m | |

NÚCLEO P/04 LUMINÁRIAS FAB. REEME REF.:ZE-157 OU SIMILAR

| | | | | | |
|---|---------|---|---------|-----|-----|
| ▶ | Comprim | = | Comprim | | OBS |
| | 3,00 | = | 3,00 | und | |
| | Total | = | 3,00 | und | |

CABO CORDPLAST (CABO PP) 3 x 2,50 mm²

| | | | | | |
|---|---------|---|---------|---|-----------------------------|
| ▶ | Comprim | = | Comprim | | OBS |
| | 64,00 | = | 64,00 | m | PARA CONECTAR AS LUMINÁRIAS |
| | Total | = | 64,00 | m | |

ELETRODUTO PVC ROSC. D= 25mm (3/4")

| | | | | | |
|---|---------|---|---------|---|-----|
| ▶ | Comprim | = | Comprim | | OBS |
| | 67,00 | = | 67,00 | m | |
| | Total | = | 67,00 | m | |


ATERRAMENTO COMPLETO C/ HASTE COPPERWELD 5/8" X 2.40M


| | | | | | |
|---|-------|---|-------|-----|----------------------|
| ▶ | Quant | = | Quant | | OBS |
| | 4,00 | = | 4,00 | und | Postes de Iluminação |
| | Total | = | 4,00 | und | |

SERVIÇOS DIVERSOS

BANCO DE MADEIRA C/ESTRUTURA DE FERRO - L= 3.00m

| | | | | | |
|---|-------|---|-------|-----|-----|
| ▶ | Quant | = | Quant | | OBS |
| | 12,00 | = | 12,00 | und | |
| | Total | = | 12,00 | und | |

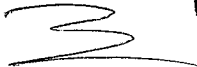
Ignacio Costa Filho
Engenheiro Civil
RNP: 060415087-3

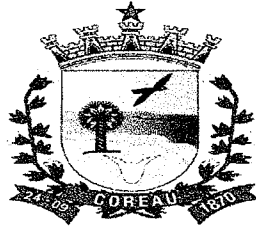

ESTADO DO CEARÁ
PREFEITURA MUNICIPAL DE COREAÚ

OBRA: CONSTRUÇÃO DE PRAÇA
LOCAL: LOCALIDADE DE BOQUEIRÃO


MEMÓRIA DE CÁLCULO


LIXEIRA EM FIBRA DE VIDRO CAP.=40L e DIAM.=35cm

| | | | | | | | | | |
|---|--|--|--|-------|---|-------|-----|--|-----|
| ▶ | | | | Quant | = | Quant | | | OBS |
| | | | | 5,00 | = | 5,00 | und | | |
| | | | | Total | = | 5,00 | und | | |

LIMPEZA DE PISO EM ÁREA URBANIZADA

| | | | | | | | | | |
|---|---------|---|---------|---|-------|---|--------|----------------|-----|
| ▶ | Comprim | x | Largura | x | Quant | = | Área | | OBS |
| | 26,08 | x | 25,20 | x | 1,00 | = | 657,22 | m ² | |
| | | | | | Total | = | 657,22 | m ² | |

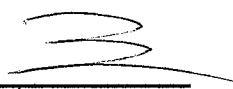
IGNÁCIO COSTA FILHO
ENGENHEIRO CIVIL
RNP: 060415087-3

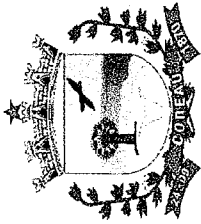

ESTADO DO CEARÁ
PREFEITURA MUNICIPAL DE COREAÚ


OBRA: CONSTRUÇÃO DE PRAÇA
LOCAL: LOCALIDADE DE BOQUEIRÃO

CRONOGRAMA FÍSICO FINANCEIRO

| ITEM | DESCRIÇÃO DO SERVIÇO | 30 DIAS | | 60 DIAS | | 90 DIAS | | 120 DIAS | | TOTAL |
|---------------|-----------------------|---------|-----------|---------|-----------|---------|------------|----------|------------|------------|
| | | % | VALOR | % | VALOR | % | VALOR | % | VALOR | |
| 1 | SERVIÇOS PRELIMINARES | 100,00% | 9.567,82 | - | - | - | - | - | - | 9.567,82 |
| 2 | CONTORNO DA PRAÇA | 100,00% | 26.168,32 | - | - | - | - | - | - | 26.168,32 |
| 3 | PAVIMENTAÇÃO | - | - | 50,00% | 29.844,50 | 30,00% | 17.906,70 | 20,00% | 11.937,80 | 59.688,99 |
| 4 | CANTEIROS | - | - | - | - | 50,00% | 5.072,53 | 50,00% | 5.072,53 | 10.145,05 |
| 5 | INSTALAÇÃO ELÉTRICA | - | - | 50,00% | 17.739,24 | - | - | 50,00% | 17.739,24 | 35.478,47 |
| 6 | SERVIÇOS DIVERSOS | - | - | - | - | - | - | 100,00% | 21.394,44 | 21.394,44 |
| TOTAL PARCIAL | | 22,00% | 35.736,14 | 29,29% | 47.583,73 | 14,15% | 22.979,22 | 34,56% | 56.144,00 | 162.443,09 |
| TOTAL GERAL | | 22,00% | 35.736,14 | 51,29% | 83.319,87 | 65,44% | 106.299,09 | 100,00% | 162.443,09 | 162.443,09 |

Ignácio Costa Filho
Eng. Civil
RNP 0604150873



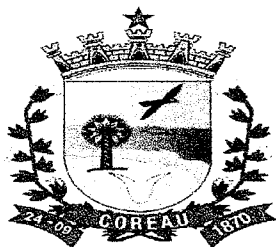


ESTADO DO CEARÁ
PREFEITURA MUNICIPAL DE COREAÚ

OBRA: CONSTRUÇÃO DE PRAÇA
LOCAL: LOCALIDADE DE BOQUEIRÃO

| COMPOSIÇÃO DE BDI | | |
|--------------------------|--|---------------|
| COD | DESCRIÇÃO | % |
| | Despesas Indiretas | |
| AC | Administração central | 3,80 |
| DF | Despesas financeiras | 1,11 |
| R | Riscos | 0,56 |
| | | |
| | Benefício | |
| S + G | Garantia/seguros | 0,40 |
| L | Lucro | 7,30 |
| | | |
| I | Impostos | 10,15 |
| | PIS | 0,65 |
| | COFINS | 3,00 |
| | ISS | 2,00 |
| | CPRB (2%, Apenas quando tiver desoneração INSS) | 4,50 |
| | TOTAL DOS IMPOSTOS | 10,15 |
| | | |
| | BDI = | 26,49% |

$$BDI = \frac{(1 + AC + S + R + G)(1 + DF)(1 + L)}{(1 - I)} - 1$$


IGNÁCIO COSTA FILHO
ENGENHEIRO CIVIL
RNP: 060415087-3

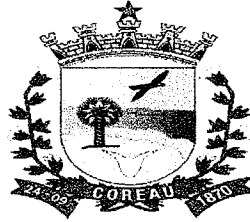


ESTADO DO CEARÁ
PREFEITURA MUNICIPAL DE COREAU
OBRA: CONSTRUÇÃO DE PRAÇA

ENCARGOS SOCIAIS SOBRE A MÃO DE OBRA (COM DESONERAÇÃO)

| CÓDIGO | DESCRIÇÃO | HORISTA | MENSALISTA | |
|----------------|--|----------------------------------|--------------|--------------|
| | | % | % | |
| GRUPO A | | | | |
| A1 | INSS | 0,00 | 0,00 | |
| A2 | SESI | 1,50 | 1,50 | |
| A3 | SENAI | 1,00 | 1,00 | |
| A4 | INCRA | 0,20 | 0,20 | |
| A5 | SEBRAE | 0,60 | 0,60 | |
| A6 | Salário Educação | 2,50 | 2,50 | |
| A7 | Seguro Contra Acidentes de Trabalho | 3,00 | 3,00 | |
| A8 | FGTS | 8,00 | 8,00 | |
| A9 | SECONCI | 0,00 | 0,00 | |
| A | Total dos Encargos Sociais Básicos | 16,80 | 16,80 | |
| GRUPO B | | | | |
| B1 | Repouso Semanal Remunerado | 17,85 | 0,00 | |
| B2 | Feridos | 3,71 | 0,00 | |
| B3 | Auxílio-Enfermidade | 0,87 | 0,66 | |
| B4 | 13º Salário | 11,03 | 8,33 | |
| B5 | Licença Paternidade | 0,07 | 0,05 | |
| B6 | Faltas Justificadas | 0,74 | 0,56 | |
| B7 | Dias de Chuva | 1,59 | 0,00 | |
| B8 | Auxílio Acidente de Trabalho | 0,11 | 0,08 | |
| B9 | Férias Gozadas | 12,35 | 9,33 | |
| B10 | Salário Maternidade | 0,04 | 0,03 | |
| B | Total dos Encargos Sociais que recebem incidências de A | 48,36 | 19,04 | |
| GRUPO C | | | | |
| C1 | Aviso Prévio Indenizado | 5,52 | 4,17 | |
| C2 | Aviso Prévio Trabalhado | 0,13 | 0,10 | |
| C3 | Férias Indenizadas | 1,72 | 1,30 | |
| C4 | Depósito Rescisão sem Justa Causa | 2,87 | 2,17 | |
| C5 | Indenização Adicional | 0,46 | 0,35 | |
| C | Total dos Encargos Sociais que não recebem incidências de A | 10,70 | 8,09 | |
| GRUPO D | | | | |
| D1 | Reincidência de Grupo A sobre Grupo B | 8,12 | 3,20 | |
| D2 | Reincidência de Grupo A sobre Aviso Prévio Trabalhado e | 0,46 | 0,35 | |
| D | Total de Reincidências de um grupo sobre o outro | 8,58 | 3,55 | |
| | | TOTAL (A + B + C + D + E) | 84,44 | 47,48 |

Ignácio Costa Filho
Eng. Civil
Rnp: 0604150873

ANEXO I.F – PROJETO BÁSICO – CANTO

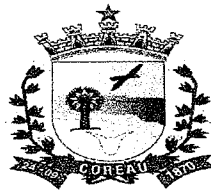

ESTADO DO CEARÁ
PREFEITURA MUNICIPAL DE COREAÚ

OBRA: CONSTRUÇÃO DE PRAÇA
LOCAL: LOCALIDADE DE CANTO
ENGENHEIRO RESPONSÁVEL: IGNÁCIO COSTA FILHO
Nº ART DE ORÇAMENTO:

RNP: 060415087-3

DATA: 25/10/2023


TABELA: SINAPI 09/2023/SEINFRA 28.1

BDI: 26,49%

ORÇAMENTO

| ITEM | FUNTE | CÓDIGO | DESCRIÇÃO DO SERVIÇO | UN. | QUANT. | Valor Unitário | Valor Unit c/bdi | Valor TOTAL |
|----------|---------|--------|---|-----|--------|----------------|------------------|------------------|
| 1 | | | SERVIÇOS PRELIMINARES | | | | | 8.949,30 |
| 1.1 | SEINFRA | C1937 | PLACAS PADRÃO DE OBRA | M2 | 6,00 | 183,41 | 232,00 | 1.392,00 |
| 1.2 | SEINFRA | C1630 | LOCAÇÃO DA OBRA - EXECUÇÃO DE GABARITO | M2 | 607,50 | 7,15 | 9,04 | 5.491,80 |
| 1.3 | | 98524 | LIMPEZA MANUAL DE VEGETAÇÃO EM TERRENO COM ENXADA.AF_05/2018 | M2 | 607,50 | 2,69 | 3,40 | 2.065,50 |
| 2 | | | CONTORNO DA PRAÇA | | | | | 25.162,72 |
| 2.1 | | 93358 | ESCAVAÇÃO MANUAL DE VALA COM PROFUNDIDADE MENOR OU IGUAL A 1,30 M. AF_02/2021 | M3 | 14,79 | 73,66 | 93,17 | 1.377,98 |
| 2.2 | SEINFRA | C4592 | ALVENARIA DE EMBASAMENTO EM TIJOLO CERÂMICO FURADO C/ ARGAMASSA CIMENTO E AREIA 1:4 | M3 | 14,79 | 663,36 | 839,08 | 12.408,99 |
| 2.3 | | 94273 | ASSENTAMENTO DE GUIA (MEIO-FIO) EM TRECHO RETO, CONFECCIONADA EM CONCRETO PRÉ-FABRICADO, DIMENSÕES 100X15X13X30 CM (COMPRIMENTO X BASE INFERIOR X BASE SUPERIOR X ALTURA), PARA VIAS URBANAS (USO VIÁRIO). AF_06/2016 | M | 98,60 | 46,15 | 58,38 | 5.756,27 |
| 2.4 | | 87878 | CHAPISCO APLICADO EM ALVENARIAS E ESTRUTURAS DE CONCRETO INTERNAS, COM COLHER DE PEDREIRO. ARGAMASSA TRAÇO 1:3 COM PREPARO MANUAL. AF_10/2022 | M2 | 99,20 | 4,61 | 5,83 | 578,34 |
| 2.5 | | 87529 | MASSA ÚNICA, PARA RECEBIMENTO DE PINTURA, EM ARGAMASSA TRAÇO 1:2:8, PREPARO MECÂNICO COM BETONEIRA 400L, APLICADA MANUALMENTE EM FACES INTERNAS DE PAREDES, ESPESSURA DE 20MM, COM EXECUÇÃO DE TALISCAS. AF_08/2014 | M2 | 99,20 | 37,02 | 46,83 | 4.645,54 |
| 2.6 | SEINFRA | C0588 | CAIAÇÃO EM DUAS DEMÃOS COM SUPERCAL | M2 | 59,16 | 5,27 | 6,67 | 394,60 |
| 3 | | | PAVIMENTAÇÃO | | | | | 56.733,84 |
| 3.1 | SEINFRA | C0330 | ATERRO C/COMPACTAÇÃO MANUAL S/CONTROLE, MAT. C/AQUISIÇÃO | M3 | 121,50 | 108,38 | 137,09 | 16.656,44 |
| 3.2 | SEINFRA | C2864 | LASTRO DE PÓ DE PEDRA | M3 | 19,28 | 112,70 | 142,55 | 2.748,36 |
| 3.3 | SEINFRA | C4819 | PISO INTERTRAVADO TIPO TJO LINHO (20X10X6)CM 35MPA, COR CINZA - COMPACTAÇÃO MECANIZADA | M2 | 180,90 | 55,56 | 70,28 | 12.713,65 |
| 3.4 | SEINFRA | C4916 | PISO INTERTRAVADO TIPO TJO LINHO (20X10X6)CM 35MPA, COLORIDO - COMPACTAÇÃO MECANIZADA | M2 | 140,50 | 62,02 | 78,45 | 11.022,23 |
| 3.5 | SEINFRA | C4624 | PISO PODOTÁTIL EXTERNO EM PMC ESP. 3CM, ASSENTADO COM ARGAMASSA (FORNECIMENTO E ASSENTAMENTO) | M2 | 62,21 | 141,98 | 179,59 | 9.376,39 |
| 3.6 | SEINFRA | C1631 | LONA PLÁSTICA PRETA, P/SERVIÇOS EM COBERTAS | M2 | 321,40 | 10,37 | 13,12 | 4.216,77 |
| 4 | | | CANTEIROS | | | | | 3.058,06 |
| 4.1 | SEINFRA | C3449 | MEIO FIO PRÉ MOLDADO (0,07x0,30x1,00)m C/REJUNTAMENTO | M | 19,28 | 27,49 | 34,77 | 670,37 |
| 4.2 | | 98511 | PLANTIO DE ÁRVORE ORNAMENTAL COM ALTURA DE MUDA MAIOR QUE 2,00 M E MENOR OU IGUAL A 4,00 M. AF_05/2018 | UN | 4,00 | 242,70 | 306,99 | 1.227,96 |
| 4.3 | | 103946 | PLANTIO DE GRAMA ESMERALDA OU SÃO CARLOS OU CURITIBANA, EM PLACAS. AF_05/2022 | M2 | 44,40 | 20,65 | 26,12 | 1.159,73 |
| 5 | | | INSTALAÇÃO ELÉTRICA | | | | | 26.408,43 |
| 5.1 | SEINFRA | C3626 | POSTE METÁLICO DECORATIVO CÔNICO RETO FLANGEADO H=4.0m P/01 OU 02 LUMINÁRIAS DECORATIVAS | UN | 4,00 | 1.310,80 | 1.658,03 | 6.632,12 |
| 5.2 | | 101657 | LUMINÁRIA DE LED PARA ILUMINAÇÃO PÚBLICA, DE 98 W ATÉ 137 W - FORNECIMENTO E INSTALAÇÃO. AF_08/2020 | UN | 4,00 | 505,77 | 639,75 | 2.559,00 |
| 5.3 | SEINFRA | C5033 | POSTE DE CONCRETO CIRCULAR, RESISTÊNCIA NOMINAL 200KG, H=10,00M, PESO APROXIMADO DE 790 KG | UN | 2,00 | 1.567,13 | 1.982,26 | 3.964,52 |
| 5.4 | | 101658 | LUMINÁRIA DE LED PARA ILUMINAÇÃO PÚBLICA, DE 138 W ATÉ 180 W - FORNECIMENTO E INSTALAÇÃO. AF_08/2020 | UN | 8,00 | 655,02 | 828,53 | 6.628,24 |
| 5.5 | SEINFRA | C1030 | CÉLULA FOTOELÉTRICA P/ LÂMPADA, ATÉ 1000W | UN | 6,00 | 79,13 | 100,09 | 600,54 |
| 5.6 | SEINFRA | C4841 | CAIXA EM ALVENARIA TIJOLO FURADO, ESP. = 10cm (30x 30x40cm), LASTRO DE BRITA, EXCETO ESCAVAÇÃO E TAMPA | UN | 6,00 | 86,21 | 109,05 | 654,30 |

Ignácio Costa Filho
Engenheiro Civil
RNP: 060415087-3

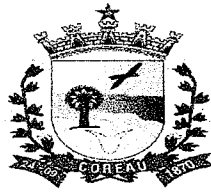

ESTADO DO CEARÁ
PREFEITURA MUNICIPAL DE COREAÚ

OBRA: CONSTRUÇÃO DE PRAÇA
LOCAL: LOCALIDADE DE CANTO
ENGENHEIRO RESPONSÁVEL: IGNÁCIO COSTA FILHO
Nº ART DE ORÇAMENTO:

RNP: 060415087-3

DATA: 25/10/2023


TABELA: SINAPI 09/2023/SEINFRA 28.1


BDI: 26,49%

ORÇAMENTO

| | | | | | Valor | Valor | Valor |
|---------------------|---------|-------|--|----|--------|----------|-------------------|
| 5.7 | SEINFRA | C2078 | QUADRO DE DISTRIBUIÇÃO EMBUTIR ATÉ 6 DIVISÕES, S/BARRAMENTO | UN | 1,00 | 98,94 | 125,15 |
| 5.8 | | 93654 | DISJUNTOR MONOPOLAR TIPO DIN, CORRENTE NOMINAL DE 16A - FORNECIMENTO E INSTALAÇÃO. AF_10/2020 | UN | 2,00 | 11,09 | 14,03 |
| 5.9 | | 91928 | CABO DE COBRE FLEXIVEL ISOLADO, 4 MMF, ANTI-CHAMA 450/750 V, PARA CIRCUITOS TERMINAIS - FORNECIMENTO E INSTALAÇÃO. AF_03/2023 | M | 189,00 | 6,40 | 1.530,90 |
| 5.11 | SEINFRA | C4558 | CABO CORDPLAST (CABO PP) 3 x 2,50 mm² | M | 42,00 | 9,80 | 12,40 |
| 5.12 | | 91834 | ELETRODUTO FLEXIVEL CORRUGADO, PVC, DN 25 MM (3/4"), PARA CIRCUITOS TERMINAIS, INSTALADO EM FORRO - FORNECIMENTO E INSTALAÇÃO AF_03/2023 | M | 63,00 | 18,20 | 23,02 |
| 5.13 | SEINFRA | I6799 | NÚCLEO P/04 LUMINÁRIAS FAB. REEME REF.:ZE-157 OU SIMILAR | UN | 2,00 | 129,92 | 164,34 |
| 5.14 | SEINFRA | C3579 | QUADRO DE MEDIÇÃO PADRÃO COELCE - PADRÃO POPULAR | UN | 1,00 | 106,26 | 134,41 |
| 5.15 | SEINFRA | C4765 | ATERRAMENTO COMPLETO C/ HASTE COPPERWELD 5/8" X 2.40M | UN | 3,00 | 329,79 | 417,15 |
| 6 | | | SERVIÇOS DIVERSOS | | | | 21.729,83 |
| 6.1 | SEINFRA | C3611 | BANCO DE MADEIRA C/ASSENTO FIXADO EM CONCRETO E ENCOSTO FIXADO EM TUBO DE AÇO GALVANIZADO 3" (MÓDULO DE 2,60m) | UN | 8,00 | 1.223,26 | 1.547,30 |
| 6.2 | SEINFRA | C0360 | BANCO DE MADEIRA C/ESTRUTURA DE FERRO - L= 3,00m | UN | 4,00 | 1.181,52 | 1.494,50 |
| 6.3 | SEINFRA | C3451 | LIXEIRA EM FIBRA DE VIDRO CAP.=40L e DIAM.=35cm | UN | 5,00 | 365,29 | 462,06 |
| 6.4 | SEINFRA | C3447 | LIMPEZA DE PISO EM ÁREA URBANIZADA | M2 | 607,50 | 1,38 | 1,75 |
| VALOR GLOBAL | | | | | | | 142.042,18 |

Importa o presente orçamento a quantia supra de R\$ 142.042,18 (Cento e Quarenta e Dois Mil Quarenta e Dois Reais e Dezoito Centavos)


IGNÁCIO COSTA FILHO
ENGENHEIRO CIVIL
RNP: 060415087-3

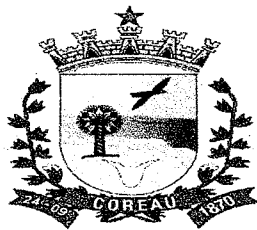

ESTADO DO CEARÁ
PREFEITURA MUNICIPAL DE COREAÚ

OBRA: CONSTRUÇÃO DE PRAÇA
LOCAL: LOCALIDADE DE CANTO

MEMÓRIA DE CÁLCULO

SERVIÇOS PRELIMINARES

PLACAS PADRÃO DE OBRA

| | | | | | | | | |
|----------|---|---------|---|-------|---|------|----------------|-----|
| ▶ Compr. | x | Largura | x | Quant | = | Área | | OBS |
| 3,00 | x | 2,00 | x | 1,00 | = | 6,00 | m ² | |
| | | | | Total | = | 6,00 | m ² | |

LOCAÇÃO DA OBRA - EXECUÇÃO DE GABARITO

| | | | | | | | | |
|-----------|---|---------|---|-------|---|--------|----------------|-----|
| ▶ Comprim | x | Largura | x | Quant | = | Área | | OBS |
| 25,00 | x | 24,30 | x | 1,00 | = | 607,50 | m ² | |
| | | | | Total | = | 607,50 | m ² | |

LIMPEZA MANUAL DE VEGETAÇÃO EM TERRENO COM ENXADA.AF_05/2018

| | | | | | | | | |
|-----------|---|---------|---|-------|---|--------|----------------|-----|
| ▶ Comprim | x | Largura | x | Quant | = | Área | | OBS |
| 25,00 | x | 24,30 | x | 1,00 | = | 607,50 | m ² | |
| | | | | Total | = | 607,50 | m ² | |

CONTORNO DA PRAÇA

ESCAVAÇÃO MANUAL DE VALA COM PROFUNDIDADE MENOR OU IGUAL A 1,30 M. AF_02/2021

| | | | | | | | | |
|-------------|---|--------|---|---------|---|--------|----------------|-------------------|
| ▶ Perimetro | x | Altura | x | Largura | = | Volume | | OBS |
| 98,60 | + | 0,50 | + | 0,30 | = | 14,79 | m ³ | Contorno da Praça |
| | | | | Total | = | 14,79 | m ³ | |

ALVENARIA DE EMBASAMENTO EM TIJOLO CERÂMICO FURADO C/ ARGAMASSA CIMENTO E AREIA 1:4

| | | | | | | | | |
|-------------|---|--------|---|---------|---|--------|----------------|-------------------|
| ▶ Perimetro | x | Altura | x | Largura | = | Volume | | OBS |
| 98,60 | + | 0,50 | + | 0,30 | = | 14,79 | m ³ | Contorno da Praça |
| | | | | 34,79 | = | 14,79 | m ³ | |

ASSENTAMENTO DE GUIA (MEIO-FIO) EM TRECHO RETO, CONFECCIONADA EM CONCRETO PRÉ-FABRICADO, DIMENSÕES 100X15X13X30 CM (COMPRIMENTO X BAS

| | | | | | | | | |
|-------------|---|---------|---|---------|---|---------|---|-------------------|
| ▶ Perimetro | + | Comprim | + | Comprim | = | Comprim | | OBS |
| 98,60 | + | 0,00 | + | 0,00 | = | 98,60 | m | Contorno da Praça |
| | | | | Total | = | 98,60 | m | |

CHAPISCO APLICADO EM ALVENARIAS E ESTRUTURAS DE CONCRETO INTERNAS, COM COLHER DE PEDREIRO. ARGAMASSA TRAÇO 1:3 COM PREPARO MANUAL.)

| | | | | | | | | |
|-----------|---|--------|---|-------|---|-------|---|-------------------|
| ▶ Comprim | x | Altura | + | Face | = | Área | | OBS |
| 98,60 | + | 0,30 | + | 0,30 | = | 99,20 | m | Contorno da Praça |
| | | | | Total | = | 99,20 | m | |

MASSA ÚNICA, PARA RECEBIMENTO DE PINTURA, EM ARGAMASSA TRAÇO 1:2:8, PREPARO MECÂNICO COM BETONEIRA 400L, APLICADA MANUALMENTE EM FACES

| | | | | | | | | |
|-----------|---|--------|---|-------|---|-------|----------------|-------------------|
| ▶ Comprim | x | Altura | + | Face | = | Área | | OBS |
| 98,60 | + | 0,30 | + | 0,30 | = | 99,20 | m | Contorno da Praça |
| | | | | Total | = | 99,20 | m ² | |

CAIAÇÃO EM DUAS DEMÃOS COM SUPERCAL

| | | | | | | | | |
|-----------|---|--------|---|-------|---|-------|----------------|-------------------|
| ▶ Comprim | x | Altura | + | Face | = | Área | | OBS |
| 98,60 | x | 0,30 | + | 0,30 | = | 59,16 | m ² | Contorno da Praça |
| | | | | Total | = | 59,16 | m ² | |

PAVIMENTAÇÃO

ATERRO C/COMPACTAÇÃO MANUAL S/CONTROLE, MAT. C/AQUISIÇÃO

| | | | | | | | | |
|---|--------|---|-----------|-------|--------|----------------|----------------|--|
| ▶ | Área | x | Espessura | = | Volume | | OBS | |
| | 607,50 | x | 0,20 | = | 121,50 | m ³ | | |
| | | | | Total | = | 121,50 | m ³ | |


LASTRO DE PÓ DE PEDRA


| | | | | | | | | |
|---|--------|---|-----------|-------|--------|----------------|----------------|--|
| ▶ | Área | x | Espessura | = | Volume | | OBS | |
| | 321,40 | x | 0,06 | = | 19,28 | m ³ | | |
| | | | | Total | = | 19,28 | m ³ | |

PISO INTERTRAVADO TIPO TIJOLINHO (20X10X6)CM 35MPA, COR CINZA - COMPACTAÇÃO MECANIZADA

| | | | | | | | | |
|---|--------|---|--------|----------------|--------------------------|--------|----------------|--|
| ▶ | Área | = | Área | | OBS | | | |
| | 180,90 | = | 180,90 | m ² | Área Extraída do Autocad | | | |
| | | | | Total | = | 180,90 | m ² | |

PISO INTERTRAVADO TIPO TIJOLINHO (20X10X6)CM 35MPA, COLORIDO - COMPACTAÇÃO MECANIZADA

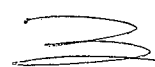
Ignácio Costa Filho
Engenheiro Civil
RNP: 060415087-3

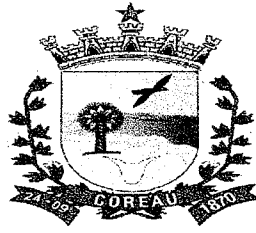


ESTADO DO CEARÁ
PREFEITURA MUNICIPAL DE COREAÚ

OBRA: CONSTRUÇÃO DE PRAÇA
LOCAL: LOCALIDADE DE CANTO

MEMÓRIA DE CÁLCULO

| | | | | | | | | | | |
|---|---------|---|---------|----------------|---------|--------------------------|---------|---|--|----------|
| ▶ | Área | = | Área | | | OBS | | | | |
| | 140,50 | = | 140,50 | m ² | | Área Extraída do Autocad | | | | |
| | Total | = | 140,50 | m ² | | | | | | |
| PISO PODOTÁTIL EXTERNO EM PMC ESP. 3CM, ASSENTADO COM ARGAMASSA (FORNECIMENTO E ASSENTAMENTO) | | | | | | | | | | |
| ▶ | Área | = | Área | | | OBS | | | | |
| | 52,21 | = | 52,21 | m ² | | Área Extraída do Autocad | | | | |
| | Total | = | 52,21 | m ² | | | | | | |
| LONA PLÁSTICA PRETA, P/SERVIÇOS EM COBERTAS | | | | | | | | | | |
| ▶ | Área | = | Área | | | OBS | | | | |
| | 321,40 | = | 321,40 | m ² | | Área Extraída do Autocad | | | | |
| | Total | = | 321,40 | m ² | | | | | | |
| CANTEIROS | | | | | | | | | | |
| MEIO FIO PRÉ MOLDADO (0,07x0,30x1,00)m C/REJUNTAMENTO | | | | | | | | | | |
| ▶ | Comprim | + | Comprim | + | Comprim | = | Comprim | | | OBS |
| | 11,40 | + | 11,40 | + | 11,40 | = | 34,20 | m | | Contorno |
| | 11,40 | + | 5,80 | + | 5,80 | = | 23,00 | m | | |
| | 5,80 | + | 5,80 | + | 5,80 | = | 17,40 | m | | |
| | 5,80 | + | 5,80 | + | 5,80 | = | 17,40 | m | | |
| | Total | = | 92,00 | m | | | | | | |
| PLANTIO DE ÁRVORE ORNAMENTAL COM ALTURA DE MUDA MAIOR QUE 2,00 M E MENOR OU IGUAL A 4,00 M. AF_05/2018 | | | | | | | | | | |
| ▶ | Quant | = | Quant | | | OBS | | | | |
| | 4,00 | = | 4,00 | und | | | | | | |
| | Total | = | 4,00 | und | | | | | | |
| PLANTIO DE GRAMA ESMERALDA OU SÃO CARLOS OU CURITIBANA, EM PLACAS. AF_05/2022 | | | | | | | | | | |
| ▶ | Quant | = | Quant | | | OBS | | | | |
| | 44,40 | = | 44,40 | m ² | | | | | | |
| | Total | = | 44,40 | m ² | | | | | | |
| INSTALAÇÕES ELÉTRICAS | | | | | | | | | | |
| POSTE METÁLICO DECORATIVO CÔNICO RETO FLANGEADO H=4.0m P/01 OU 02 LUMINÁRIAS DECORATIVAS | | | | | | | | | | |
| ▶ | Quant | = | Quant | | | OBS | | | | |
| | 4,00 | = | 4,00 | und | | 02 PÉTALAS | | | | |
| | Total | = | 4,00 | und | | | | | | |
| LUMINÁRIA DE LED PARA ILUMINAÇÃO PÚBLICA, DE 98 W ATÉ 137 W - FORNECIMENTO UM E INSTALAÇÃO. AF_08/2020 | | | | | | | | | | |
| ▶ | Quant | = | Quant | | | OBS | | | | |
| | 4,00 | = | 4,00 | und | | | | | | |
| | Total | = | 4,00 | und | | | | | | |
| POSTE DE CONCRETO CIRCULAR, RESISTÊNCIA NOMINAL 200KG, H=10,00M, PESO APROXIMADO DE 790 KG | | | | | | | | | | |
| ▶ | Quant | = | Quant | | | OBS | | | | |
| | 2,00 | = | 2,00 | und | | | | | | |
| | Total | = | 2,00 | und | | | | | | |
| LUMINARIA DE LED PARA ILUMINACAO PUBLICA, DE 138 W ATÉ 180 W - FORNECIMENTO UM E INSTALAÇÃO. AF_08/2020 | | | | | | | | | | |
| ▶ | Quant | = | Quant | | | OBS | | | | |
| | 8,00 | = | 8,00 | und | | | | | | |
| | Total | = | 8,00 | und | | | | | | |
| CAIXA EM ALVENARIA TIJOLO FURADO, ESP. = 10cm (30x 30x40cm), LASTRO DE BRITA, EXCETO ESCAVAÇÃO E TAMPA | | | | | | | | | | |
| ▶ | Quant | = | Quant | | | OBS | | | | |
| | 6,00 | = | 6,00 | und | | | | | | |

Ignacio Costa Filho
Engenheiro Civil
RNP: 060415087-3

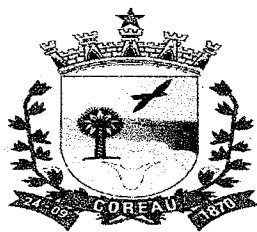


ESTADO DO CEARÁ
PREFEITURA MUNICIPAL DE COREAÚ

OBRA: CONSTRUÇÃO DE PRAÇA
LOCAL: LOCALIDADE DE CANTO

MEMÓRIA DE CÁLCULO

| | | | | | | | | |
|--|--|--|--|----------------|----------|----------------|------------|------------------------------------|
| | | | | Total | = | 6,00 | und | |
| CÉLULA FOTOELÉTRICA P/ LÂMPADA, ATÉ 1000W | | | | | | | | |
| ▶ | | | | Quant | = | Quant | | OBS |
| | | | | 6,00 | = | 6,00 | und | |
| | | | | Total | = | 6,00 | und | |
| QUADRO DE MEDIÇÃO PADRÃO COELCE - PADRÃO POPULAR | | | | | | | | |
| ▶ | | | | Quant | = | Quant | | OBS |
| | | | | 1,00 | = | 1,00 | und | |
| | | | | Total | = | 1,00 | und | |
| QUADRO DE DISTRIBUIÇÃO EMBUTIR ATÉ 6 DIVISÕES, S/BARRAMENTO | | | | | | | | |
| ▶ | | | | Quant | = | Quant | | OBS |
| | | | | 1,00 | = | 1,00 | und | |
| | | | | Total | = | 1,00 | und | |
| DISJUNTOR MONOPOLAR EM QUADRO DE DISTRIBUIÇÃO 16A | | | | | | | | |
| ▶ | | | | Quant | = | Quant | | OBS |
| | | | | 2,00 | = | 2,00 | und | |
| | | | | Total | = | 2,00 | und | |
| CABO EM PVC 1000V 4MM2 | | | | | | | | |
| ▶ | | | | Comprim | x | Cabos | = | Comprim |
| | | | | 63,00 | x | 3,00 | = | 189,00 |
| | | | | | | | | m |
| | | | | Total | = | 189,00 | m | OBS |
| | | | | | | | | Circuito 01 (Fase, Neutro e Terra) |
| NÚCLEO P/04 LUMINÁRIAS FAB. REEME REF.:ZE-157 OU SIMILAR | | | | | | | | |
| ▶ | | | | Comprim | = | Comprim | | OBS |
| | | | | 2,00 | = | 2,00 | und | |
| | | | | Total | = | 2,00 | und | |
| CABO CORDPLAST (CABO PP) 3 x 2,50 mm ² | | | | | | | | |
| ▶ | | | | Comprim | = | Comprim | | OBS |
| | | | | 42,00 | = | 42,00 | m | |
| | | | | Total | = | 42,00 | m | PARA CONECTAR AS LUMINÁRIAS |
| ELETRODUTO PVC ROSC. D= 25mm (3/4") | | | | | | | | |
| ▶ | | | | Comprim | = | Comprim | | OBS |
| | | | | 63,00 | = | 63,00 | m | |
| | | | | Total | = | 63,00 | m | |
| ATERRAMENTO COMPLETO C/ HASTE COPPERWELD 5/8" X 2.40M | | | | | | | | |
| ▶ | | | | Quant | = | Quant | | OBS |
| | | | | 3,00 | = | 3,00 | und | |
| | | | | Total | = | 3,00 | und | Postes de Iluminação |
| SERVIÇOS DIVERSOS | | | | | | | | |
| BANCO DE MADEIRA C/ASSENTO FIXADO EM CONCRETO E ENCOSTO FIXADO EM TUBO DE AÇO GALVANIZADO 3" (MÓDULO DE 2,60m) | | | | | | | | |
| ▶ | | | | Quant | = | Quant | | OBS |
| | | | | 8,00 | = | 8,00 | und | |
| | | | | Total | = | 8,00 | und | |
| BANCO DE MADEIRA C/ESTRUTURA DE FERRO - L= 3.00m | | | | | | | | |
| ▶ | | | | Quant | = | Quant | | OBS |
| | | | | 4,00 | = | 4,00 | und | |
| | | | | Total | = | 4,00 | und | |

gnacio Costa Filho
Engenheiro Civil
RNP: 060415087-3

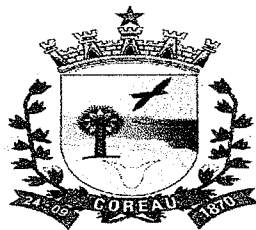

ESTADO DO CEARÁ
PREFEITURA MUNICIPAL DE COREAÚ

OBRA: CONSTRUÇÃO DE PRAÇA
LOCAL: LOCALIDADE DE CANTO


MEMÓRIA DE CÁLCULO


LIXEIRA EM FIBRA DE VIDRO CAP.=40L e DIAM.=35cm

| | | | | | |
|---|-------|---|-------|-----|-----|
| ▶ | Quant | = | Quant | | OBS |
| | 5,00 | = | 5,00 | und | |
| | Total | = | 5,00 | und | |

LIMPEZA DE PISO EM ÁREA URBANIZADA

| | | | | | | | | | |
|---|---------|---|---------|---|-------|---|--------|----------------|-----|
| ▶ | Comprim | x | Largura | x | Quant | = | Área | | OBS |
| | 25,00 | x | 24,30 | x | 1,00 | = | 607,50 | m ² | |
| | | | | | Total | = | 607,50 | m ² | |


IGNÁCIO COSTA FILHO
ENGENHEIRO CIVIL
RNP: 060415087-3

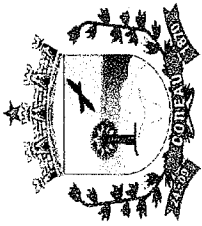


ESTADO DO CEARÁ
PREFEITURA MUNICIPAL DE COREAÚ

OBRA: CONSTRUÇÃO DE PRAÇA
LOCAL: LOCALIDADE DE CANTO

CRONOGRAMA FÍSICO FINANCEIRO

| ITEM | DESCRIÇÃO DO SERVIÇO | 30 DIAS | | 60 DIAS | | 90 DIAS | | 120 DIAS | | TOTAL |
|----------------------|-----------------------|---------------|------------------|---------------|------------------|---------------|------------------|----------------|-------------------|-------------------|
| | | % | VALOR | % | VALOR | % | VALOR | % | VALOR | |
| 1 | SERVIÇOS PRELIMINARES | 100,00% | 8.949,30 | - | - | - | - | - | - | 8.949,30 |
| 2 | CONTORNO DA PRAÇA | 100,00% | 25.162,72 | - | - | - | - | - | - | 25.162,72 |
| 3 | PAVIMENTAÇÃO | - | - | 50,00% | 28.366,92 | 30,00% | 17.020,15 | 20,00% | 11.346,77 | 56.733,84 |
| 4 | CANTEIROS | - | - | - | - | 50,00% | 1.529,03 | 50,00% | 1.529,03 | 3.058,06 |
| 5 | INSTALAÇÃO ELÉTRICA | - | - | 50,00% | 13.204,22 | - | - | 50,00% | 13.204,22 | 26.408,43 |
| 6 | SERVIÇOS DIVERSOS | - | - | - | - | - | - | 100,00% | 21.729,83 | 21.729,83 |
| TOTAL PARCIAL | | 24,02% | 34.112,02 | 29,27% | 41.571,14 | 43,06% | 48.549,16 | 33,65% | 47.809,84 | 142.042,18 |
| TOTAL GERAL | | 24,02% | 34.112,02 | 53,28% | 75.663,16 | 60,36% | 94.232,34 | 100,00% | 142.042,18 | |

Ignácio Costa Filho
Eng. Civil
RNP 0604150873

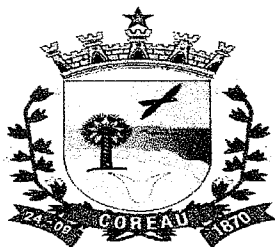


ESTADO DO CEARÁ
PREFEITURA MUNICIPAL DE COREAÚ

OBRA: CONSTRUÇÃO DE PRAÇA
LOCAL: LOCALIDADE DE CANTO

| COMPOSIÇÃO DE BDI | | |
|--------------------------|--|---------------|
| COD | DESCRIÇÃO | % |
| | Despesas Indiretas | |
| AC | Administração central | 3,80 |
| DF | Despesas financeiras | 1,11 |
| R | Riscos | 0,56 |
| | | |
| | Benefício | |
| S + G | Garantia/seguros | 0,40 |
| L | Lucro | 7,30 |
| | | |
| I | Impostos | 10,15 |
| | PIS | 0,65 |
| | COFINS | 3,00 |
| | ISS | 2,00 |
| | CPRB (2%, Apenas quando tiver desoneração INSS) | 4,50 |
| | TOTAL DOS IMPOSTOS | 10,15 |
| | | |
| | BDI = | 26,49% |

$$BDI = \frac{(1 + AC + S + R + G)(1 + DF)(1 + L)}{(1 - I)} - 1$$



IGNÁCIO COSTA FILHO
ENGENHEIRO CIVIL
RNP: 060415087-3

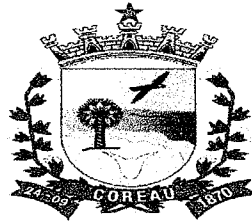


ESTADO DO CEARÁ
PREFEITURA MUNICIPAL DE COREAÚ
OBRA: CONSTRUÇÃO DE PRAÇA

ENCARGOS SOCIAIS SOBRE A MÃO DE OBRA (COM DESONERAÇÃO)

| CÓDIGO | DESCRIÇÃO | HORISTA | MENSALISTA | |
|----------------|--|----------------------------------|--------------|--------------|
| | | % | % | |
| GRUPO A | | | | |
| A1 | INSS | 0,00 | 0,00 | |
| A2 | SESI | 1,50 | 1,50 | |
| A3 | SENAI | 1,00 | 1,00 | |
| A4 | INCRA | 0,20 | 0,20 | |
| A5 | SEBRAE | 0,60 | 0,60 | |
| A6 | Salário Educação | 2,50 | 2,50 | |
| A7 | Seguro Contra Acidentes de Trabalho | 3,00 | 3,00 | |
| A8 | FGTS | 8,00 | 8,00 | |
| A9 | SECONCI | 0,00 | 0,00 | |
| A | Total dos Encargos Sociais Básicos | 16,80 | 16,80 | |
| GRUPO B | | | | |
| B1 | Repouso Semanal Remunerado | 17,85 | 0,00 | |
| B2 | Feridos | 3,71 | 0,00 | |
| B3 | Auxílio-Enfermidade | 0,87 | 0,66 | |
| B4 | 13º Salário | 11,03 | 8,33 | |
| B5 | Licença Paternidade | 0,07 | 0,05 | |
| B6 | Faltas Justificadas | 0,74 | 0,56 | |
| B7 | Dias de Chuva | 1,59 | 0,00 | |
| B8 | Auxílio Acidente de Trabalho | 0,11 | 0,08 | |
| B9 | Férias Gozadas | 12,35 | 9,33 | |
| B10 | Salário Maternidade | 0,04 | 0,03 | |
| B | Total dos Encargos Sociais que recebem incidências de A | 48,36 | 19,04 | |
| GRUPO C | | | | |
| C1 | Aviso Prévio Indenizado | 5,52 | 4,17 | |
| C2 | Aviso Prévio Trabalhado | 0,13 | 0,10 | |
| C3 | Férias Indenizadas | 1,72 | 1,30 | |
| C4 | Depósito Rescisão sem Justa Causa | 2,87 | 2,17 | |
| C5 | Indenização Adicional | 0,46 | 0,35 | |
| C | Total dos Encargos Sociais que não recebem incidências de A | 10,70 | 8,09 | |
| GRUPO D | | | | |
| D1 | Reincidência de Grupo A sobre Grupo B | 8,12 | 3,20 | |
| D2 | Reincidência de Grupo A sobre Aviso Prévio Trabalhado e | 0,46 | 0,35 | |
| D | Total de Reincidências de um grupo sobre o outro | 8,58 | 3,55 | |
| | | TOTAL (A + B + C + D + E) | 84,44 | 47,48 |

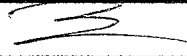
Ignácio Costa Filho
Eng. Civil
Rnp: 0604150873

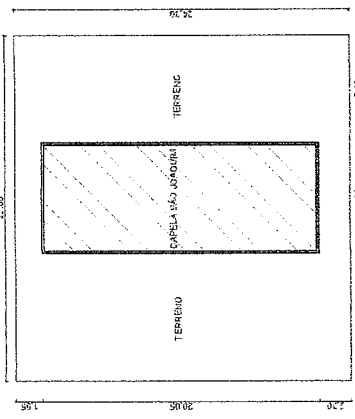

01 PLANTA BAIXA - SITUÇÃO
SEM ESCALA

| QUADRO DE MATERIAIS / ÁREAS | |
|-----------------------------|---------------------|
| LOCAL | QUANT. |
| CANTEIRO 1 | 1,89m ² |
| CANTEIRO 2 | 1,89m ² |
| CANTEIRO 3 | 7,32m ² |
| CANTEIRO 4 | 1,89m ² |
| CANTEIRO 5 | 1,89m ² |
| CANTEIRO 6 | 7,32m ² |
| CANTEIRO 7 | 1,89m ² |
| CANTEIRO 8 | 1,89m ² |
| CANTEIRO 9 | 7,32m ² |
| CANTEIRO 10 | 1,89m ² |
| CANTEIRO 11 | 1,89m ² |
| CANTEIRO 12 | 7,32m ² |
| TOTAL | 44,40m ² |

| REVESTIMENTOS | QUANT. |
|--|-----------------------|
| PISO INTERTRAVADO RETO COR CINZA | 180,90 m ² |
| PISO INTERTRAVADO RETO COR AZUL | 140,50 m ² |
| PISO PODOTÁTIL EM CONCRETO NA COR AZUL | 52,21m ² |


PREFEITURA MUNICIPAL DE COREAU
SECRETARIA MUNICIPAL DE INFRAESTRUTURA E OBRAS
ESTADO DE PERNAMBUCO

GOVERNO MUNICIPAL DE COREAU

Projeto Urbanístico
PROJETO: PRAÇA DA CAPELA SÃO JOAQUIM
Estar: Indicação
Assunto para Análise:
Execução de obra
Local da Obra:
CANTO / COREAU - CE


PROFESSOR RESPONSÁVEL: [Assinatura]
CARTÃO DE REGISTRO: 07/2004
C.R. Nº: 115.267
P.N. Nº: 437/00P
Data: 15/07/2004

PROFESSOR RESPONSÁVEL: [Assinatura]
CARTÃO DE REGISTRO: 411/00P
Data: 15/07/2004

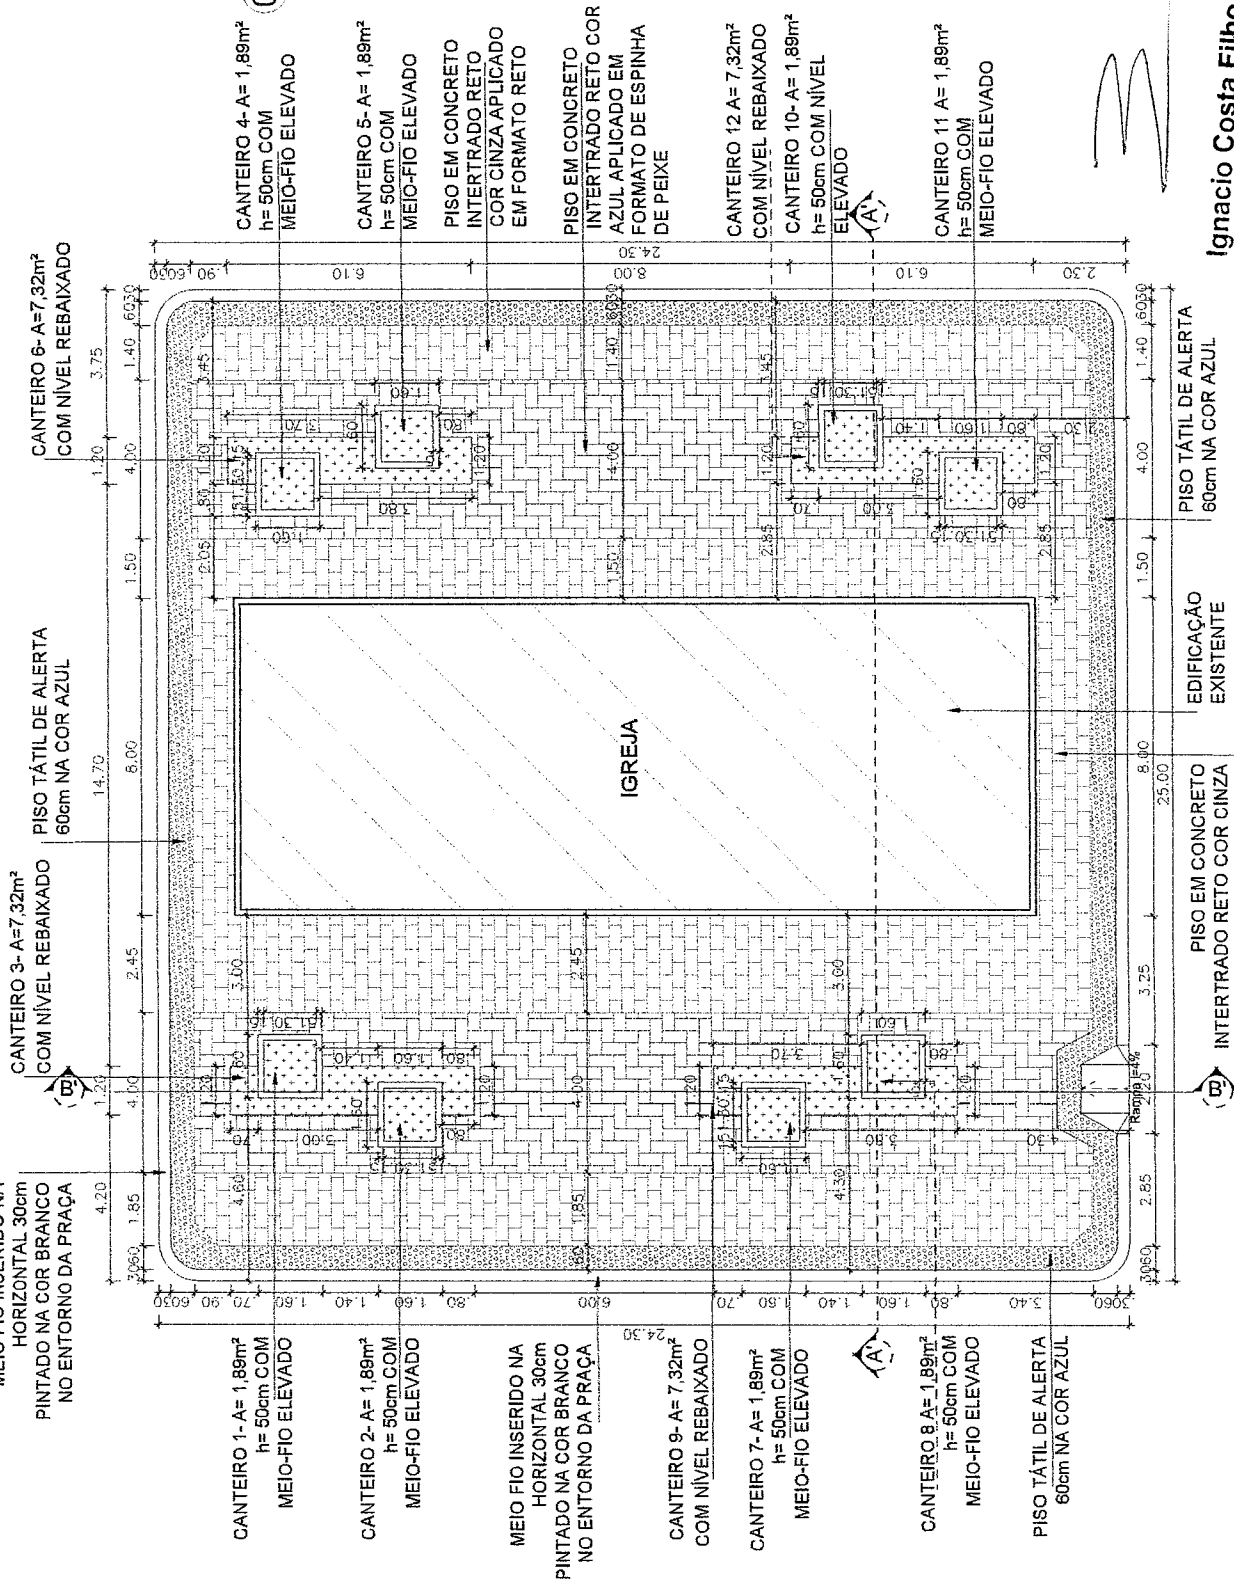


- MEIO FIO INSERIDO NA HORIZONTAL 30cm PINTADO NA COR BRANCO NO ENTORNO DA PRAÇA
- CANTEIRO 3- A=7,32m² COM NÍVEL REBAIXADO
- PISO TÁTIL DE ALERTA 60cm NA COR AZUL
- CANTEIRO 4- A=1,89m² h=50cm COM MEIO-FIO ELEVADO
- CANTEIRO 5- A=1,89m² h=50cm COM MEIO-FIO ELEVADO
- PISO EM CONCRETO INTERTRAVADO RETO COR CINZA APLICADO EM FORMATO RETO
- PISO EM CONCRETO INTERTRAVADO RETO COR AZUL
- CANTEIRO 6- A=1,89m² h=50cm COM MEIO-FIO ELEVADO
- CANTEIRO 7- A=1,89m² h=50cm COM MEIO-FIO ELEVADO
- CANTEIRO 8- A=1,89m² h=50cm COM MEIO-FIO ELEVADO
- PISO TÁTIL DE ALERTA 60cm NA COR AZUL
- CANTEIRO 9- A=7,32m² COM NÍVEL REBAIXADO
- CANTEIRO 10- A=1,89m² h=50cm COM MEIO-FIO ELEVADO
- CANTEIRO 11 A=1,89m² h=50cm COM MEIO-FIO ELEVADO
- CANTEIRO 12 A=7,32m² COM NÍVEL REBAIXADO
- CANTEIRO 10- A=1,89m² h=50cm COM NÍVEL ELEVADO
- CANTEIRO 11 A=1,89m² h=50cm COM MEIO-FIO ELEVADO


Ignacio Costa Filho
Engenheiro Civil
RNP: 060415087.2

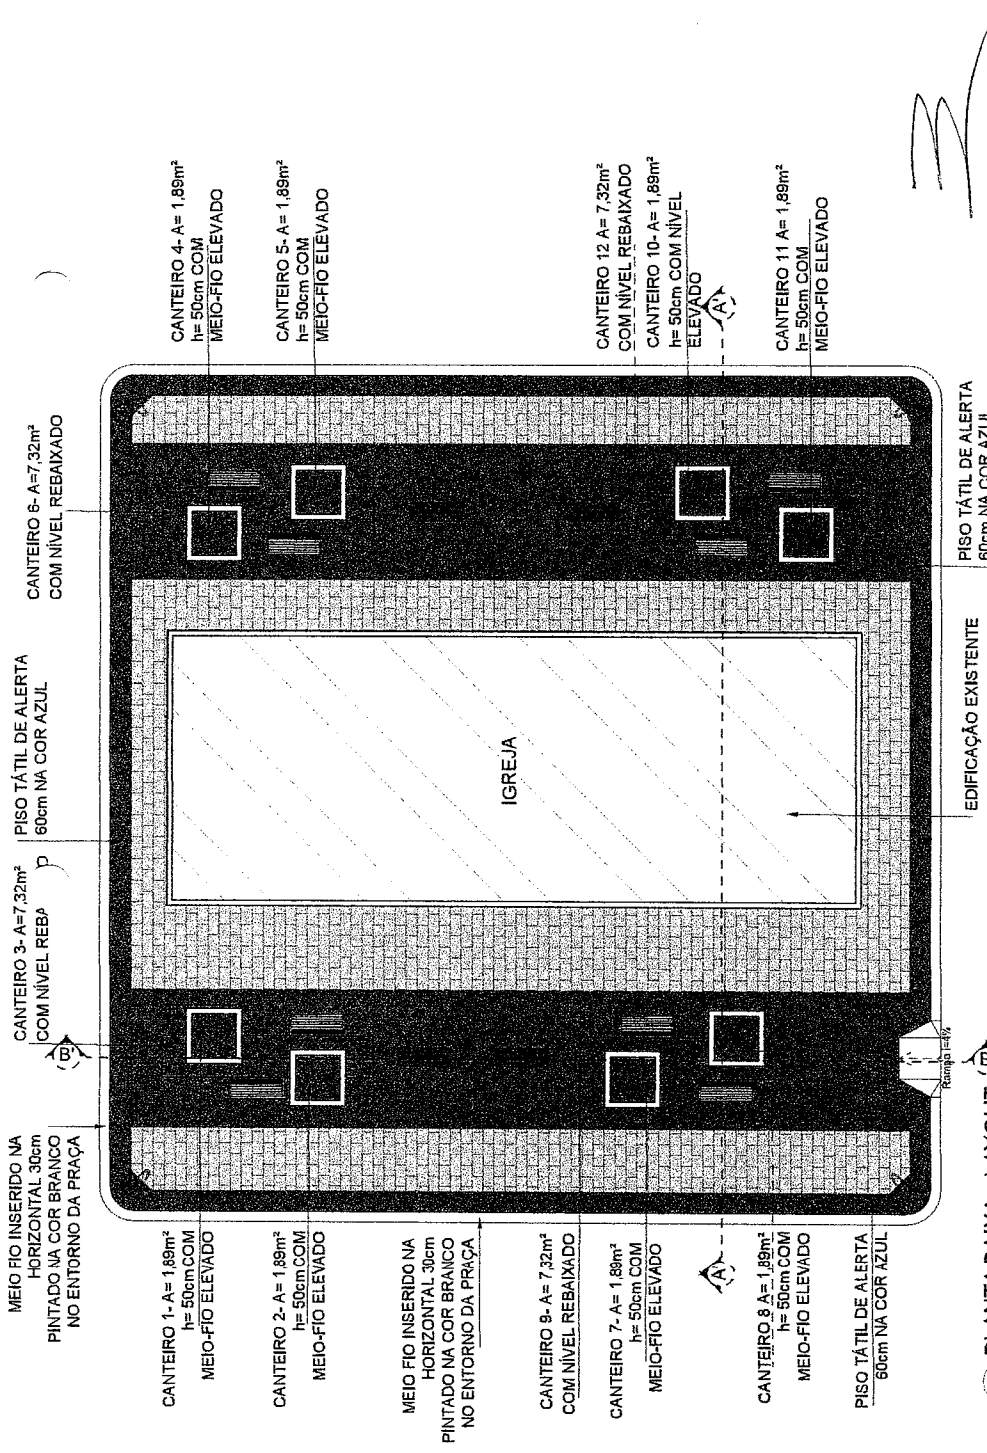

02 PLANTA BAIXA - LAYOUT
ESCALA: 1/75

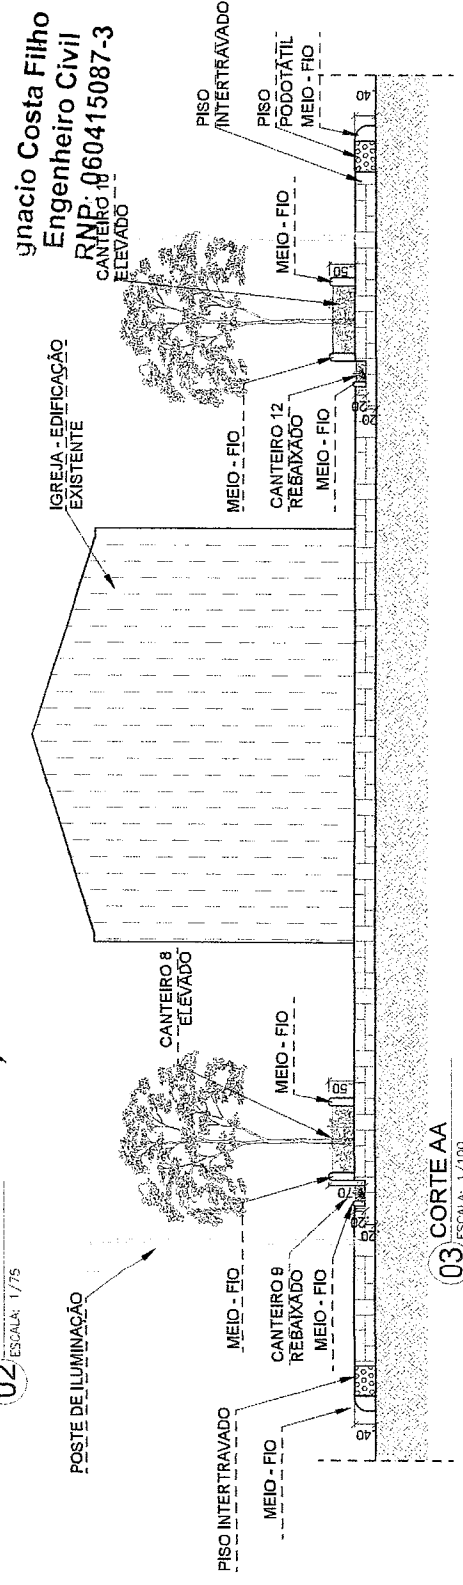

03 CORTE AA
ESCALA: 1/100

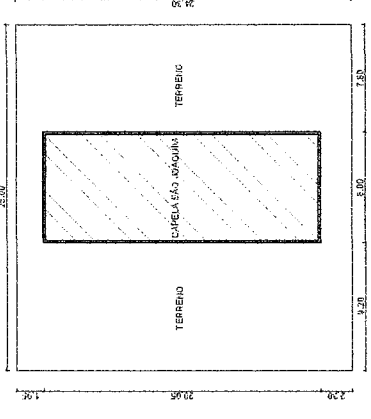

01 PLANTA BAIXA - SITUAÇÃO
SEM ESCALA

| LEGENDA DE PAVIMENTAÇÃO | |
|--|----------------------|
| FORRAÇÃO TIPO ESMERALDA | 44,40m ² |
| PISO INTERTRAVADO RETO NA COR CINZA | 180,90m ² |
| PISO INTERTRAVADO RETO NA COR AZUL | 140,50m ² |
| PISO PODOTÁTIL EM CONCRETO NA COR AZUL | 52,21m ² |
| LEGENDA DE MOBILIÁRIO | |
| BANCO DE PRAÇA - COM ENCOSTO | 8 unidades |
| BANCO DE PRAÇA - SEM ENCOSTO | 4 unidades |
| LIXEIRA | 4 unidades |
| POSTE DE ILUMINAÇÃO 1 LAMPADAS DE LED h= 5m | 8 unidades |
| POSTE DE ILUMINAÇÃO 1 LAMPADAS DE LED h= 10m | 4 unidades |
| POSTE DE ILUMINAÇÃO 4 LAMPADAS DE LED h= 10m | 1 unidades |

PREFEITURA MUNICIPAL DE COREAU
SECRETARIA MUNICIPAL DE INFRAESTRUTURA E OBRAS
ESTAB. 00.158/04

GOVERNO MUNICIPAL DE COREAU

Projeto Urbanístico
PRATO: PRAÇA DA CAPELA SÃO JOAQUIM

Estado: Indiseta
Assumo para Analise: Execução de obra
Local da Obra: CANTO / COREAU - CE

QUADRO DE RESUMO DE OBRAS

02
03

