
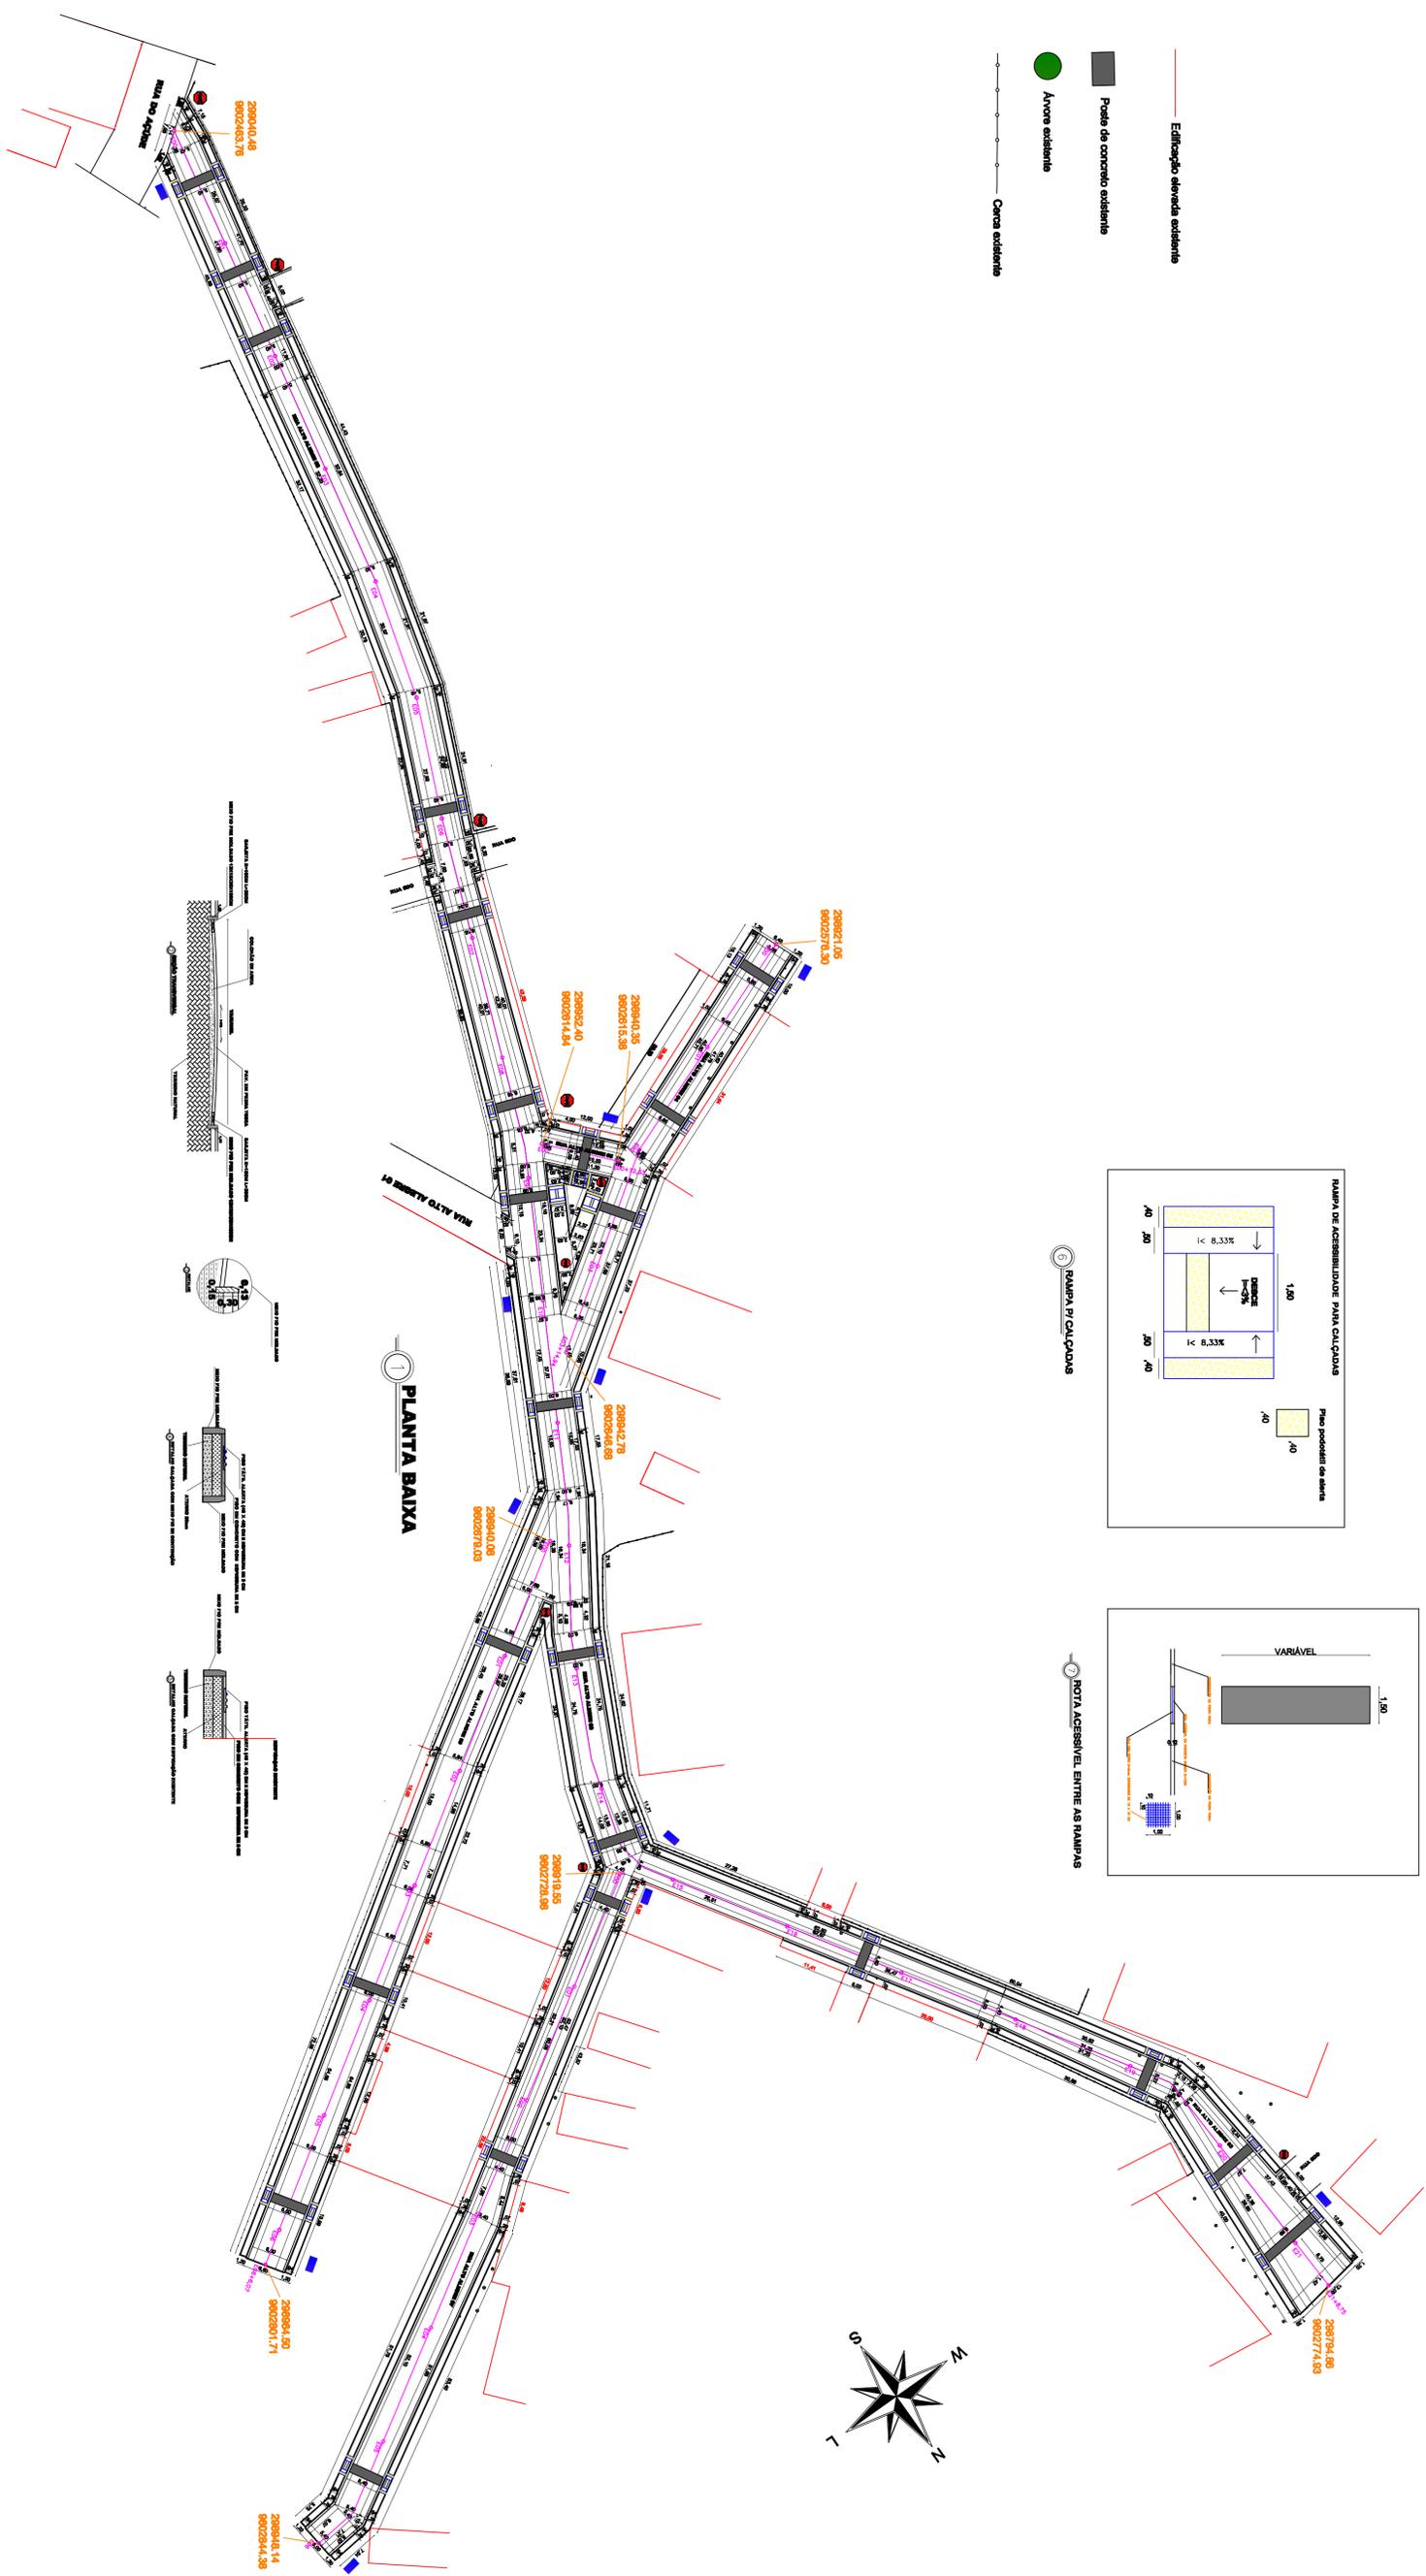
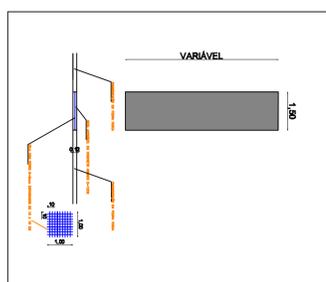


- Edifício elevada existente
- Poste de concreto existente
- Árvore existente
- Cerca existente

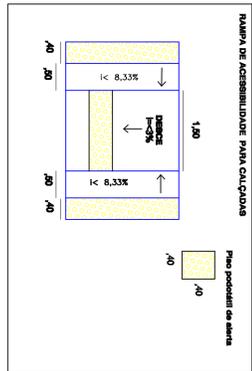

RUA ALTO ALEGRE 03	RUA ALTO ALEGRE 04	RUA ALTO ALEGRE 05	RUA ALTO ALEGRE 06	RUA ALTO ALEGRE 07
ÁREA DA PAV. EM PEDRA TOSCA= 2353,55 M2	ÁREA DA PAV. EM PEDRA TOSCA= 410,90 M2	ÁREA DA PAV. EM PEDRA TOSCA= 60,08 M2	ÁREA DA PAV. EM PEDRA TOSCA= 642,92 M2	ÁREA DA PAV. EM PEDRA TOSCA= 550,20 M2
ÁREA DA ROTA ACESSÍVEL = 127,01 M2	ÁREA DA ROTA ACESSÍVEL = 26,33 M2	ÁREA DA ROTA ACESSÍVEL = 8,10 M2	ÁREA DA ROTA ACESSÍVEL = 26,93 M2	ÁREA DA ROTA ACESSÍVEL = 21,30 M2
ÁREA DA SARLETA = 238,00 M2	ÁREA DA SARLETA = 42,80 M2	ÁREA DA SARLETA = 7,10 M2	ÁREA DA SARLETA = 75,10 M2	ÁREA DA SARLETA = 71,70 M2
ÁREA DAS CALÇADAS = 989,68 M2	ÁREA DAS CALÇADAS = 174,57 M2	ÁREA DAS CALÇADAS = 25,71 M2	ÁREA DAS CALÇADAS = 296,51 M2	ÁREA DAS CALÇADAS = 643,20 M2

PROPOSTA Nº. 103

## PREFEITURA MUNICIPAL DE COREAÚ

LOCAL: DISTRITO DE ARAQUEM

ASSUNTO: PAVIMENTAÇÃO PEDRA TOSCA CALÇADAS

PROJETO ARQUITETÔNICO

DESENHO: PLANTA BAIXA

ESCALA: 1:550	PRONCIPIAL: A1	PRONCIPIAL:
DATA: DEZEMBRO/2018	PROJETO: RODRIGO MOREIRA	PRONCIPIAL:

# 03/08