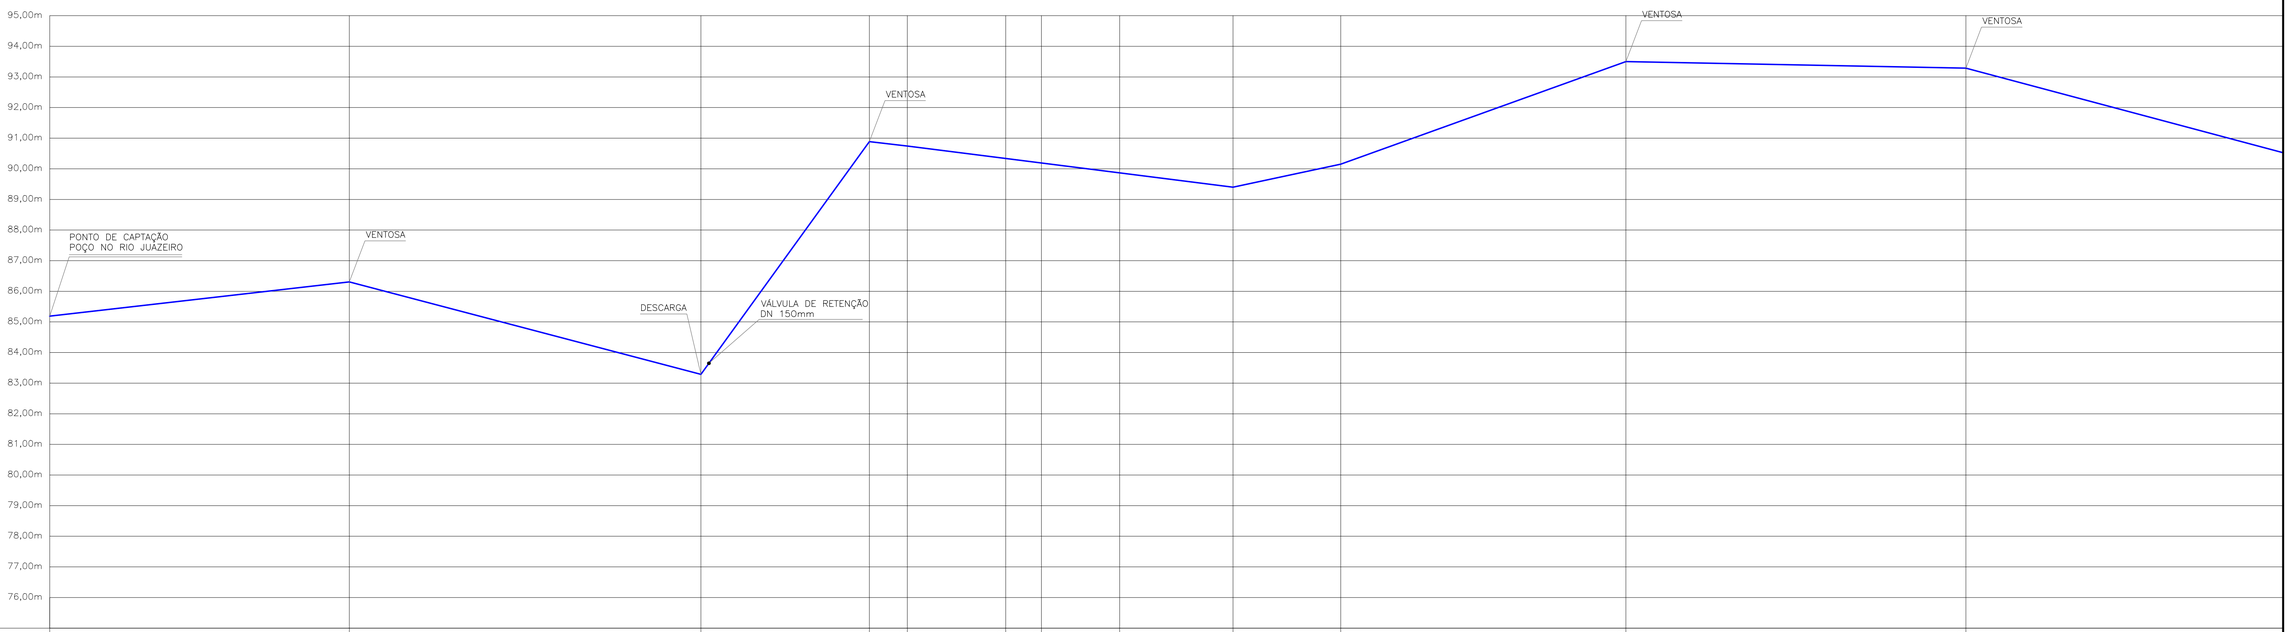

E14 COTA DO TERRENO (m)	85,18m	86,31m	83,29m	90,88m	90,75m	90,75m	90,75m	90,91m	89,40m	90,15m	93,50m	93,29m	
COTA DA SOLEIRA (m)	84,58m	85,71m	82,69m	90,28m	90,15m			90,31m	88,80m	89,55m	92,90m	92,69m	
PROFUNDIDADE DA VALA (m)	,60m	,60m	,60m	,60m	,60m			,60m	,60m	,60m	,60m	,60m	
DISTANCIA PARCIAL (m)	E00	E01	E02	E03	E04	E05	E06	E07	E08	E09	E10	E11	
DISTANCIA ENTRE ESTACAS (m)	195,66m	229,55m	110,00m	24,79m	64,25m	23,26m	51,13m	73,98m	70,40m	186,14m	222,07m	239,88m
DISTANCIA TOTAL (m)													

A

PERFIL LONGITUDINAL

ESC. 1:2000

ARTICULAÇÃO DE PRANCHAS

14	15	16	17	18

PREFEITURA MUNICIPAL DE COREAÚ

PROJ. **SISTEMA DE ABASTECIMENTO D´AGUA EM ZONA RURAL**

LOC. **VILA LOLÔ, IPUEIRAS, VARZEA DAS PEDRAS, BOIADA, RAPOSA, M. VERMELHA E ADJACÊNCIAS.** MUNIC. **COREAÚ** EST. **CE**

CONT. PERFIL LONGITUDINAL

DES.	ESC. INDICADA	DAT. FEV / 2020	PRAN. 14/18	DSL.