


- LEGENDA**
- POÇO
  - RESERVATÓRIO ELEVADO
  - DISTRIBUIÇÃO DE PVC PBA JE DN 50mm
  - DISTRIBUIÇÃO DE PVC PBA JE DN 75mm
  - DISTRIBUIÇÃO DE PVC PBA JE DN 100mm
  - ADUTORA DE PVC PBA JE DN 150mm
  - ASFALTO
  - ESTRADA CARROSAVEL
  - CASA
  - ENERGIA
  - BUEIRO
  - VALETELA DE RETENÇÃO DN 150mm
  - REGISTRO DN 75mm
  - VENTOSA DN 50mm

MEMÓRIA DE DISTRIBUIÇÃO

TRECHO	NOS	EXTENSÃO (m)	DN (mm)
JUS.	MONI.		
01	01	6,00m	100
02	02	742,33m	100
03	03	20,00m	50
04	04	524,64m	50
05	04	236,89m	50
06	06	129,61m	50
07	03	104,68m	100
08	08	104,24m	50
09	08	980,37m	100
10	10	892,11m	100
11	11	830,58m	100
12	12	679,73m	100
13	13	508,67m	100
14	14	581,08m	100
15	15	235,15m	100
16	16	330,50m	50
17	17	226,95m	50
18	17	382,19m	50
19	19	78,11m	50
20	19	31,88m	50
21	16	420,91m	100
22	22	544,37m	100
23	23	458,57m	100
24	24	107,61m	100
25	25	84,48m	50
26	26	46,28m	50
27	27	131,12m	50
28	28	154,71m	100
29	29	70,84m	100
30	30	86,64m	50
31	30	88,62m	100
32	32	269,71m	75
33	33	76,88m	50
34	33	564,51m	75
35	35	329,41m	50
36	35	234,84m	50
37	37	222,83m	50
38	37	458,48m	50
39	39	156,35m	50
40	32	147,48m	100
41	41	58,95m	50
42	42	36,91m	50
43	42	52,10m	50
44	41	470,74m	100
45	45	130,22m	50
46	45	420,22m	100
47	47	337,78m	50
48	48	255,88m	50
49	49	72,21m	50
50	50	86,00m	50
51	51	84,02m	50
52	52	214,78m	50
53	53	192,13m	50
54	54	84,13m	50
55	55	60,65m	50
56	54	86,72m	50
57	57	337,78m	50
58	57	223,52m	50
59	59	218,44m	50
60	59	237,45m	50
61	57	343,96m	75
62	62	102,91m	50
63	62	106,23m	50
64	64	365,09m	50
65	64	432,79m	50
66	66	137,82m	50
67	66	105,76m	50
68	68	83,82m	50
69	68	86,66m	50
CDMP. TOTAL		20.593,75m	

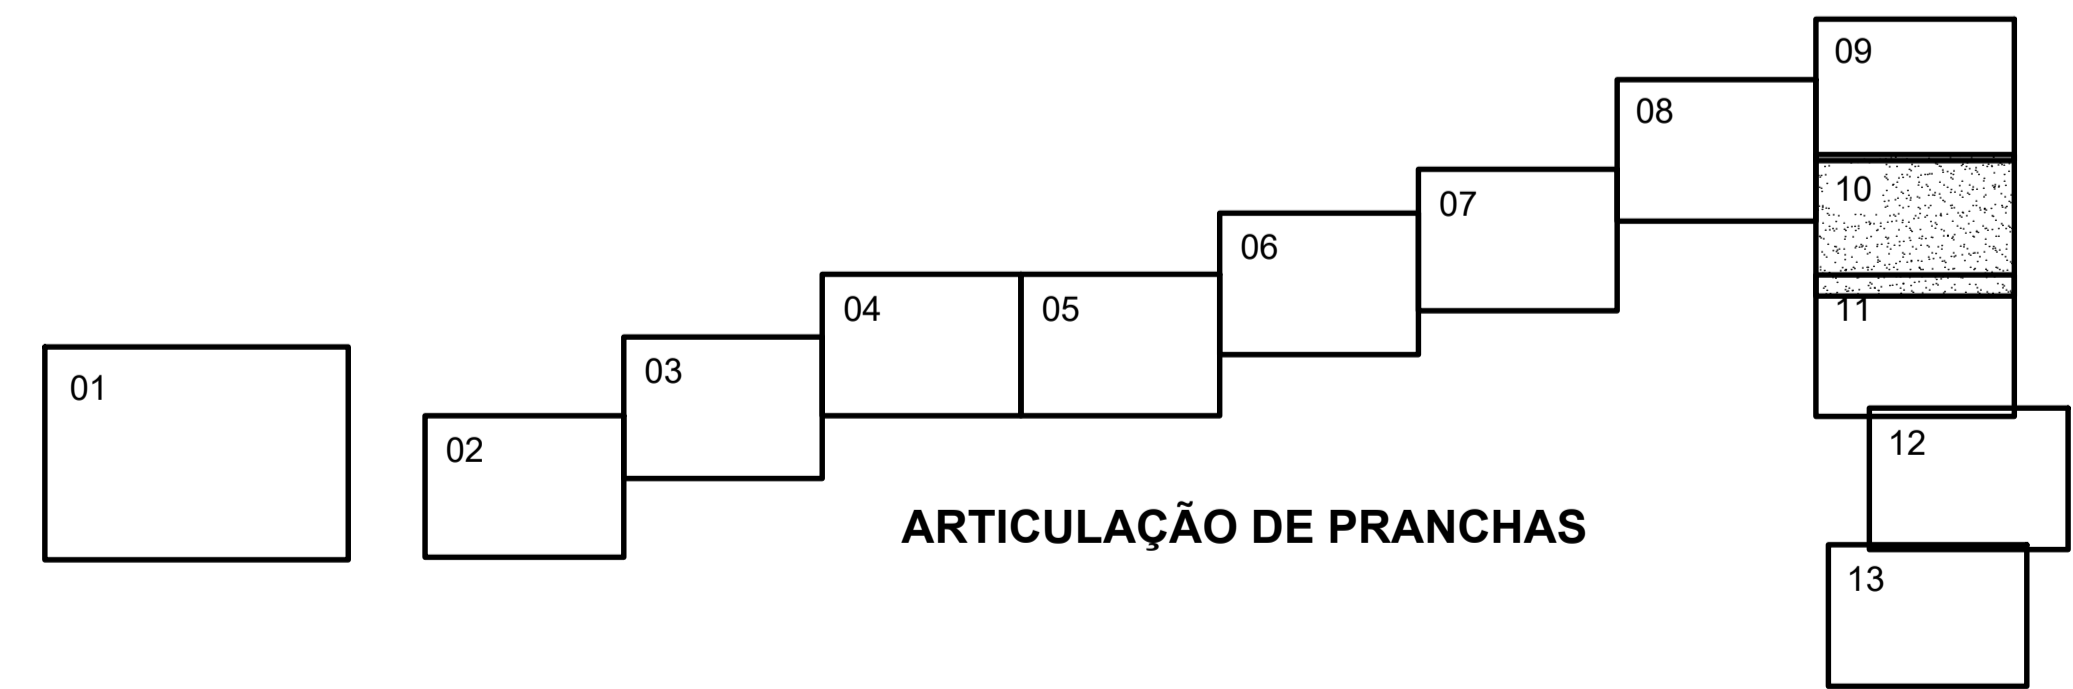

**PREFEITURA MUNICIPAL DE COREAÚ**

PROJ. **SISTEMA DE ABASTECIMENTO D'ÁGUA EM ZONA RURAL**

LOC. VILA LOLÔ, IPUEIRAS, VARZEA DAS PEDRAS, MUNIC. COREAÚ, EST. CE  
BOIADA, RAPOSA, M. VERMELHA E ADJACÊNCIAS.

CONT. **PLANTA BAIXA**

DES. \_\_\_\_\_ ESC. INDICADA DAT. FEV / 2020 PRAN. 10/18 DSI.