



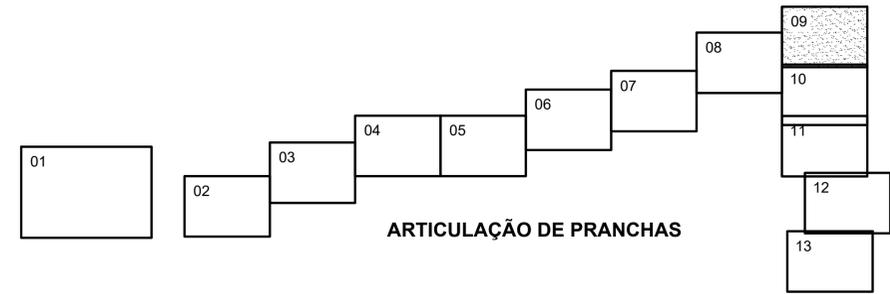

REDE DE DISTRIBUIÇÃO			
TRECHO	NÚM. DE SECTORES	EXTENSÃO (m)	DN (mm)
01	01 02	6,00m	100
02	02 03	742,35m	100
03	03 04	20,00m	50
04	04 05	554,54m	50
05	04 06	236,89m	50
06	06 07	129,61m	50
07	03 08	104,88m	100
08	08 09	104,24m	50
09	08 10	960,37m	100
10	10 11	892,11m	100
11	11 12	830,59m	100
12	12 13	679,23m	100
13	13 14	508,67m	100
14	14 15	581,08m	100
15	13 16	230,11m	100
16	16 17	330,50m	50
17	17 18	228,95m	50
18	17 19	380,21m	50
19	19 20	76,11m	50
20	19 21	31,89m	50
21	16 22	430,91m	100
22	22 23	364,37m	100
23	23 24	458,57m	100
24	24 25	107,61m	100
25	25 26	64,48m	50
26	26 27	46,28m	50
27	27 28	131,12m	50
28	25 29	154,71m	100
29	29 30	70,84m	100
30	30 31	66,64m	50
31	30 32	188,62m	100
32	32 33	269,71m	75
33	33 34	74,48m	50
34	33 35	564,51m	75
35	35 36	339,41m	50
36	35 37	234,84m	50
37	37 38	222,93m	50
38	37 39	458,48m	50
39	39 40	156,35m	50
40	32 41	147,49m	100
41	41 42	48,95m	50
42	42 43	36,91m	50
43	42 44	52,10m	50
44	41 45	470,74m	100
45	45 46	130,22m	100
46	45 47	430,22m	100
47	47 48	337,28m	50
48	48 49	292,70m	50
49	47 50	193,13m	75
50	50 51	118,85m	50
51	50 52	706,55m	75
52	52 53	569,79m	75
53	53 54	850,30m	75
54	54 55	458,80m	50
55	55 56	798,70m	50
56	54 57	497,20m	75
57	57 58	146,72m	50
58	57 59	233,22m	50
59	59 60	218,44m	50
60	59 61	237,45m	50
61	57 62	343,06m	75
62	62 63	92,91m	50
63	62 64	106,23m	50
64	64 65	260,08m	50
65	64 66	43,27m	50
66	66 67	137,82m	50
67	66 68	100,76m	50
68	68 69	83,82m	50
69	68 70	86,66m	50
TOTAL		20.383,70m	

LEGENDA

- POÇO
- RESERVATÓRIO ELEVADO
- DISTRIBUIÇÃO DE PVC PBA JE DN 50mm
- DISTRIBUIÇÃO DE PVC PBA JE DN 75mm
- DISTRIBUIÇÃO DE PVC PBA JE DN 100mm
- ADUTORA DE PVC PBA JE DN 150mm
- ADUTORA DE PVC PBA JE DN 100mm
- ASFALTO
- ESTRADA CARROSAVEL
- CASA
- ENERGIA
- BUEIRO
- VALVULA DE RETENÇÃO DN 150mm
- REGISTRO DN 75mm
- VENTOSA DN 50mm

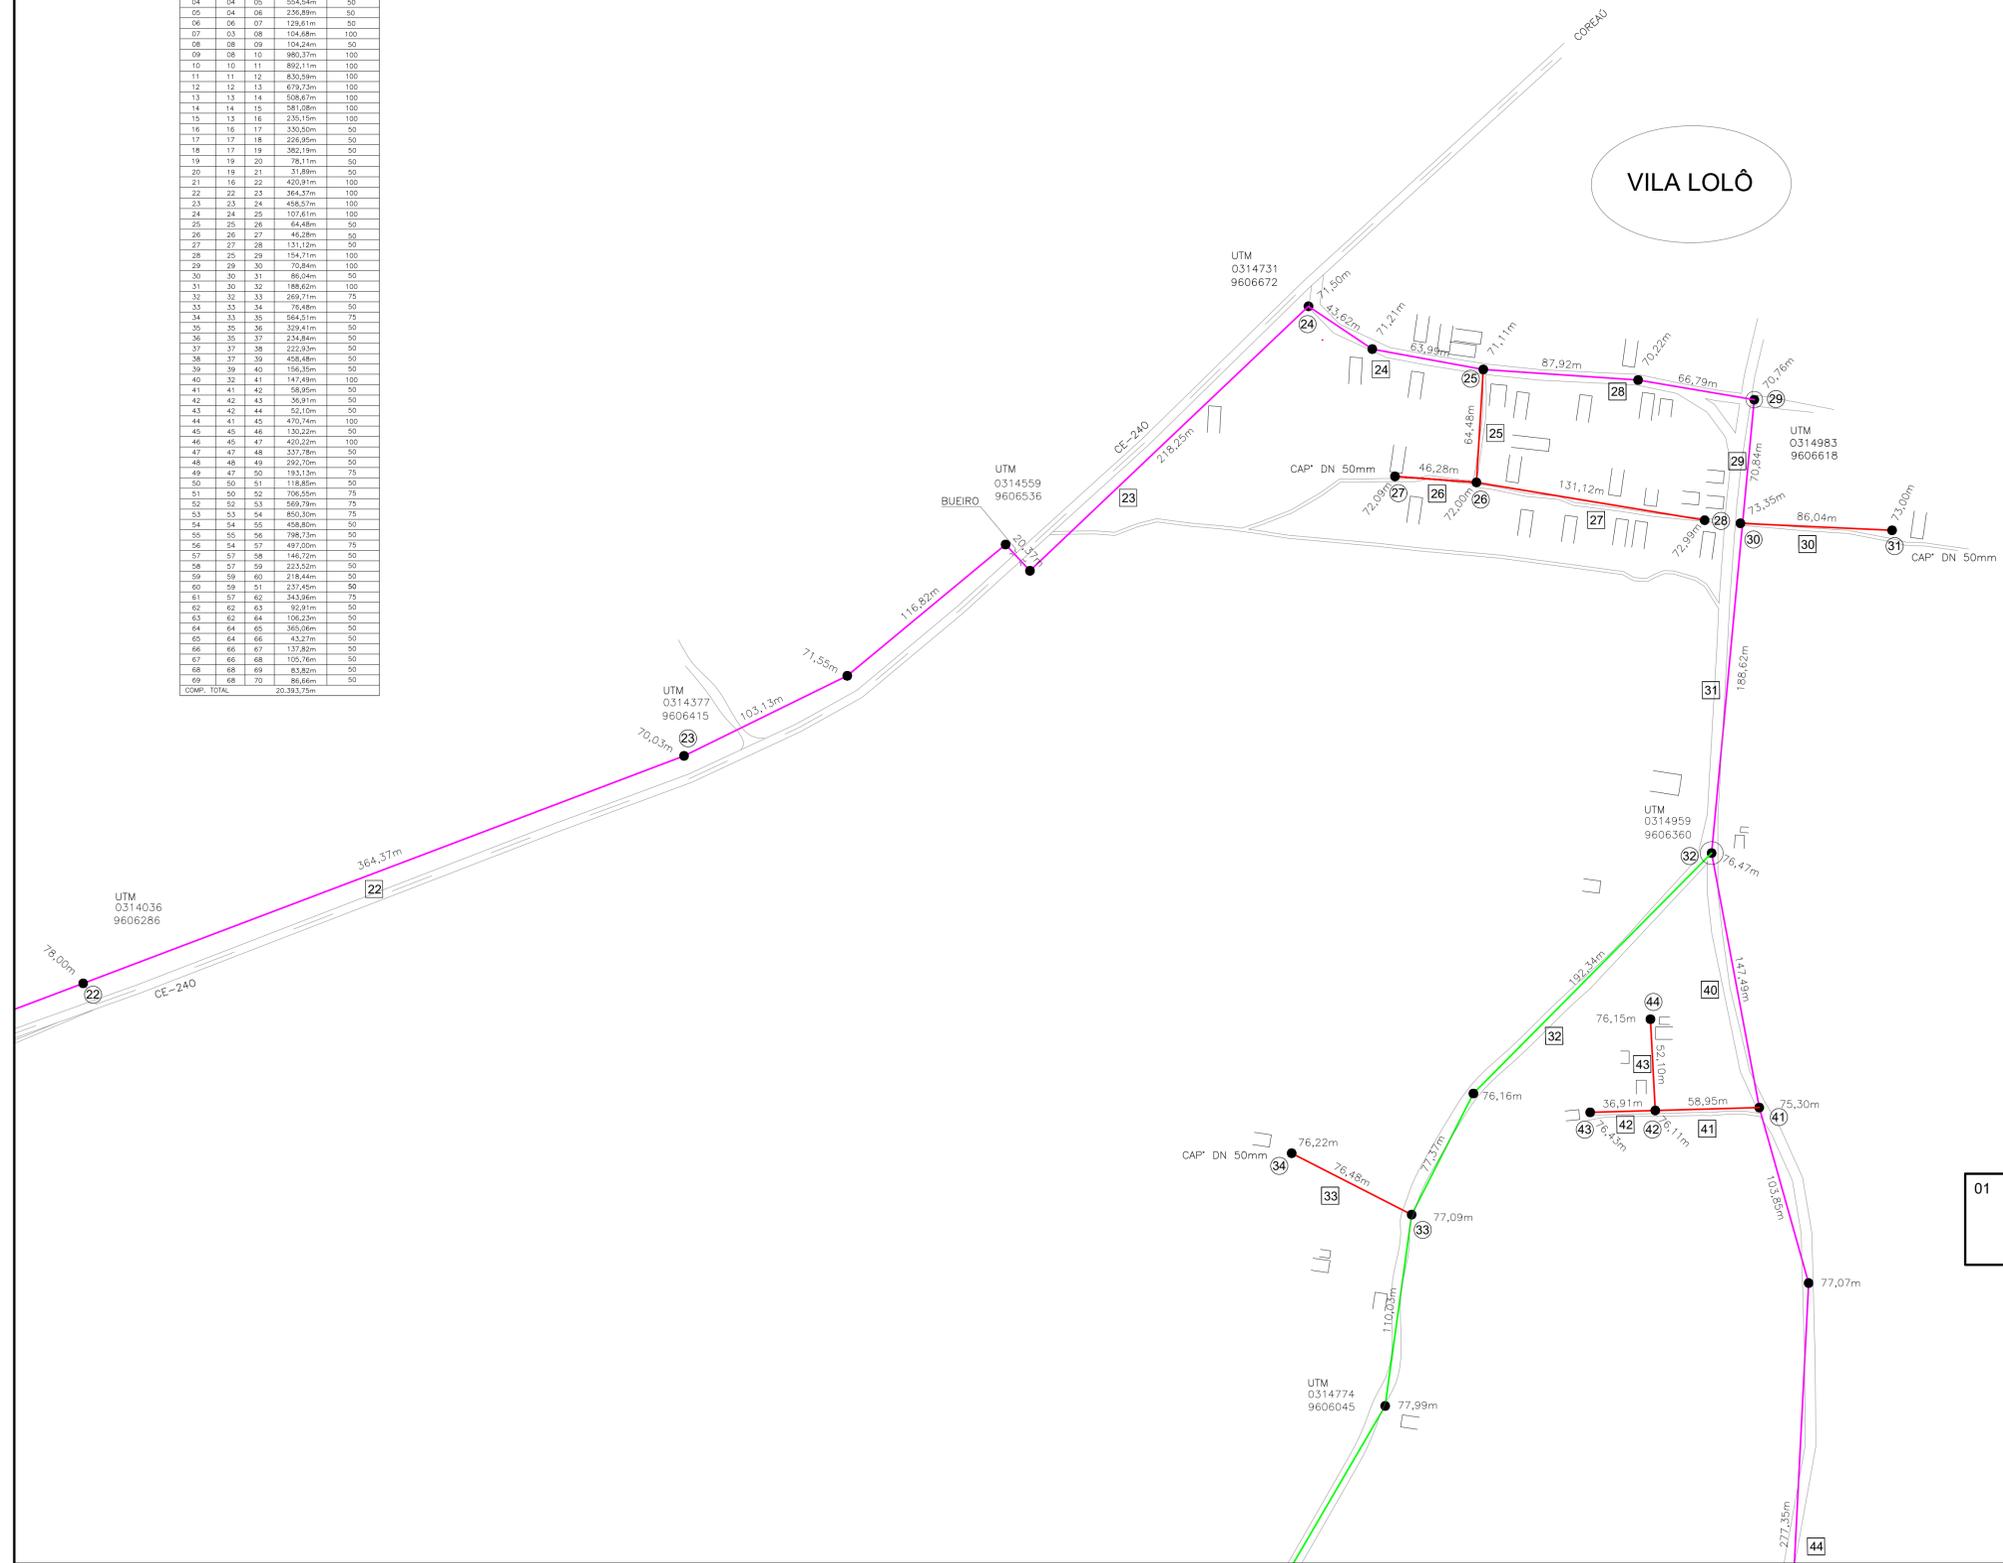

PREFEITURA MUNICIPAL DE COREAÚ

PROJ. SISTEMA DE ABASTECIMENTO D'AGUA EM ZONA RURAL

LOC. VILA LOLO, IPUERAS, VARZEA DAS PEDRAS, MUNIC. COREAÚ, EST. CE

BOIADA, RAPOSA, M. VERMELHA E ADJACÊNCIAS.

CONT. **PLANTA BAIXA**

DES. ESC. INDICADA DAT. FEV / 2020 PRAN. 09/18