
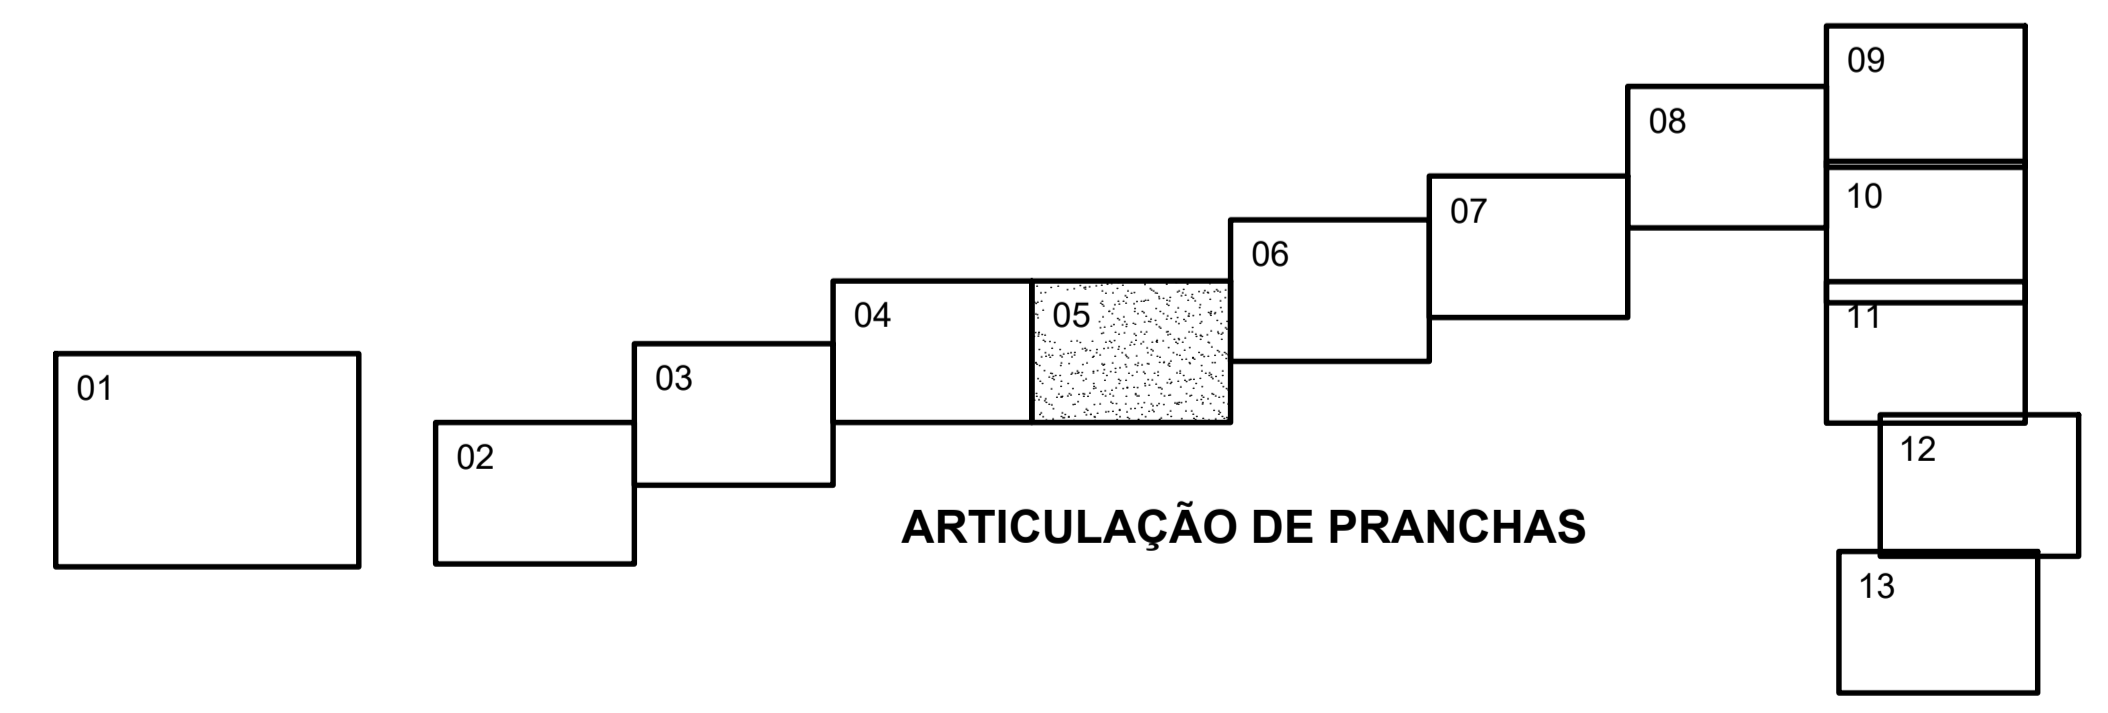


LEGENDA

- POÇO
- RESERVATÓRIO ELEVADO
- DISTRIBUIÇÃO DE PVC PBA JE DN 50mm
- DISTRIBUIÇÃO DE PVC PBA JE DN 75mm
- DISTRIBUIÇÃO DE PVC PBA JE DN 100mm
- ADUTORA DE PVC PBA JE DN 150mm
- ADUTORA DE PVC PBA JE DN 100mm
- ASFALTO
- ESTRADA CARROSAVEL
- CASA
- ENERGIA
- BUEIRO
- VALVULA DE RETENÇÃO DN 150mm
- REGISTRO DN 75mm
- VENTOSA DN 50mm
- TE DN 50mm

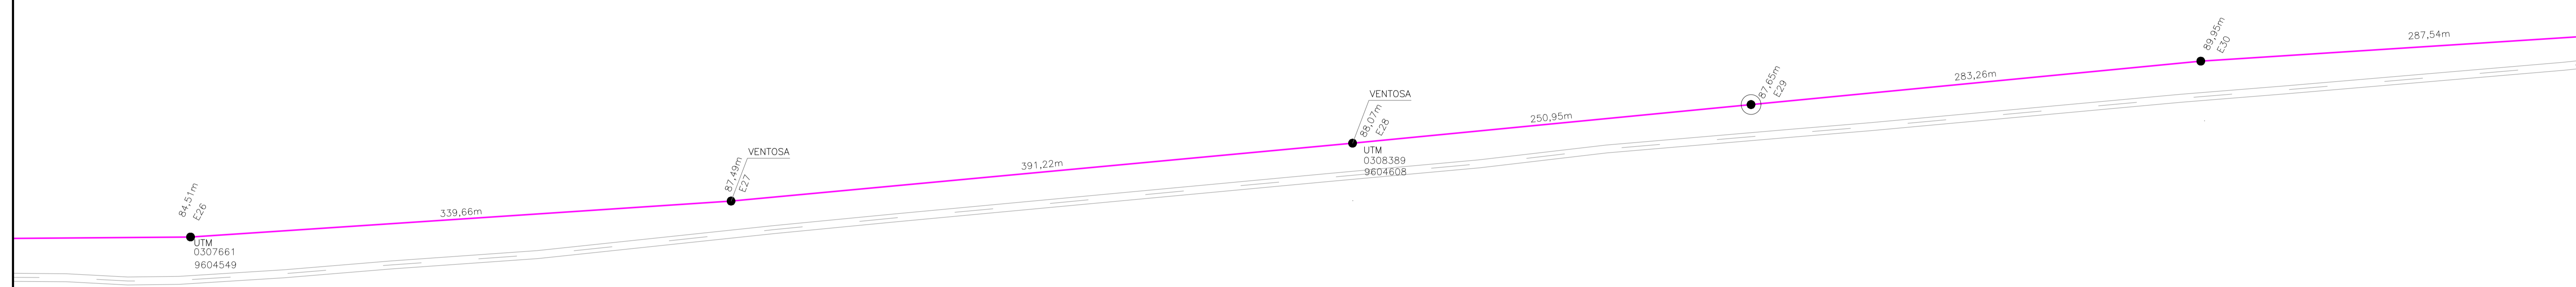

PREFEITURA MUNICIPAL DE COREAÚ

PROJ. SISTEMA DE ABASTECIMENTO D'AGUA EM ZONA RURAL

LOC: VILA LOLO, IPUERAS, VARZEA DAS PEDRAS, BOIADA, RAPOSA, M. VERMELHA E ADJACÊNCIAS. MUNIC. COREAÚ. EST. CE

CONT.

PLANTA BAIXA

DES. ESC. INDICADA. DAT. FEV / 2020. PRAN. 05/18. DSI.