



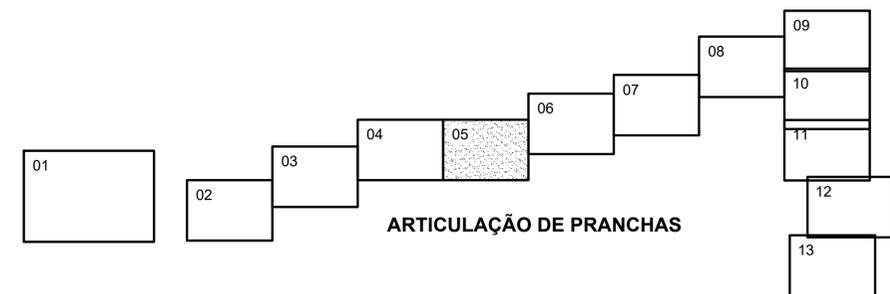

- LEGENDA
- POÇO
 - RESERVATÓRIO ELEVADO
 - DISTRIBUIÇÃO DE PVC PBA JE DN 50mm
 - DISTRIBUIÇÃO DE PVC PBA JE DN 75mm
 - DISTRIBUIÇÃO DE PVC PBA JE DN 100mm
 - ADUTORA DE PVC PBA JE DN 150mm
 - ADUTORA DE PVC PBA JE DN 100mm
 - ASFALTO
 - ESTRADA CARROSAVEL
 - CASA
 - ENERGIA
 - BUEIRO
 - VÁLVULA DE RETENÇÃO DN 150mm
 - REGISTRO DN 75mm
 - VENTOSA DN 50mm
 - TE DN 50mm

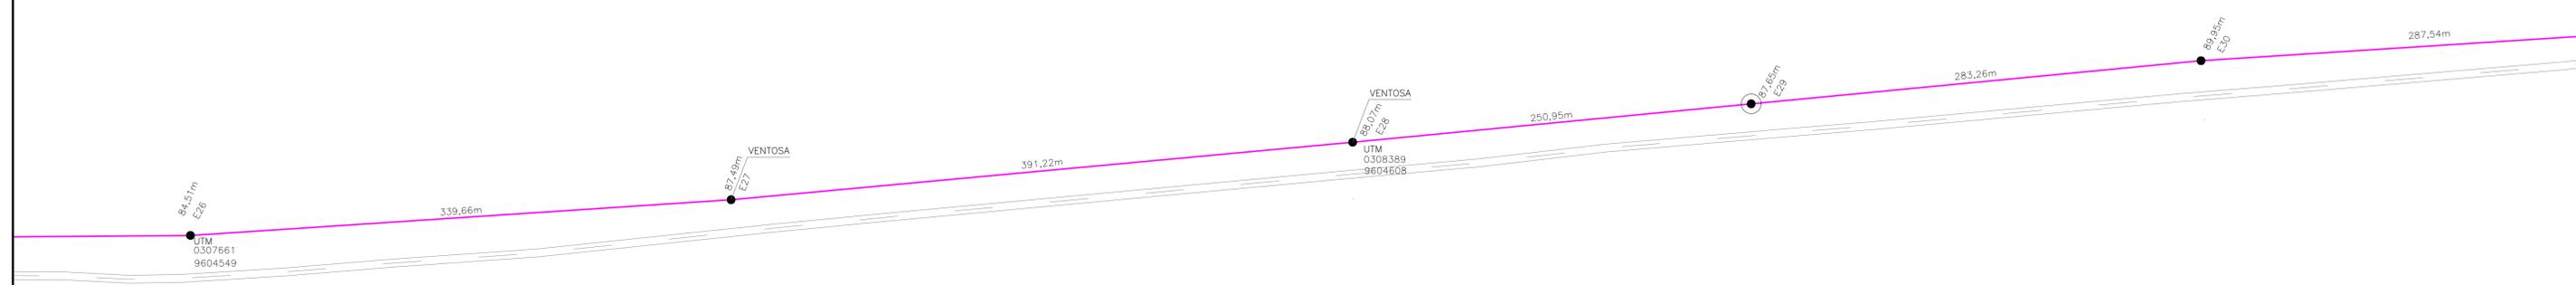

PREFEITURA MUNICIPAL DE COREAÚ

PROJ. SISTEMA DE ABASTECIMENTO D'ÁGUA EM ZONA RURAL

LOC. VILA LOLO, IPUERAS, VARZEA DAS PEDRAS, BOIADA, RAPOSA, M. VERMELHA E ADJACÊNCIAS. MUNIC. COREAÚ EST. CE

CONT.

PLANTA BAIXA

DES. ESC. INDICADA DAT. FEV / 2020 PRAN. 05/18 DSI.