



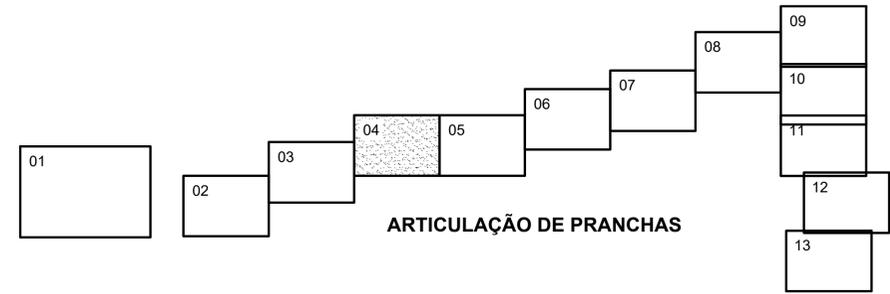

- LEGENDA**
- POÇO
 - RESERVATÓRIO ELEVADO
 - DISTRIBUIÇÃO DE PVC PBA JE DN 50mm
 - DISTRIBUIÇÃO DE PVC PBA JE DN 75mm
 - DISTRIBUIÇÃO DE PVC PBA JE DN 100mm
 - ADUTORA DE PVC PBA JE DN 150mm
 - ADUTORA DE PVC PBA JE DN 100mm
 - ASFALTO
 - ESTRADA CARROSAVEL
 - CASA
 - ENERGIA
 - BUEIRO
 - VÁLVULA DE RETENÇÃO DN 150mm
 - REGISTRO DN 75mm
 - VENTOSA DN 50mm
 - TE DN 50mm

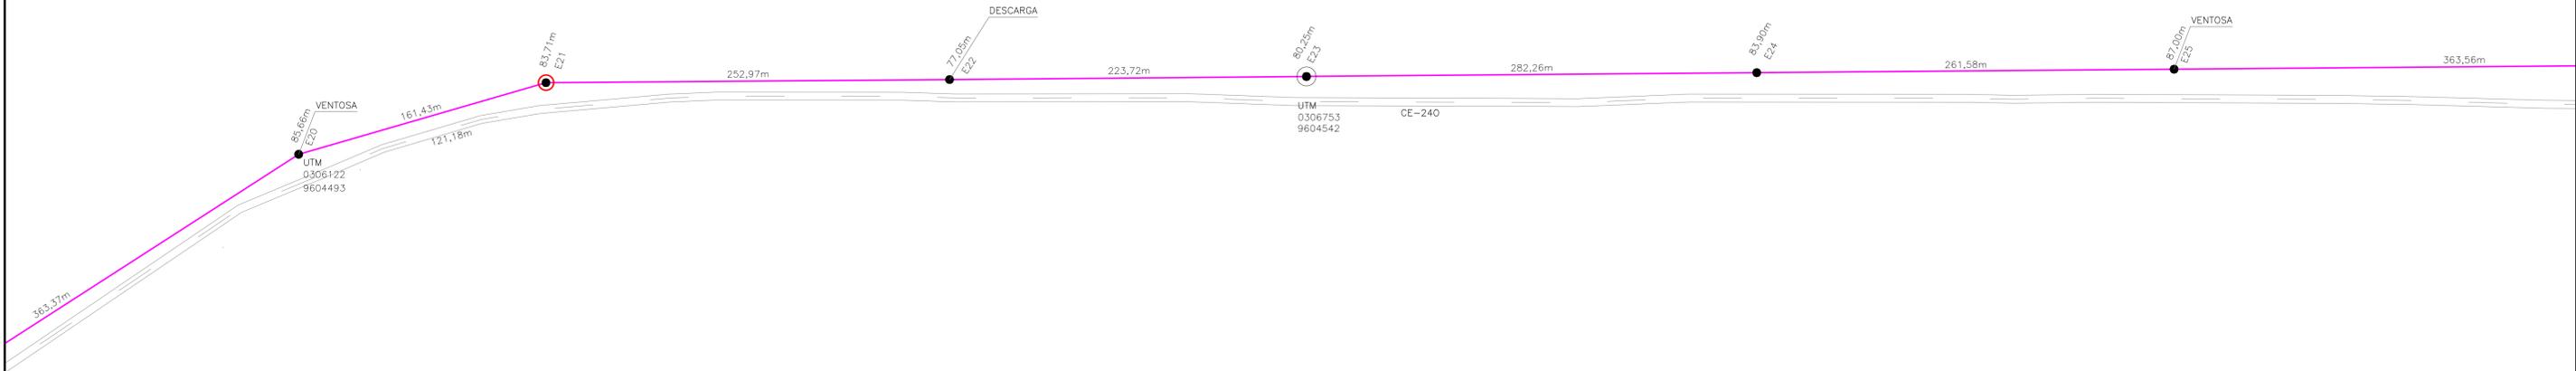

PREFEITURA MUNICIPAL DE COREAÚ

PROJ. **SISTEMA DE ABASTECIMENTO D'ÁGUA EM ZONA RURAL**

LOC. VILA LOLO, IPUERAS, VARZEA DAS PEDRAS, BOIADA, RAPOSA, M. VERMELHA E ADJACÊNCIAS. MUNIC. **COREAÚ** EST. **CE**

CONT. **PLANTA BAIXA**

DES.	ESC. INDICADA	DAT. FEV / 2020	PRAN. 04/18
------	---------------	-----------------	-------------