


- LEGENDA**
- POÇO
 - RESERVATÓRIO ELEVADO
 - DISTRIBUIÇÃO DE PVC PBA JE DN 50mm
 - DISTRIBUIÇÃO DE PVC PBA JE DN 75mm
 - DISTRIBUIÇÃO DE PVC PBA JE DN 100mm
 - ADUTORA DE PVC PBA JE DN 150mm
 - ADUTORA DE PVC PBA JE DN 100mm
 - ASFALTO
 - ESTRADA CARROSAVEL
 - CASA
 - ENERGIA
 - BUEIRO
 - VÁLVULA DE RETENÇÃO DN 150mm
 - REGISTRO DN 75mm
 - VENTOSA DN 50mm

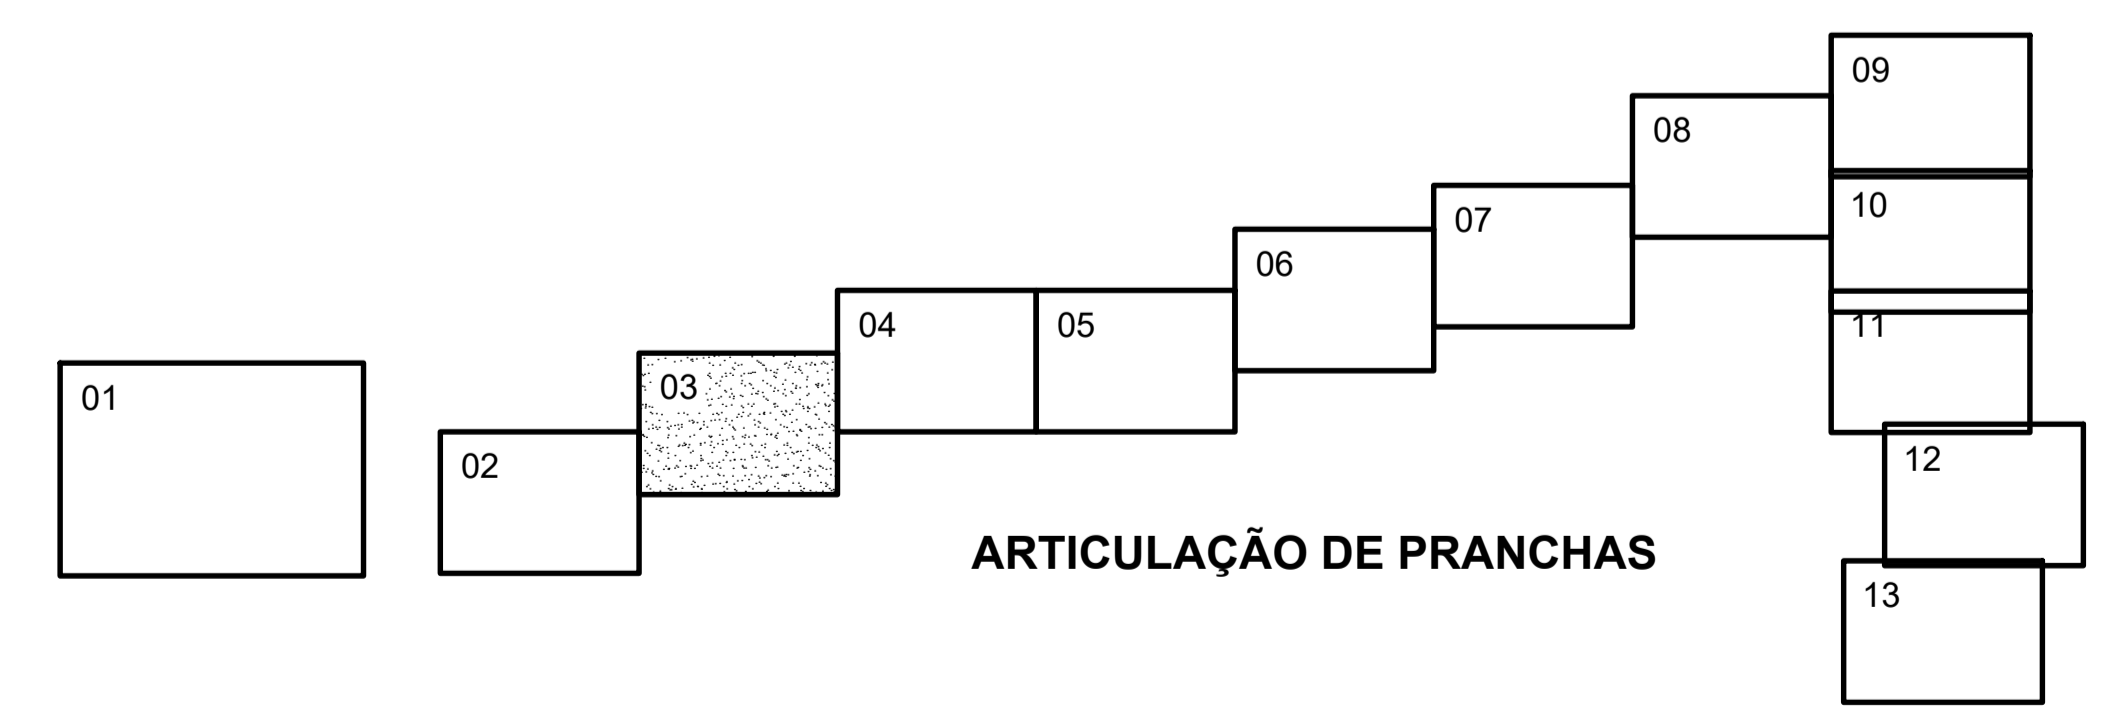

PREFEITURA MUNICIPAL DE COREAÚ

PROJ. **SISTEMA DE ABASTECIMENTO D'AGUA EM ZONA RURAL**

LOC. VILA LOLO, IPUERAS, VARZEA DAS PEDRAS, MUNIC. COREAÚ, EST. CE
BOIADA, RAPOSA, M. VERMELHA E ADJACÊNCIAS.

CONT. **PLANTA BAIXA**

DES. ESC. INDICADA DAT. FEV / 2020 PRAN. 03/18 DSI.