




2 CORTE NÍVEL 2 2
ESCALA 1 / 50

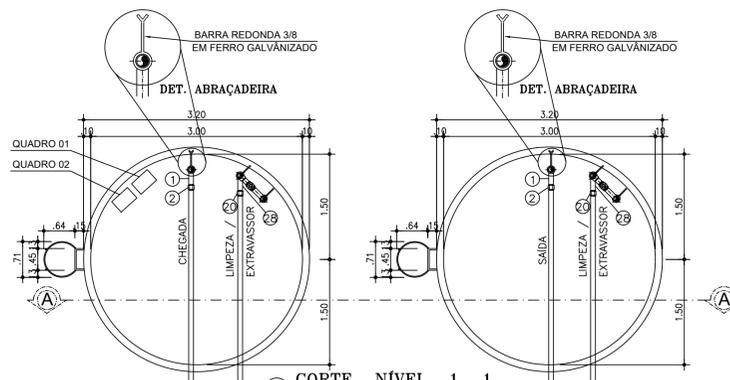

3 CORTE NÍVEL 1 1
ESCALA 1 / 50

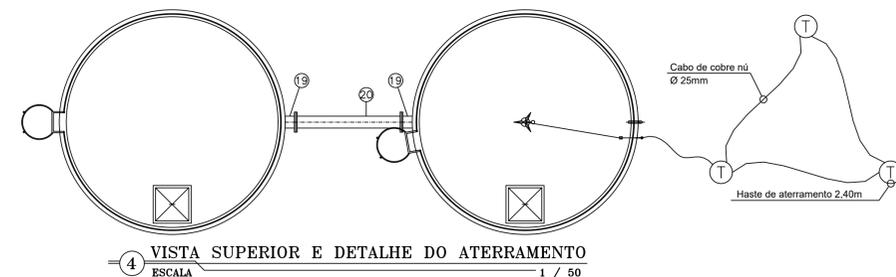


4 VISTA SUPERIOR E DETALHE DO ATERRAMENTO
ESCALA 1 / 50

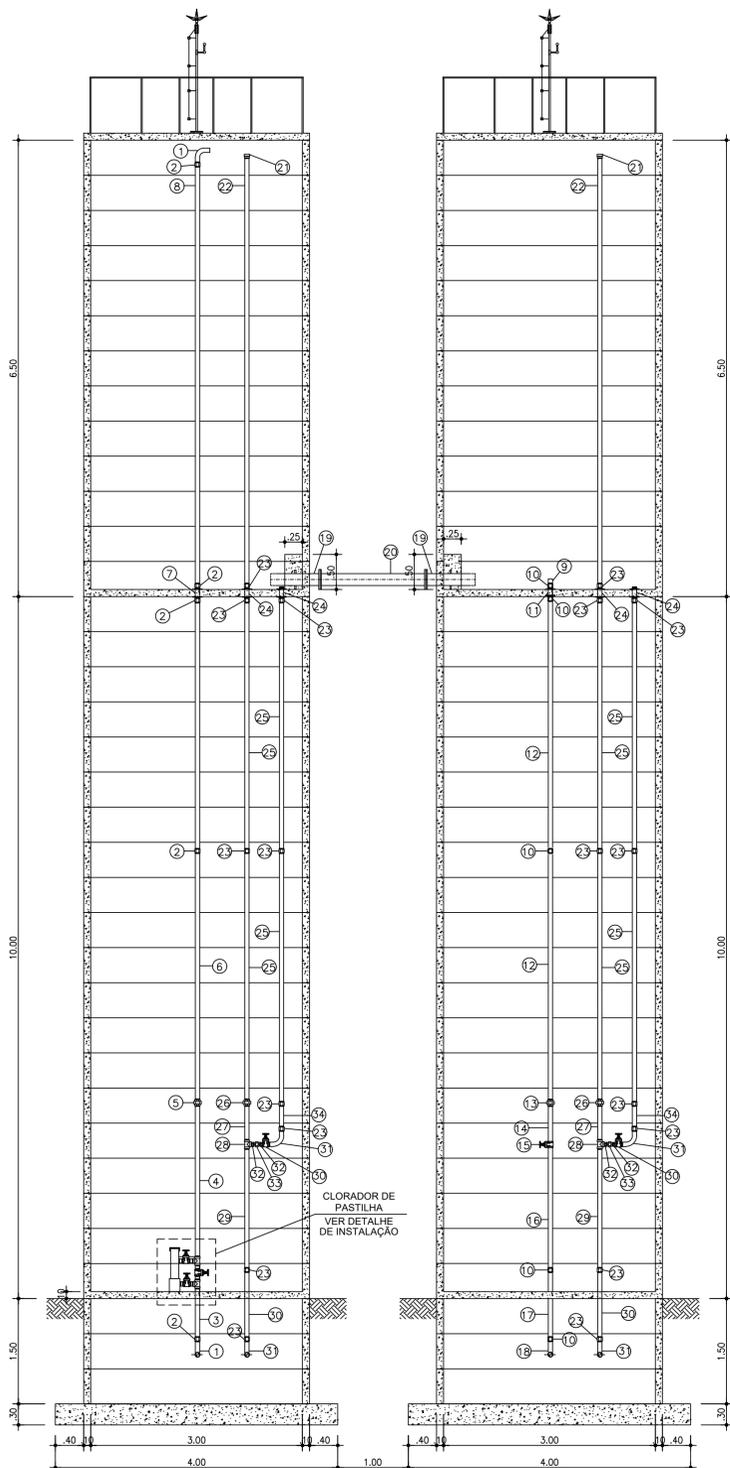


1 CORTE A A
ESCALA 1 / 50

1 CORTE A A
ESCALA 1 / 50

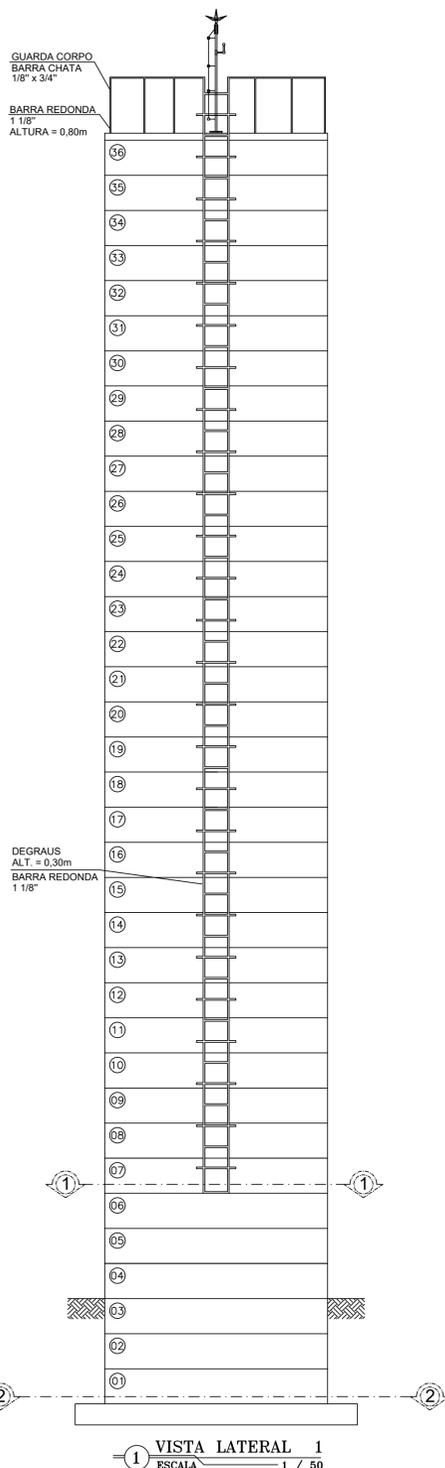

1 VISTA LATERAL 1
ESCALA 1 / 50

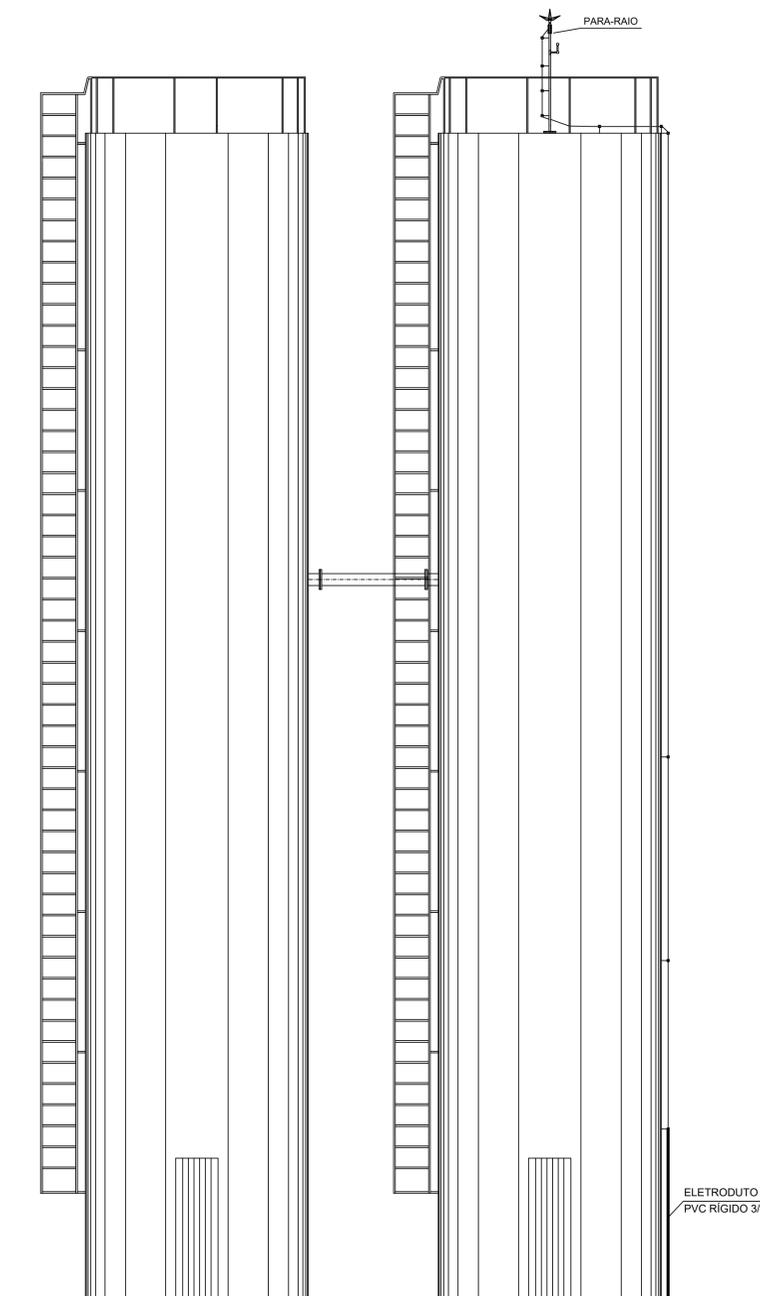


2 VISTA LATERAL 2
ESCALA 1 / 50

2 VISTA LATERAL 2
ESCALA 1 / 50

OBSERVAÇÃO:
 1 - PORTA EM CHAPA DE FERRO, PINTADA COM TINTA OLEO COR AZUL 2.00x0.60m.
 2 - PAREDE PINTURA INTERNA - HIDRACOR BRANCA PAREDE PINTURA EXTERNA - HIDRACOR BRANCA
 3 - PISO - CIMENTADO LISO
 4 - TODAS AS TUBULAÇÕES TERÃO DE SER FIXADAS COM ABRAÇADEIRAS A CADA 1.50m DE DISTÂNCIA.

RELAÇÃO DE MATERIAIS			
ITEM	DESCRIMINAÇÃO	QUANT. (UNID)	DIAM. (MM)
CHEGADA			
1	C90o PVC LONGA ROSCÁVEL	2	4"
2	LUVA PVC ROSCÁVEL	5	4"
3	TUBO PVC RIGIDO ROSCÁVEL, L=0.60m	1	4"
4	TUBO PVC RIGIDO ROSCÁVEL, L=2.30m	1	4"
5	LUVA DE UNIÃO FG	1	4"
6	TUBO PVC RIGIDO ROSCÁVEL, L=3.60m	2	4"
7	ADAPTADOR LONGO COM FLANGES LIVRES PVC ROSCÁVEL	1	4"
8	TUBO PVC RIGIDO ROSCÁVEL, L=6.00m	1	4"
SAIDA			
9	TUBO PVC RIGIDO ROSCÁVEL L=0.12m	1	4"
10	LUVA PVC ROSCÁVEL	4	4"
11	ADAPTADOR LONGO COM FLANGES LIVRES PVC ROSCÁVEL	1	4"
12	TUBO PVC RIGIDO ROSCÁVEL L=3.60m	2	4"
13	LUVA DE UNIÃO FG	1	4"
14	TUBO PVC RIGIDO ROSCÁVEL L=0.55m	1	4"
15	REGISTRO DE GAVETA ROSCÁVEL BRONZE	1	4"
16	TUBO PVC RIGIDO ROSCÁVEL L=1.75m	1	4"
17	TUBO PVC RIGIDO ROSCÁVEL L=0.90m	1	4"
18	C90o PVC LONGA ROSCÁVEL	1	4"
INTERLIGAÇÃO			
19	EXTREMIDADE FLANGE/PONTA E ABA DE VEDAÇÃO PN 10	2	150
20	TUBO FLANGEADO PN 10, L=1.50	1	150
EXTRAVASOR E LIMPEZA			
21	LUVA DE REDUÇÃO PVC ROSCÁVEL	2	6"x4"
22	TUBO PVC RIGIDO ROSCÁVEL, L=6.15m	2	4"
23	LUVA PVC ROSCÁVEL	20	4"
24	ADAPTADOR LONGO COM FLANGES LIVRES PVC ROSCÁVEL	4	4"
25	TUBO PVC RIGIDO ROSCÁVEL, L=3.60m	8	4"
26	LUVA DE UNIÃO FG	4	4"
27	TUBO PVC RIGIDO ROSCÁVEL, L=0.50m	2	4"
28	TÉ FG	2	4"
29	TUBO PVC RIGIDO ROSCÁVEL, L=1.70m	2	4"
30	TOCO PVC RIGIDO ROSCÁVEL, L=0.90m	2	4"
31	C90o PVC LONGA ROSCÁVEL	4	4"
32	NIPLE FG	4	4"
33	REGISTRO DE GAVETA ROSCÁVEL BRONZE	2	4"
34	TUBO PVC RIGIDO ROSCÁVEL L=0.30m	2	4"

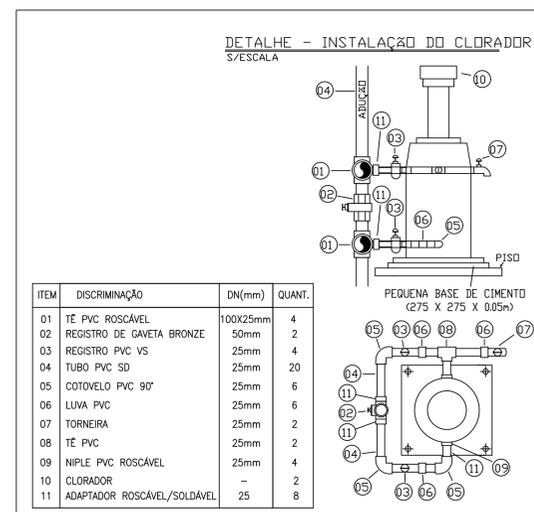

PREFEITURA MUNICIPAL DE COREAÚ

PROJETO: **ABASTECIMENTO D'ÁGUA EM ZONA RURAL**

LOCALIDADE: VILA LOLO, IPUEIRAS, VARZEA DAS PEDRAS, BOIADA, RAPOSA, MALHADA VERMELHA E ADJACÊNCIAS. MUNICÍPIO: COREAÚ-CE

CONTEÚDO: RESERVATÓRIO ELEVADO EM ANEL DE CONCRETO CAPACIDADE=45,50m³ - FUSTE= 10,00m

VISTA SUPERIOR, VISTAS LATERAIS 1 E 2, CORTE A-A E CORTES NÍVEIS 1 E 2

DESENHO: EDIBERTO ESCALA: INDICADA DATA: FEVEREIRO/2020 PRANCHA: ANEXO 03

OBSERVAÇÕES:

VISTO: