




PERFIL LONGITUDINAL RUA ALTO ALEGRE 03

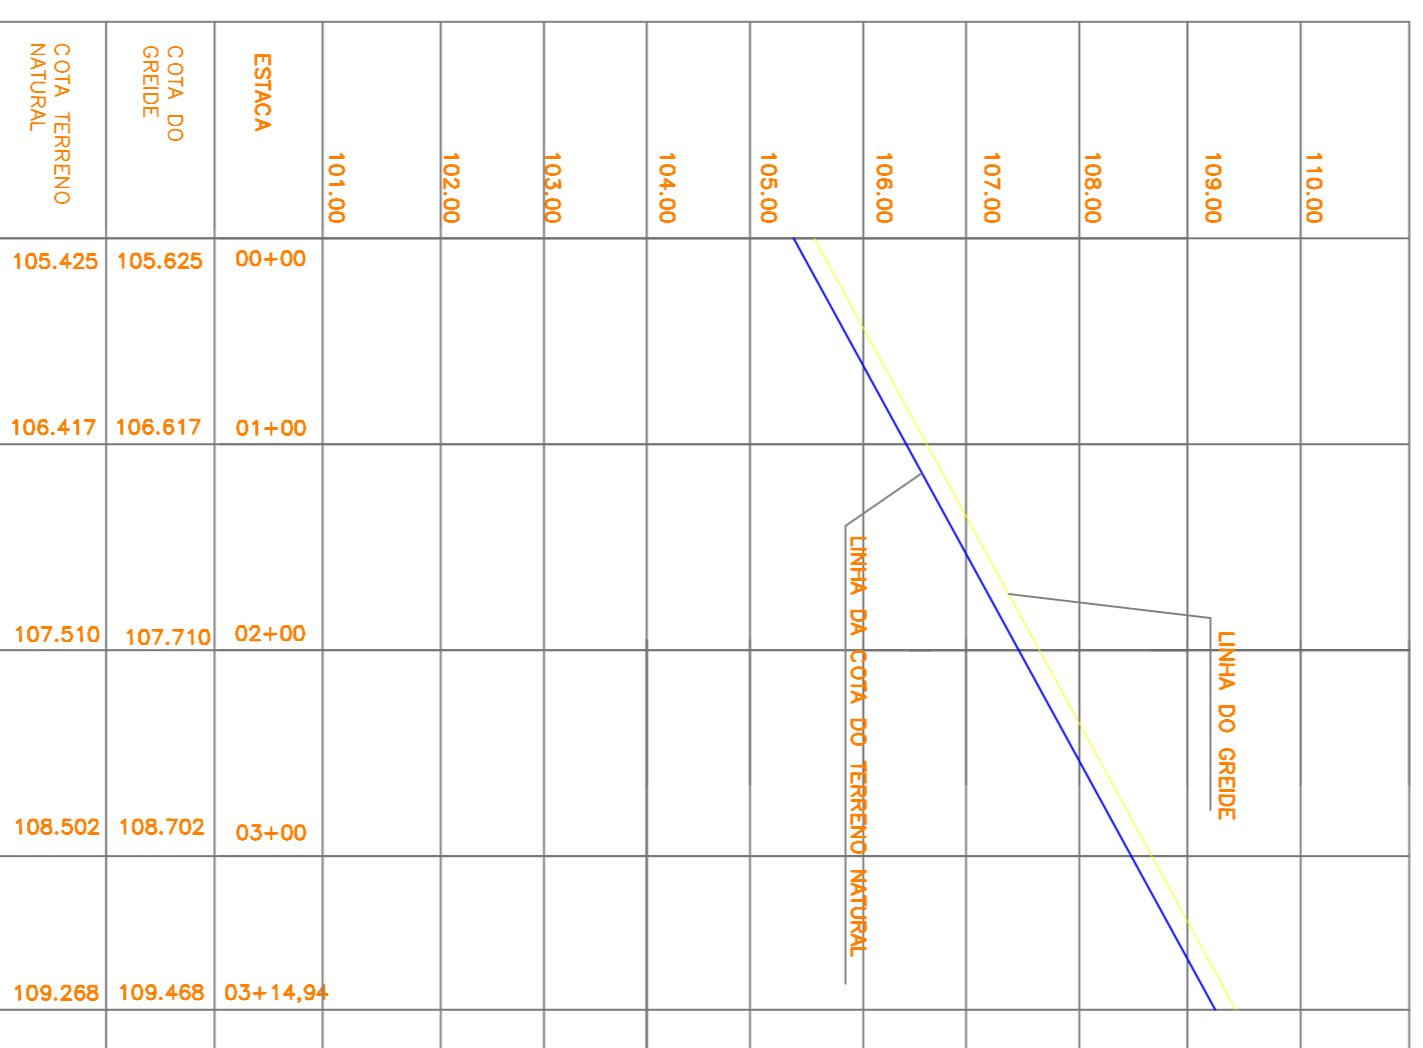


PERFIL LONGITUDINAL RUA ALTO ALEGRE 04

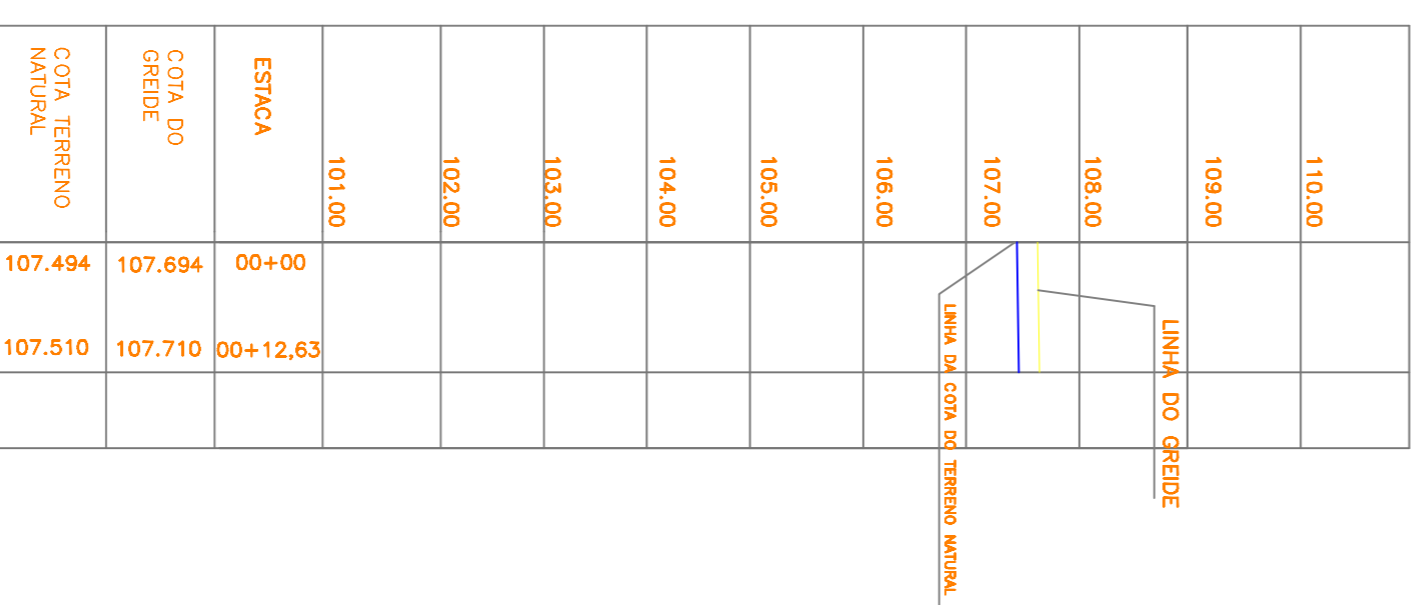

PERFIL LONGITUDINAL RUA ALTO ALEGRE 05

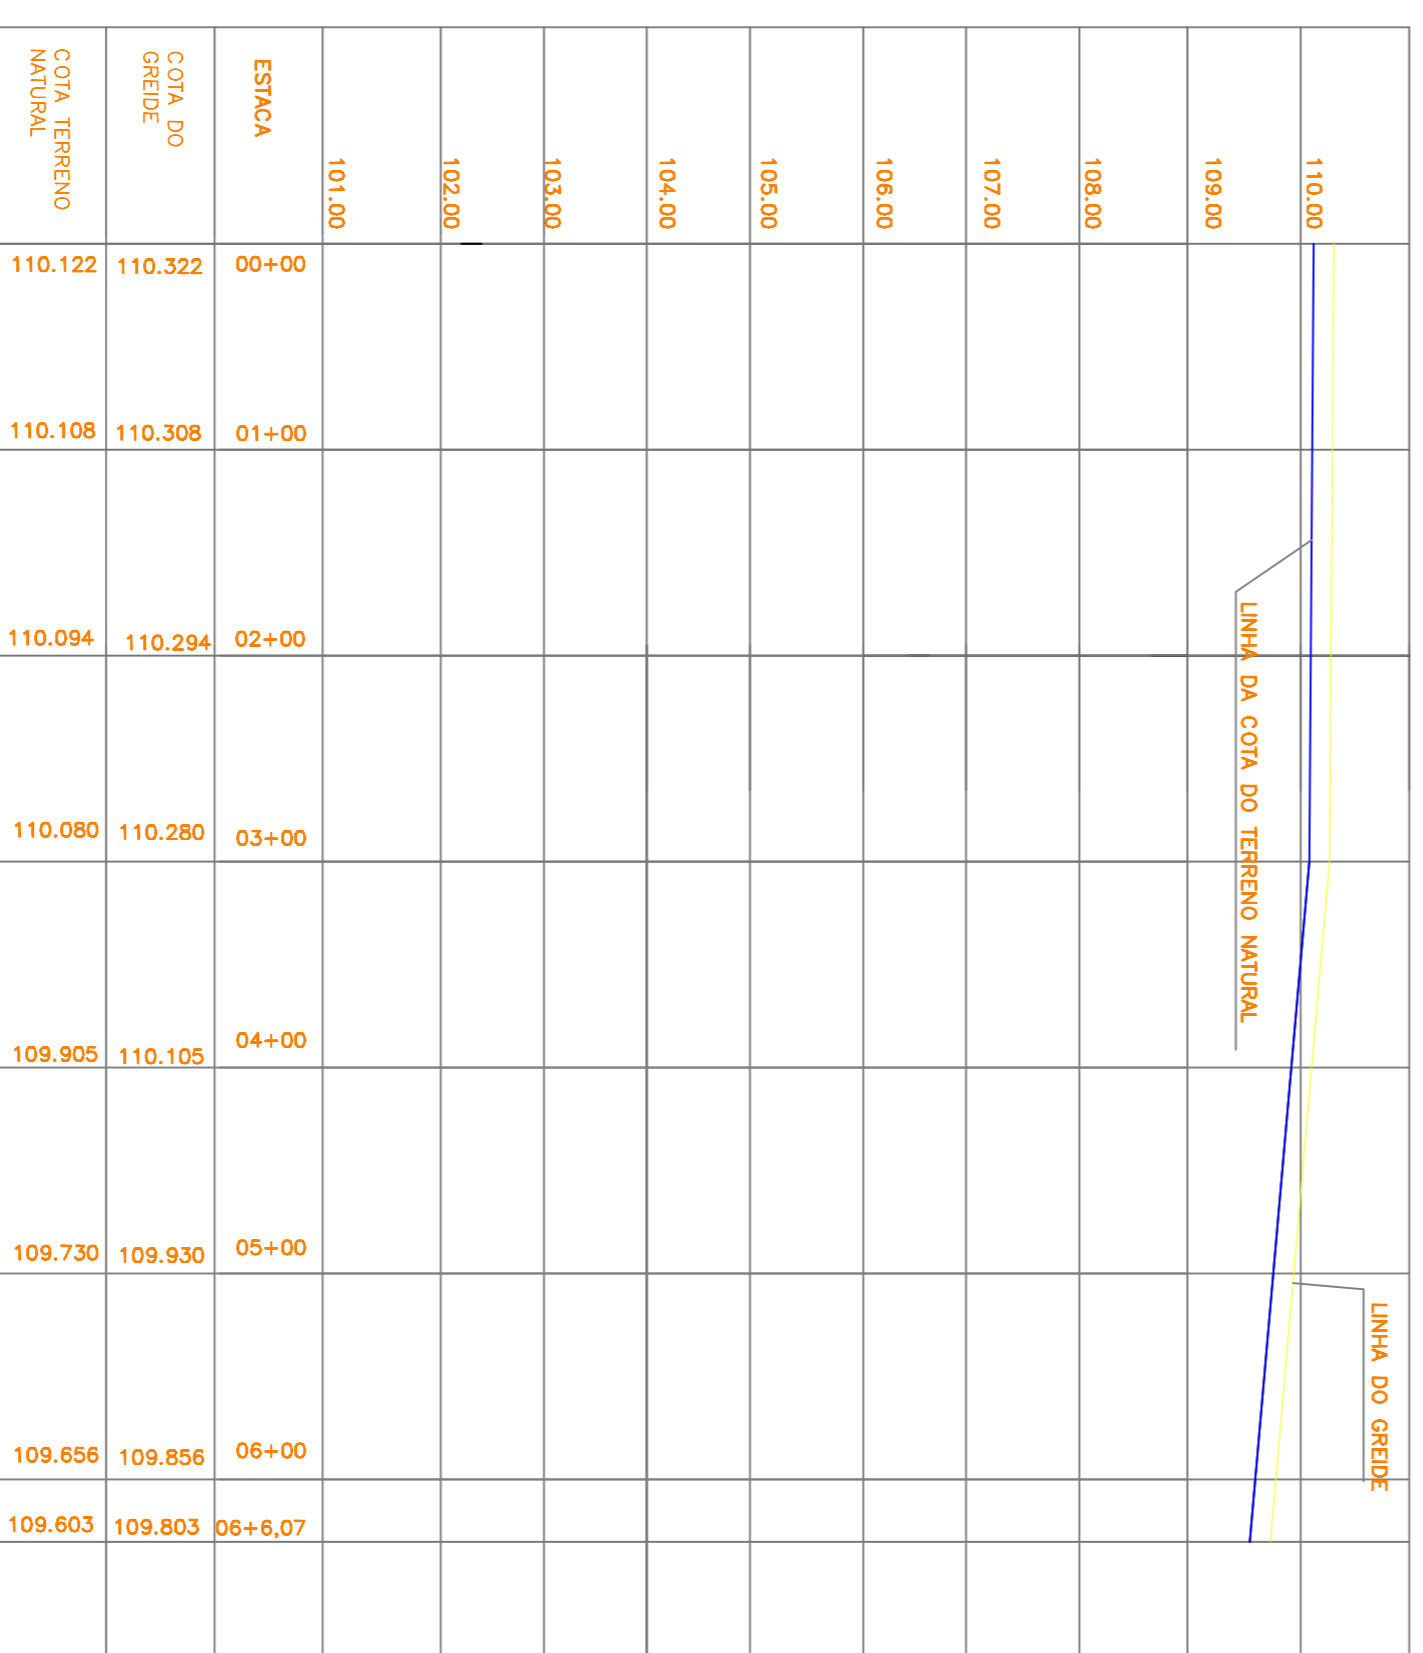

PERFIL LONGITUDINAL RUA ALTO ALEGRE 06

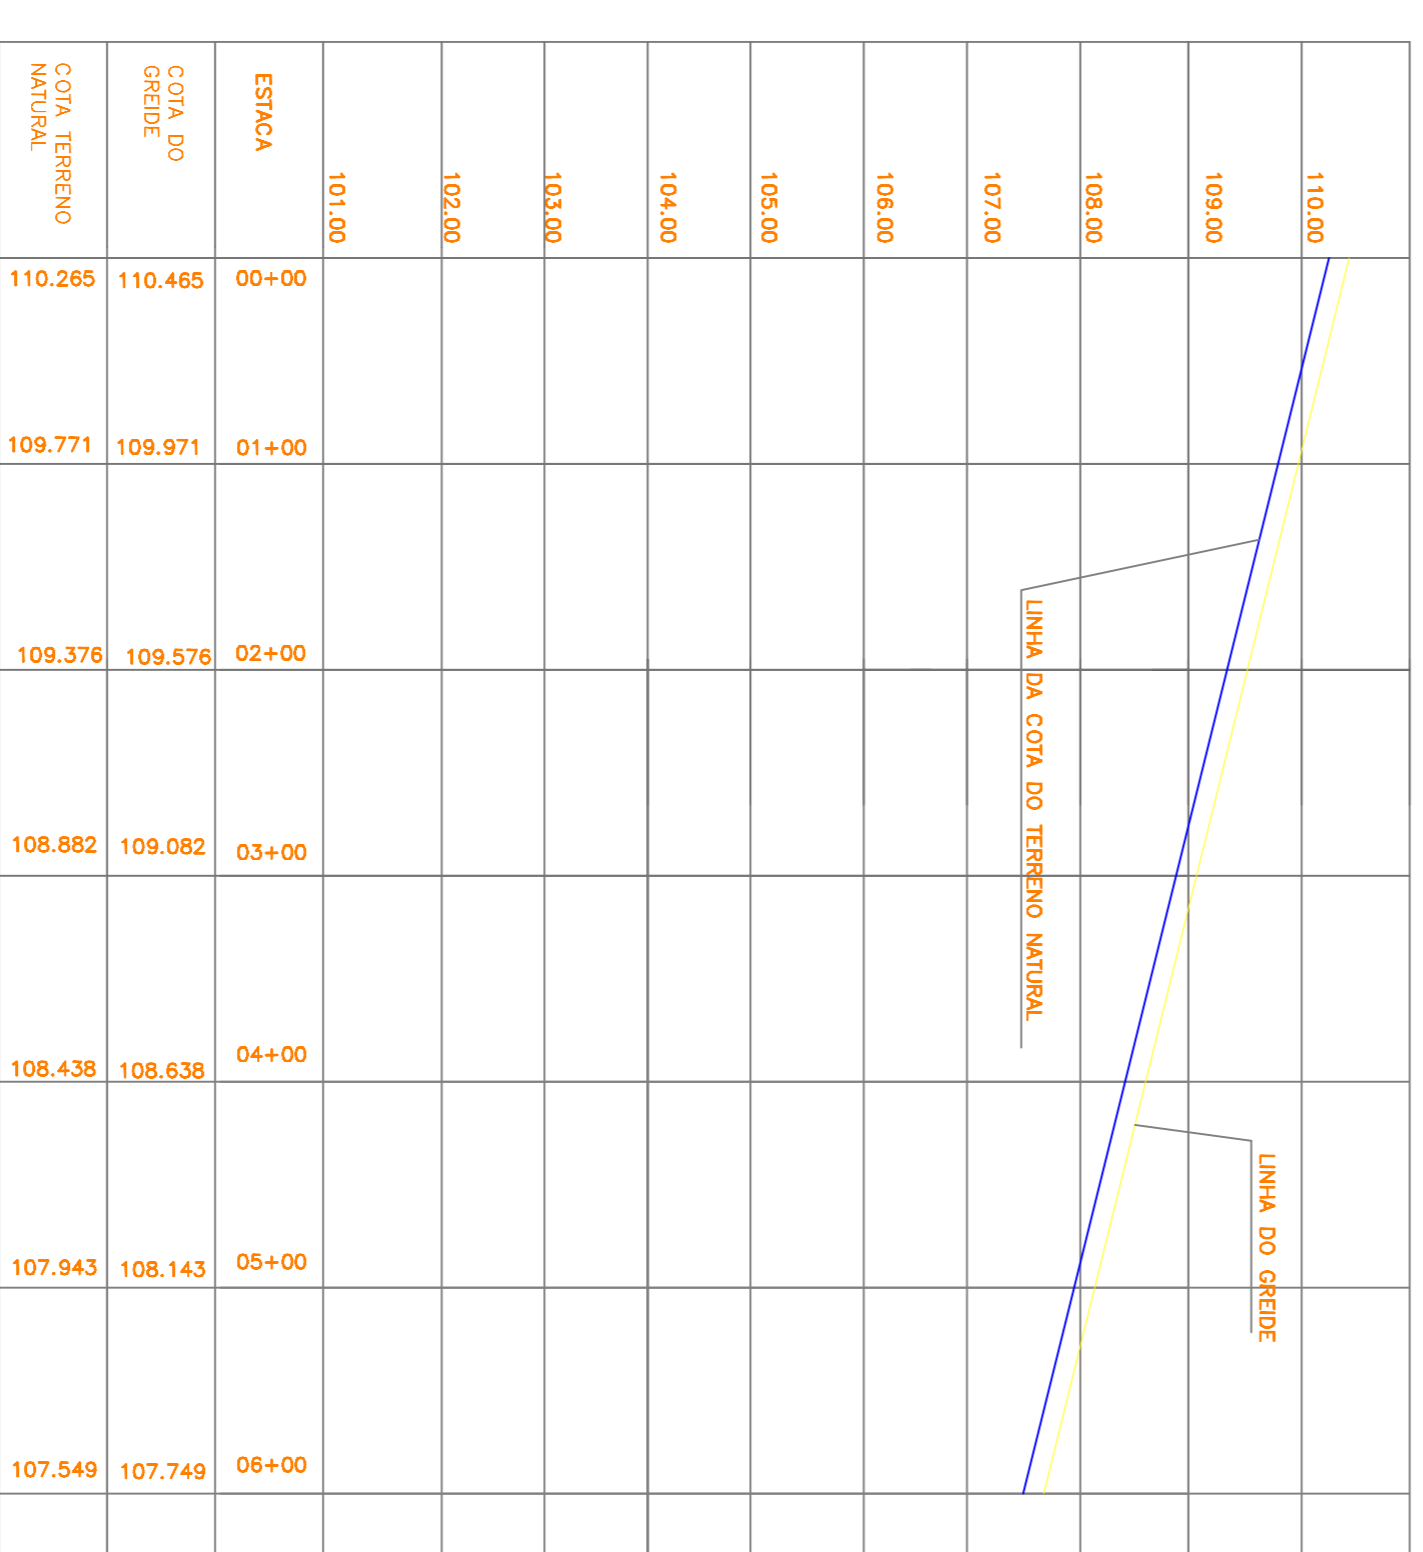

PERFIL LONGITUDINAL RUA ALTO ALEGRE 07

PROPOSTA Nº 103
PREFEITURA MUNICIPAL DE COREAÚ

LOCAL: DISTRITO DE ARAQUEM

ASSUNTO: PAVIMENTAÇÃO PEDRA TOSCA CALÇADAS

PROJETO ARQUITETÔNICO

DESENHO: PERFIL LONGITUDINAL

ESCALA: FRANCISA A1

DATA: DEZEMBRO/2018 PROJETO: RODRIGO MOREIRA

FRANCISA
05/08