



PERFIL LONGITUDINAL RUA DO AÇUDE

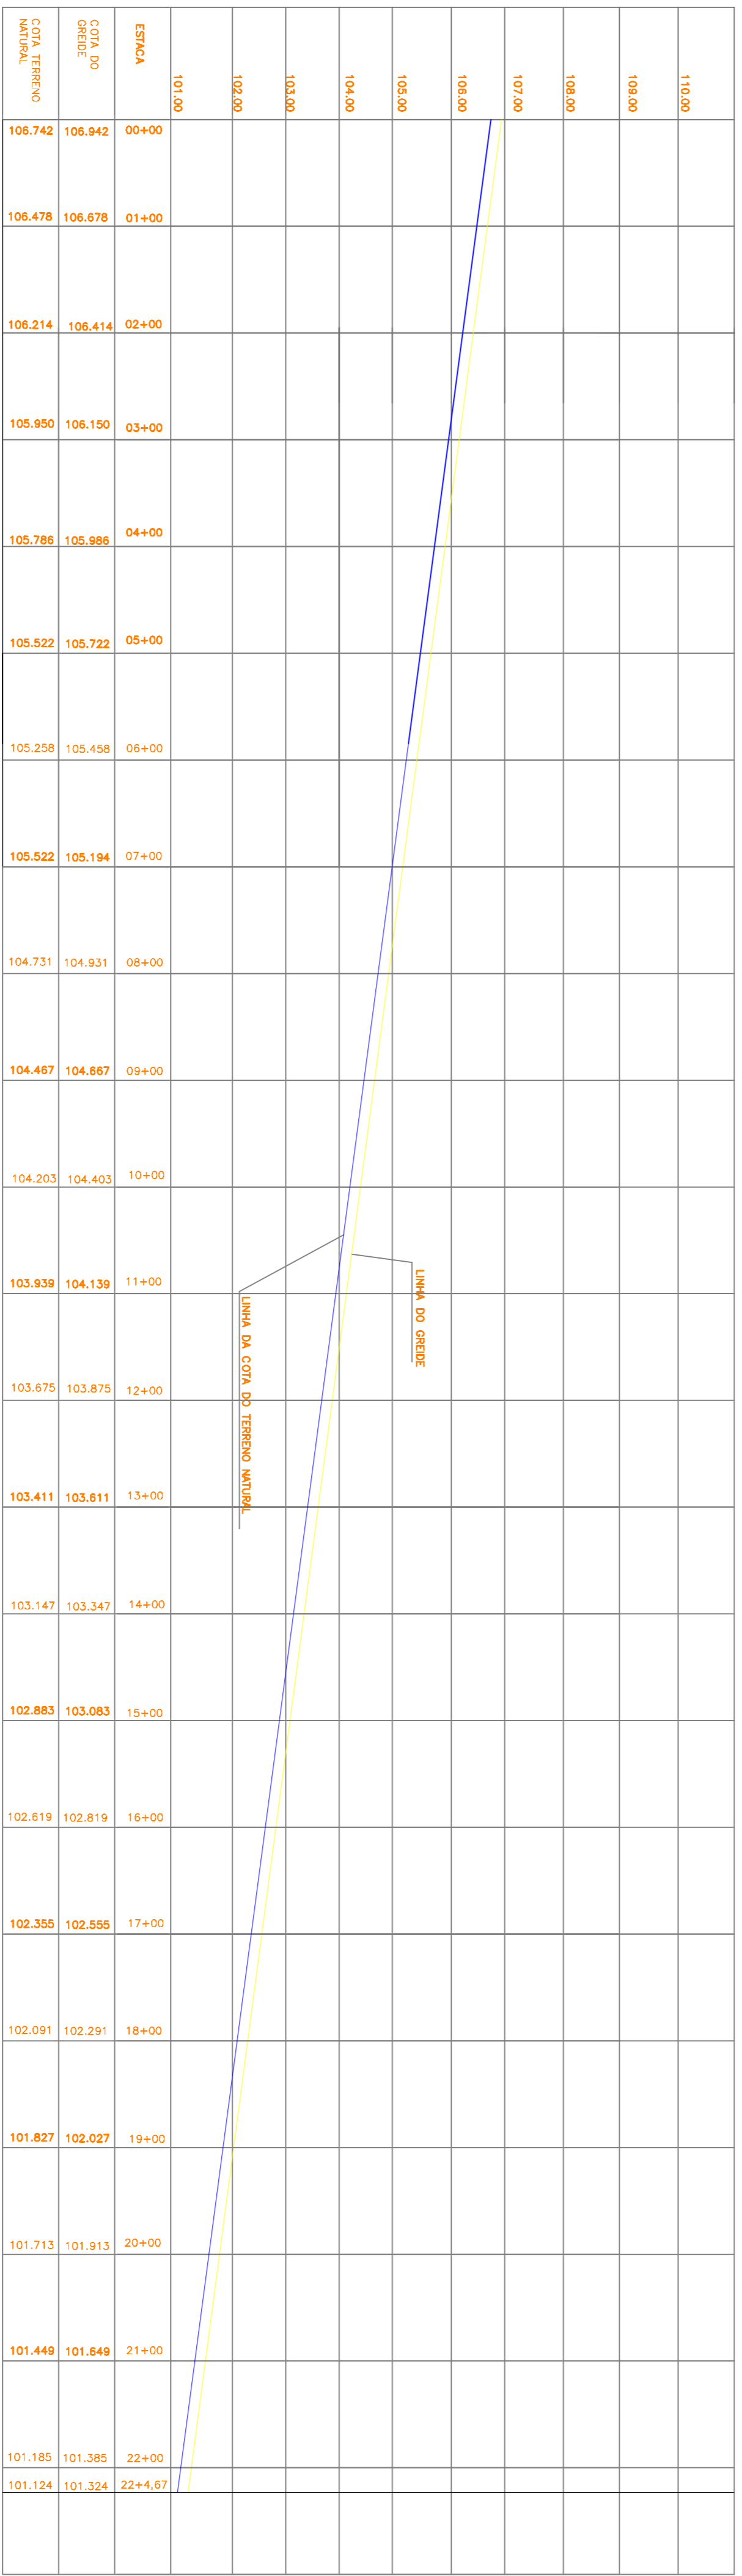

PERFIL LONGITUDINAL RUA ALTO ALEGRE 02

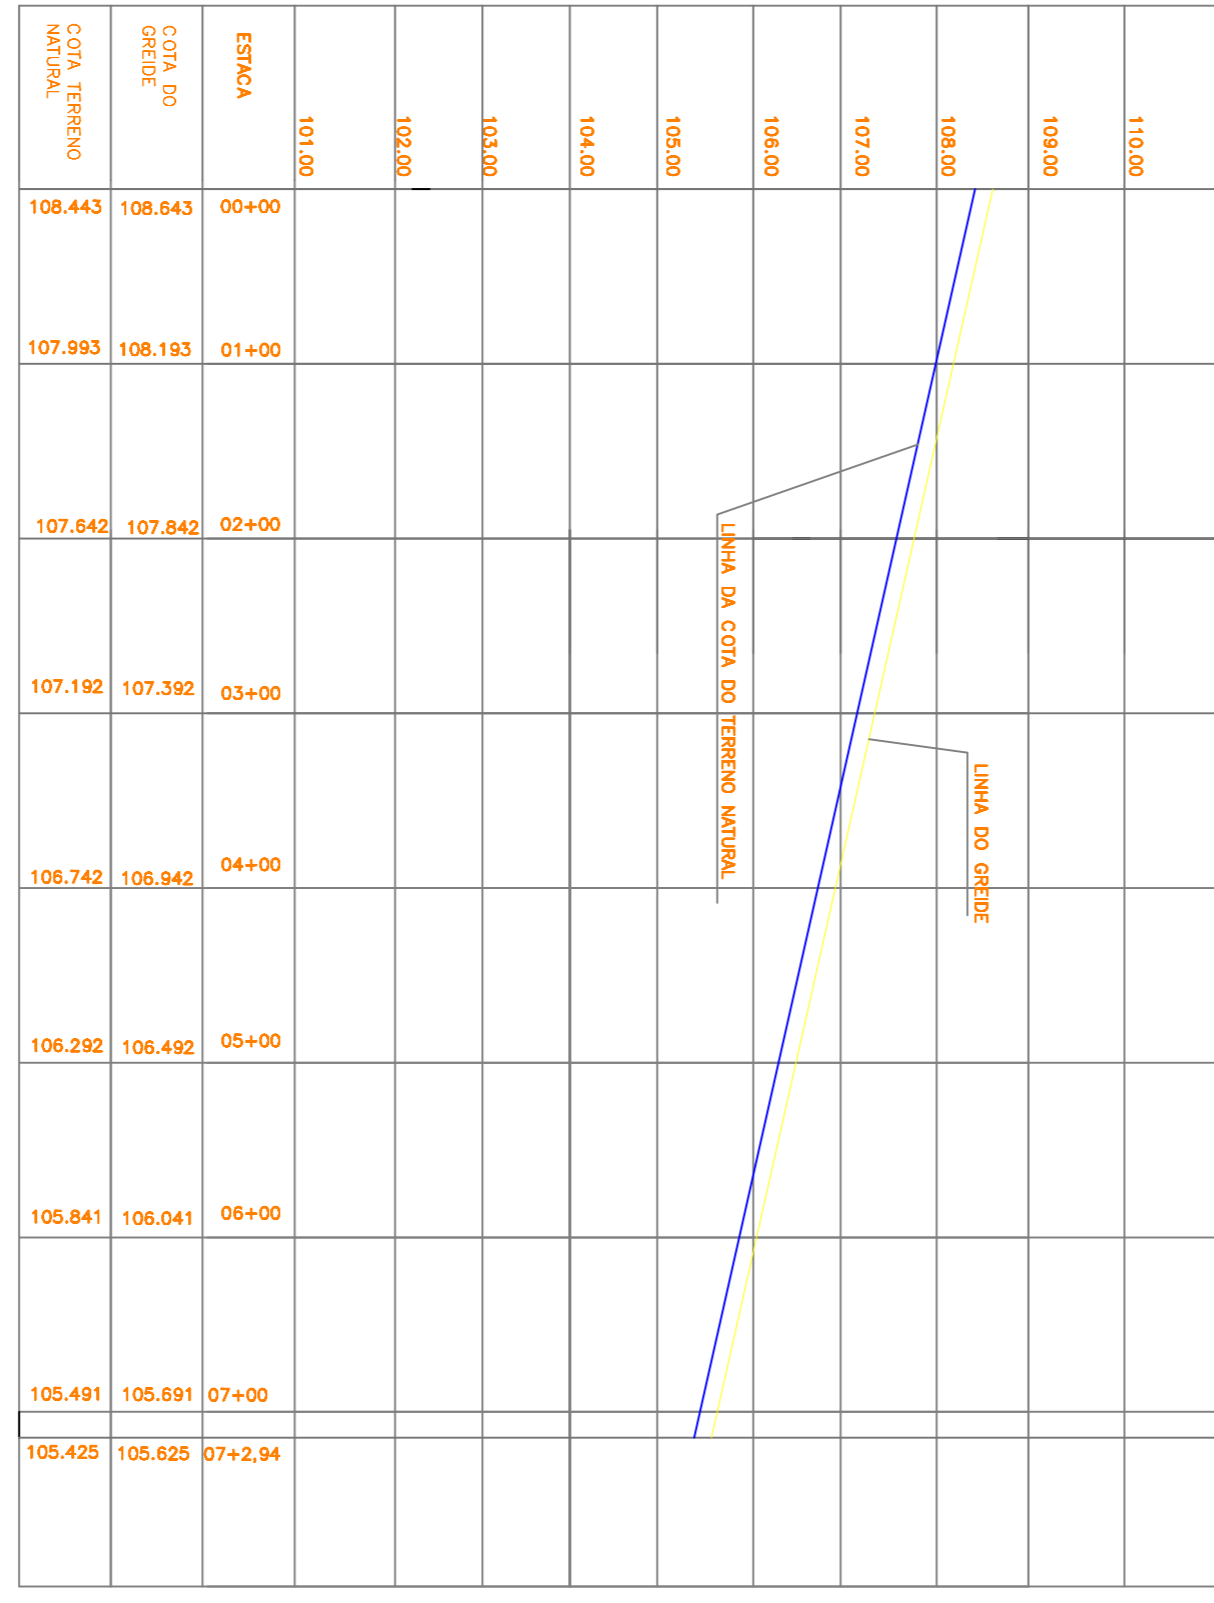

PERFIL LONGITUDINAL RUA ALTO ALEGRE 01

PREFEITURA MUNICIPAL DE COREAÚ

PROPOSTA Nº. 103

LOCAL: DISTRITO DE ARAQUEM

ASSUNTO: PAVIMENTAÇÃO PEDRA TOSCA CALÇADAS

PROJETO ARQUITETÔNICO

DESENHO: PERFIL LONGITUDINAL

PRANCHAS: ESCALA: A1

PROJETO: RODRIGO MOREIRA

DATA: DEZEMBRO/2018

PRANCHAS

04/08