Edificação elevada existente

Poste de concreto existente

Cerca existente

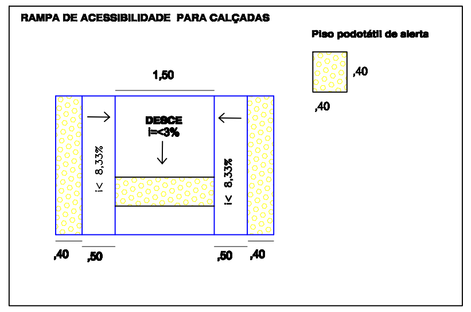

6 RAMPA P/ CALÇADAS

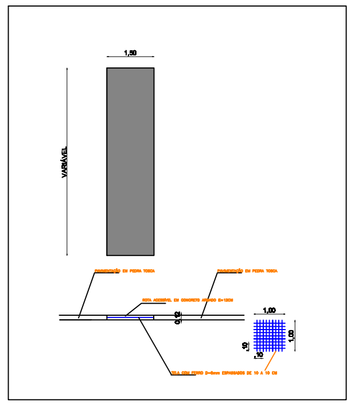

7 ROTA ACESSÍVEL ENTRE AS RAMPAS

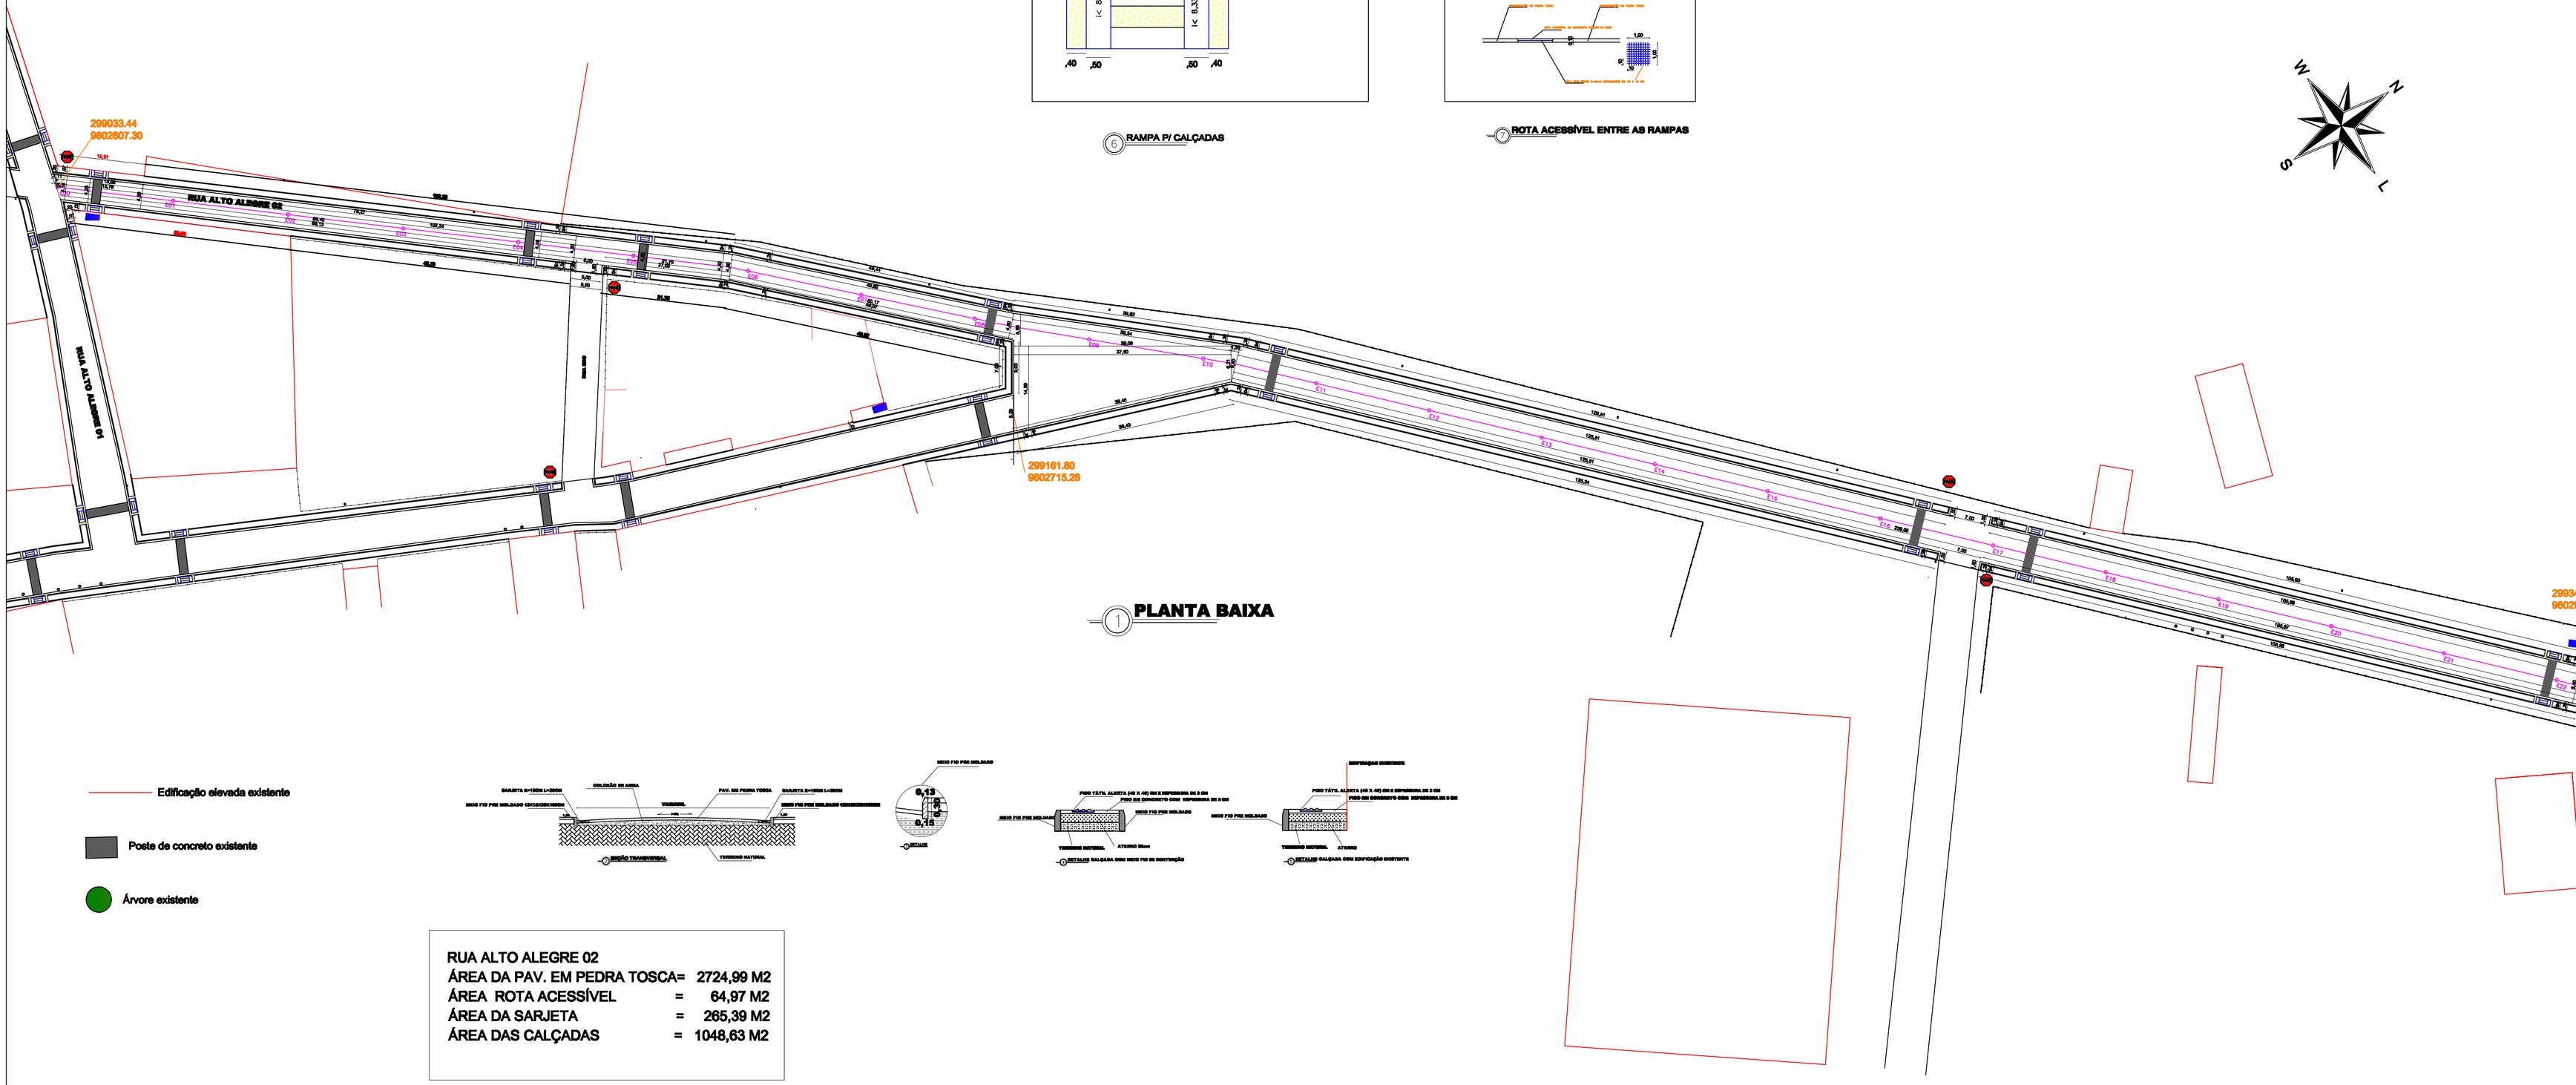

1 PLANTA BAIXA

Edificação elevada existente

Poste de concreto existente

Árvore existente

SARJETA h=20cm L=30cm
COLOCAÇÃO DE AREIA
PAV. EM PEDRA TOSCA
SARJETA h=20cm L=30cm
MEIO FIO PRÉ MOLDADO 12X30CENTIMETROS
TERRENO
MEIO FIO PRÉ MOLDADO TRANSVERSINAL
0,50
0,50
0,13
0,15
0,15
0,15
MEIO FIO PRÉ MOLDADO
0,15
0,15
0,15