
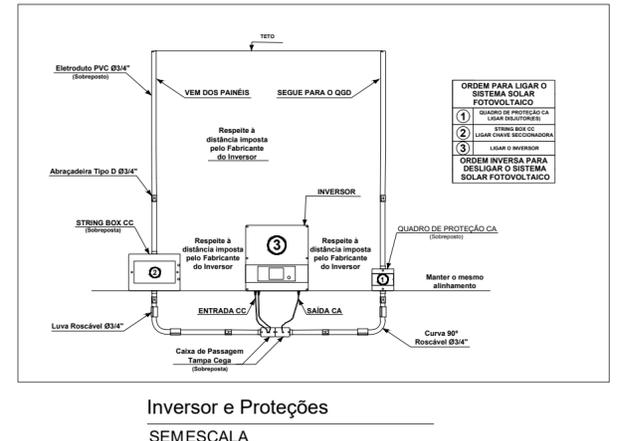
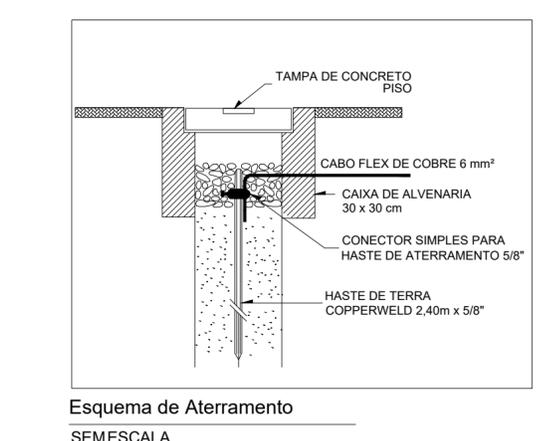


Projeto Elétrico Fotovoltaico
SEMESCALA

ANEXO 19

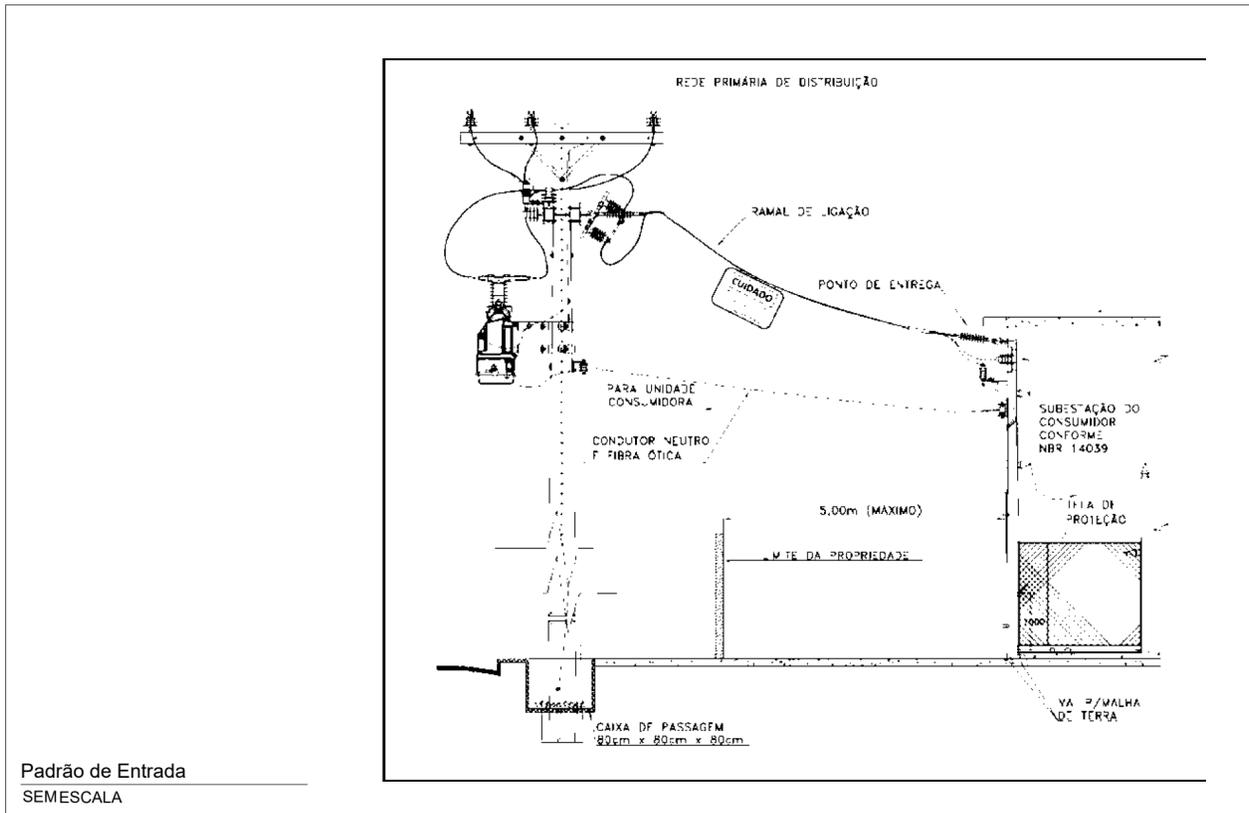

ENDEREÇO: AV DOM JOSÉ, 55, CENTRO, CEP: 62160-000, COREAÚ - CE

Medidor Bidirecional

Inversor Fotovoltaico

Módulo Fotovoltaico

Poste da Concessionária

Conjunto de Medição e Transformação

Legenda da Planta de Situação
SEMESCALA

CLIENTE:
PREFEITURA MUNICIPAL DE COREAÚ


RESPONSÁVEL TÉCNICO:
YOLANDA LORENA MOREIRA GOMES

CREA:
061879808-0/CE

ASSINATURA DO RESPONSÁVEL TÉCNICO:


PRANCHA:
Diagrama Elétrico Fotovoltaico
Padrão de Entrada
Esquema de Aterramento
Inversor e Proteções
Planta de Situação

PREFEITURA MUNICIPAL DE COREAÚ
UMA CIDADE DE TODOS


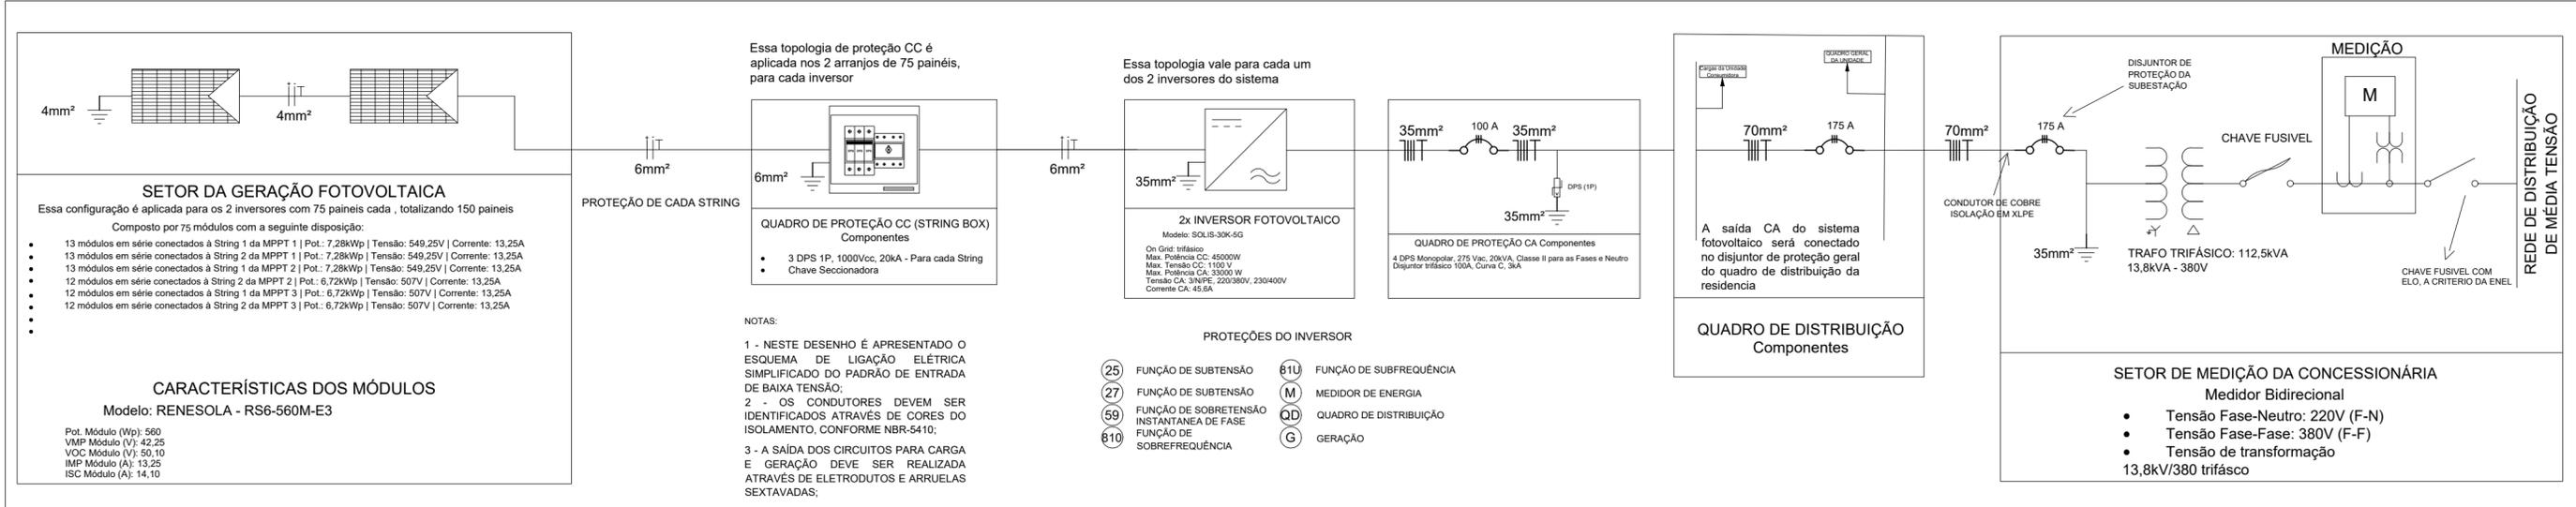


Projeto Elétrico Fotovoltaico
SEMESCALA


ANEXO 20

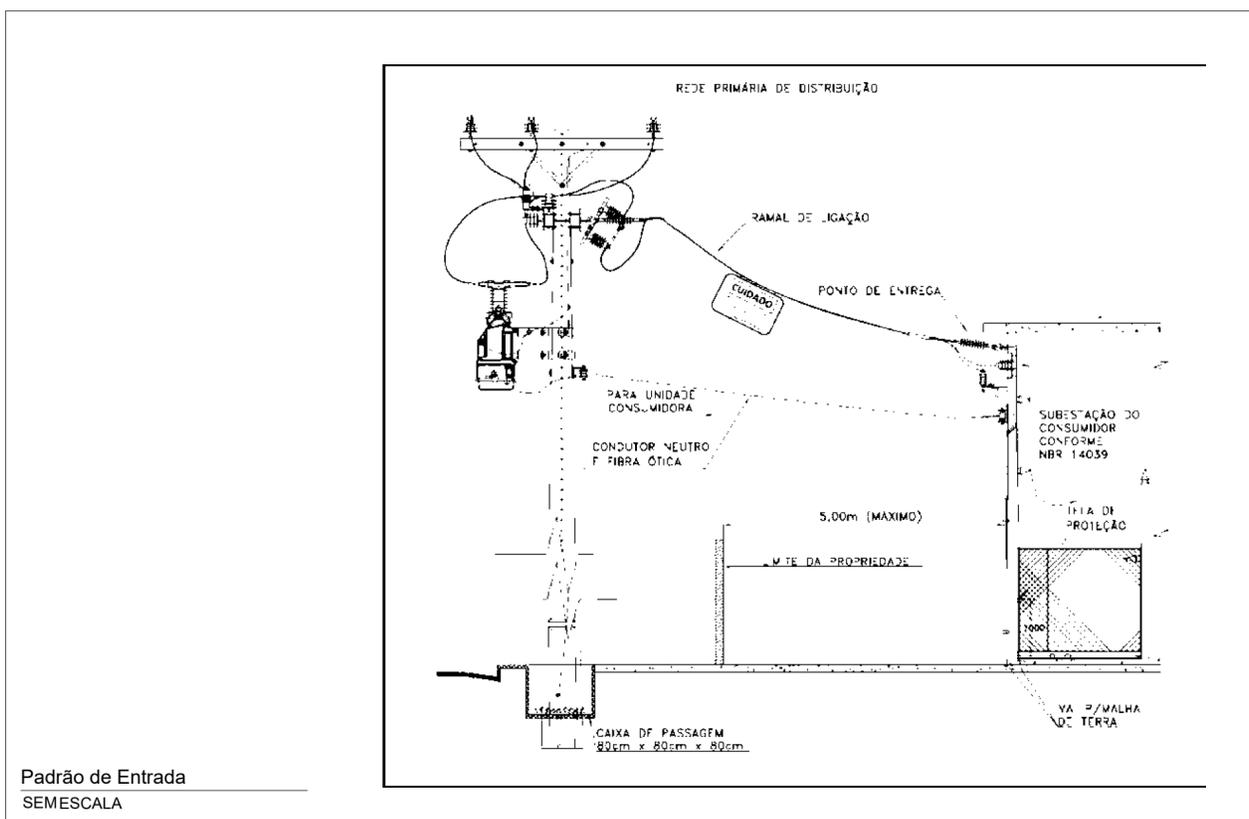

Padrão de Entrada
SEMESCALA

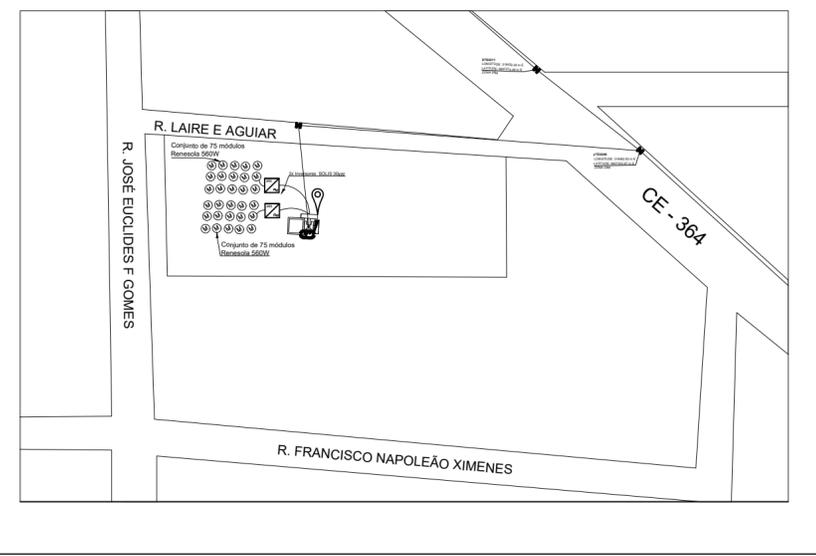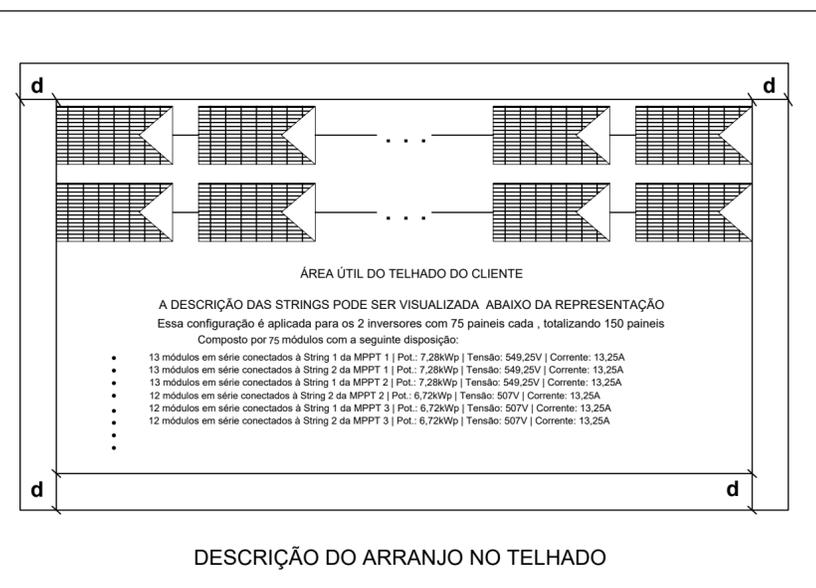

Planta de Situação
SEMESCALA

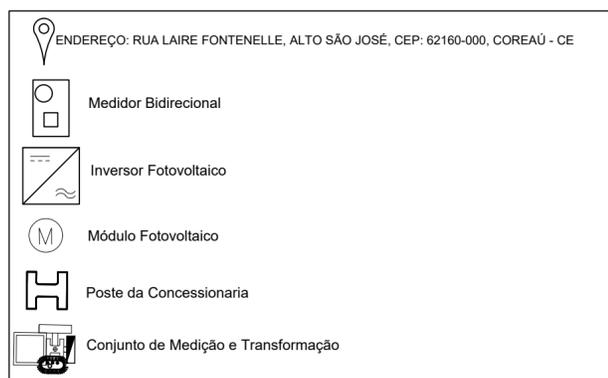

Legenda da Planta de Situação
SEMESCALA

CLIENTE:
HOSPITAL FERNANDO TELES CAMILO

RESPONSÁVEL TÉCNICO:
YOLANDA LORENA MOREIRA GOMES


CREA:
061879808-0/CE

ASSINATURA DO RESPONSÁVEL TÉCNICO:


PRANCHA:
Diagrama Elétrico Fotovoltaico
Padrão de Entrada
Esquema de Aterramento
Inversor e Proteções
Planta de Situação




SEMESCALA

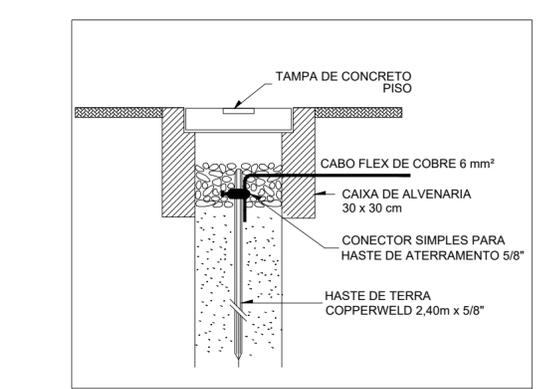

Esquema de Aterramento
SEMESCALA






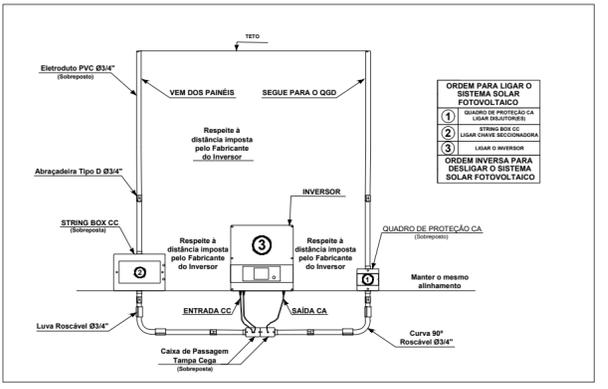


Inversor e Proteções
SEMESCALA

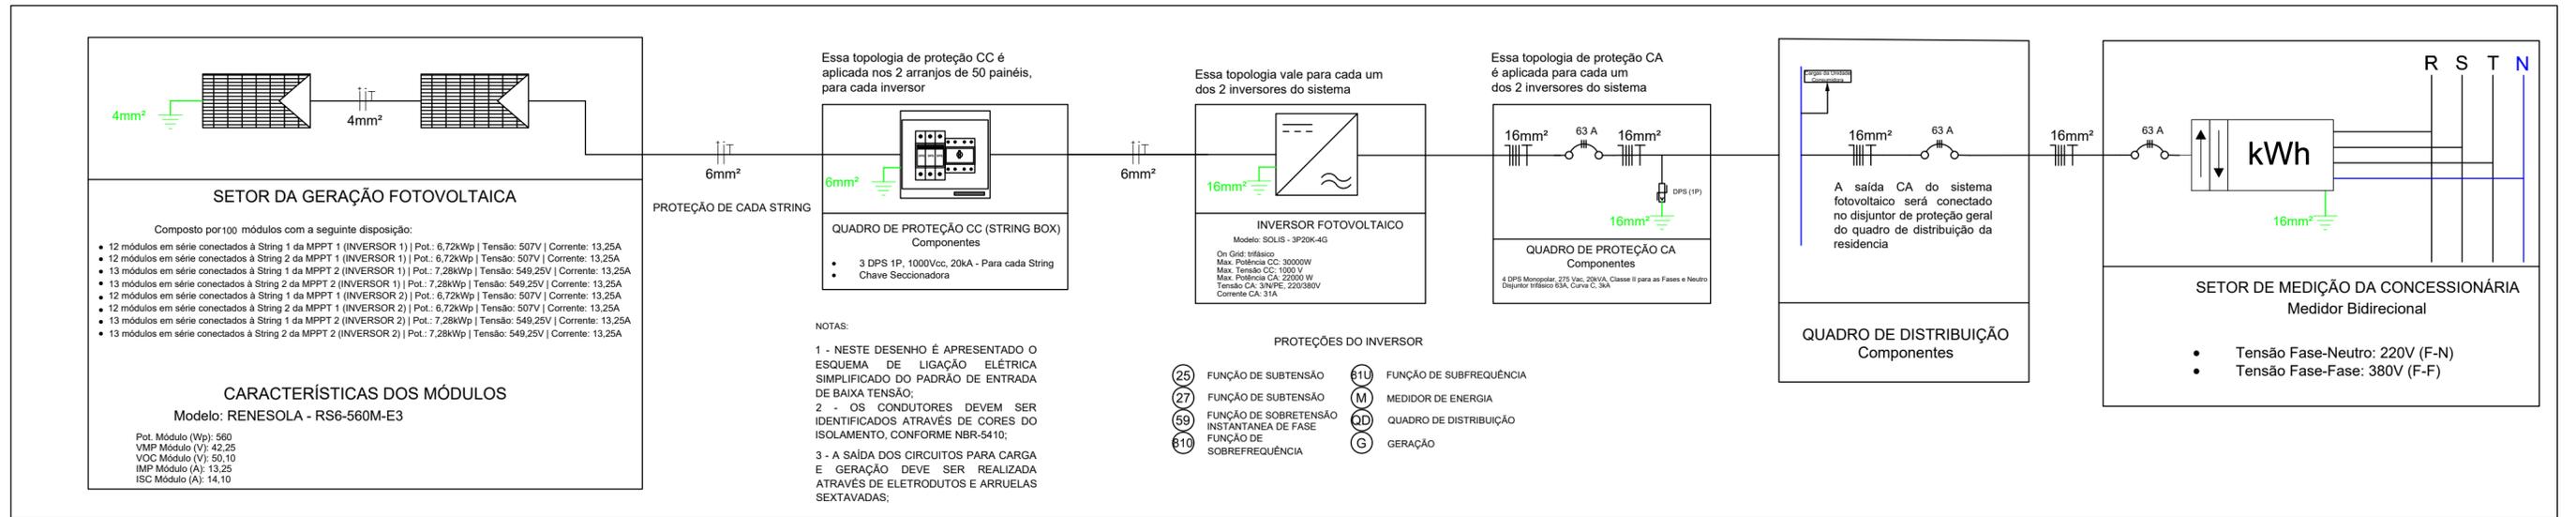

Projeto Elétrico Fotovoltaico
SEMESCALA

ANEXO 21

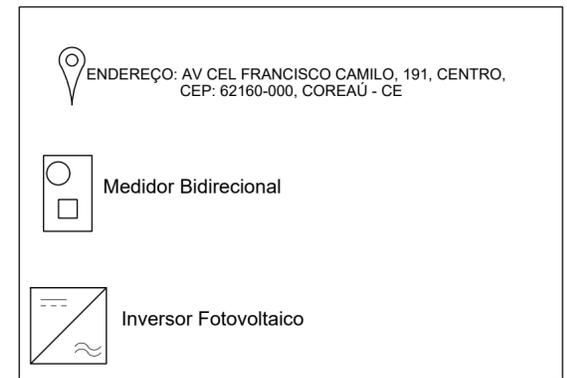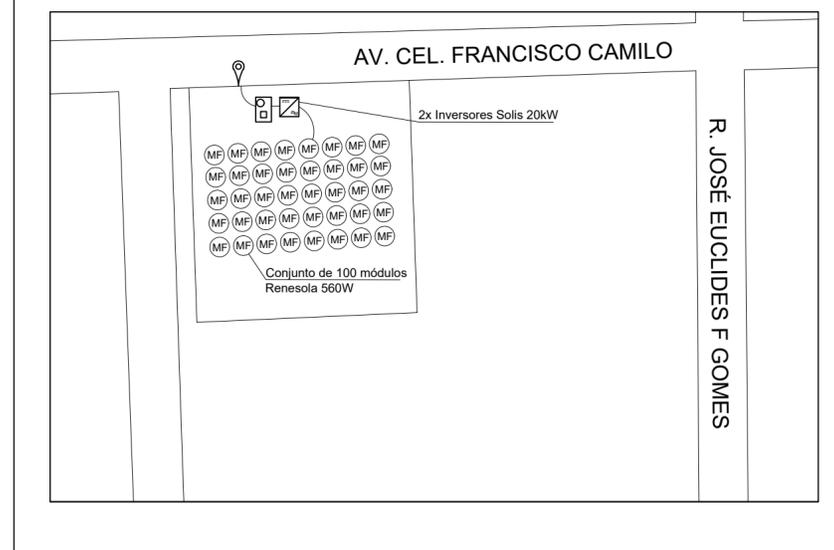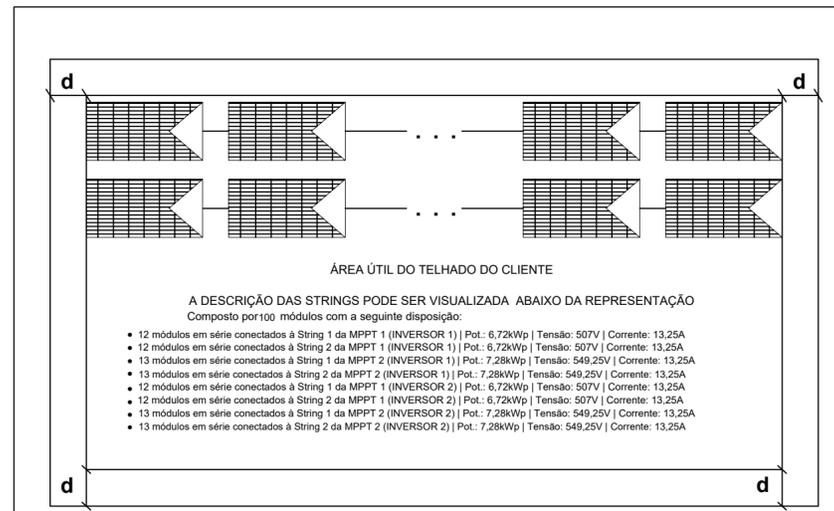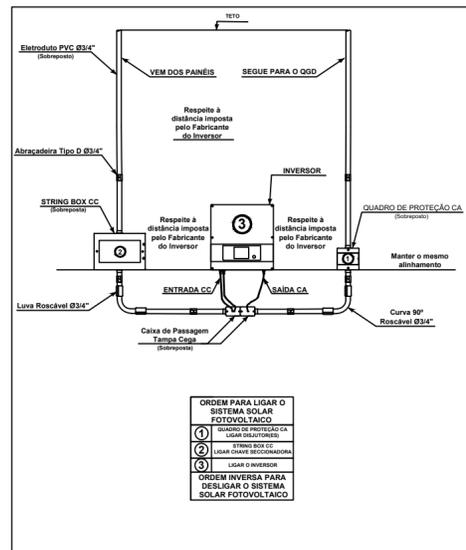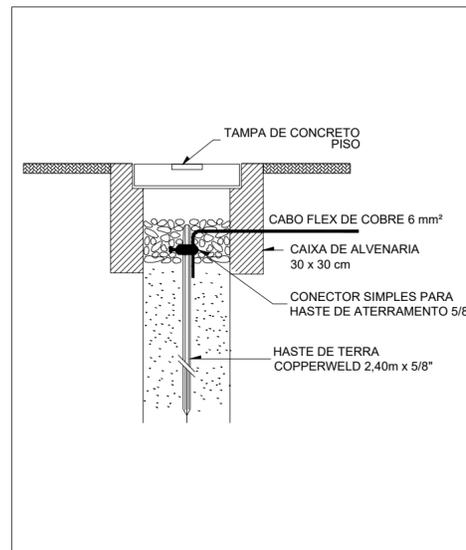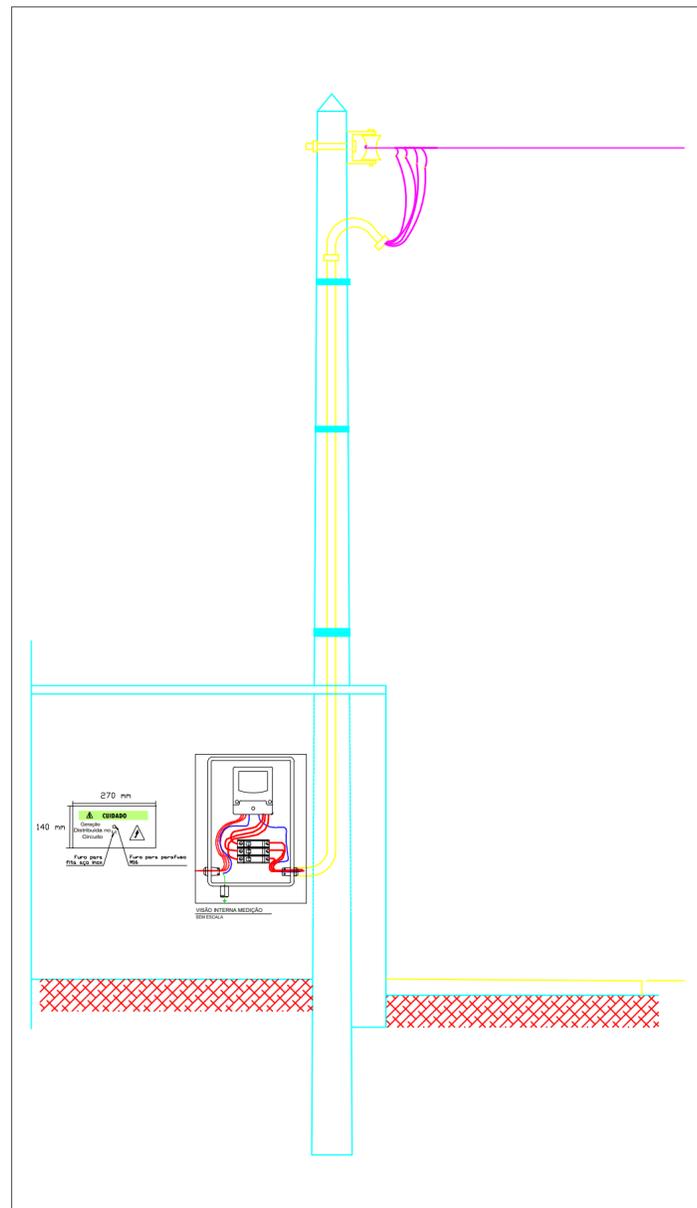

CLIENTE:
PSF MANOEL CARNEIRO


RESPONSÁVEL TÉCNICO:
YOLANDA LORENA MOREIRA GOMES

CREA:
061879808-0/CE

ASSINATURA DO RESPONSÁVEL TÉCNICO:






PRANCHA:
Diagrama Elétrico Fotovoltaico
Padrão de Entrada
Esquema de Aterramento
Inversor e Proteções
Planta de Situação



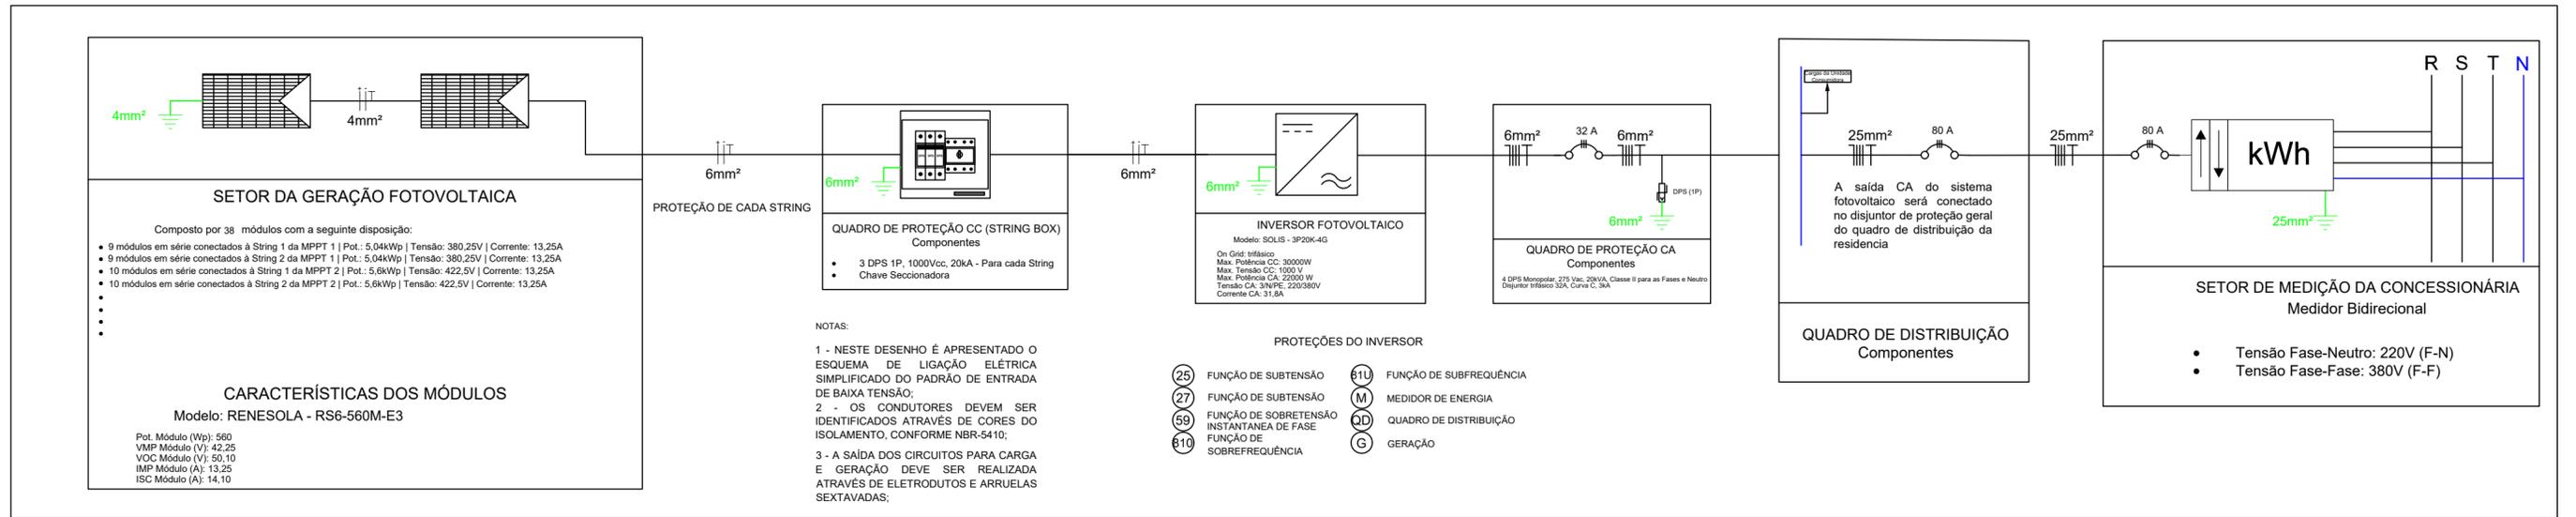

Projeto Elétrico Fotovoltaico
SEMESCALA

ANEXO 23

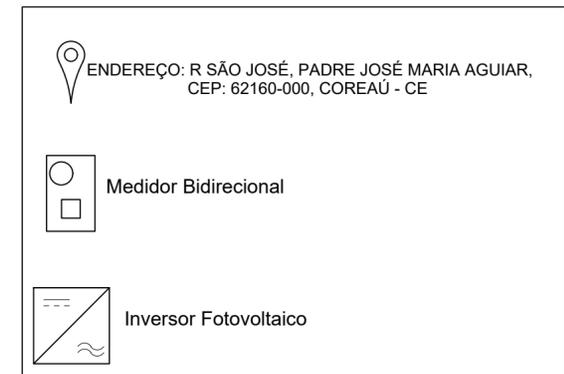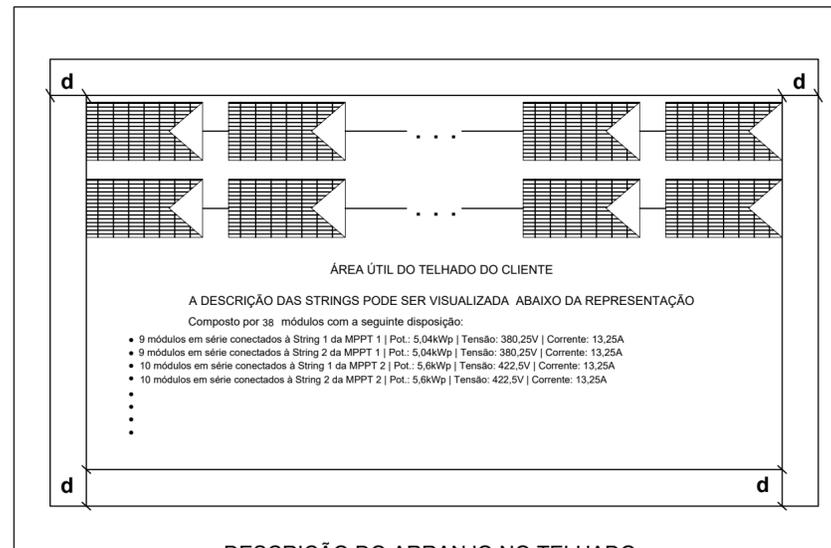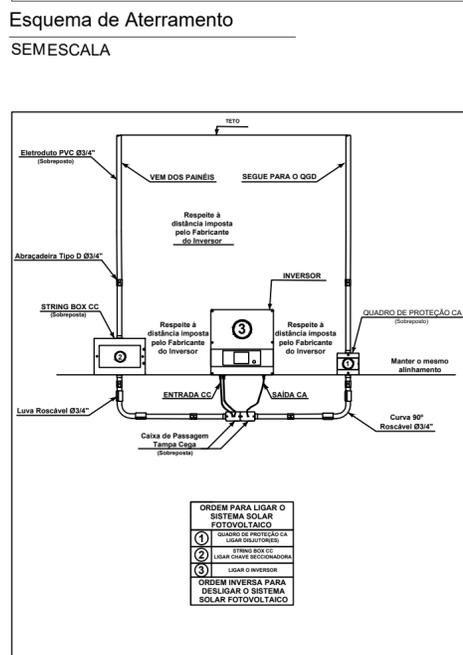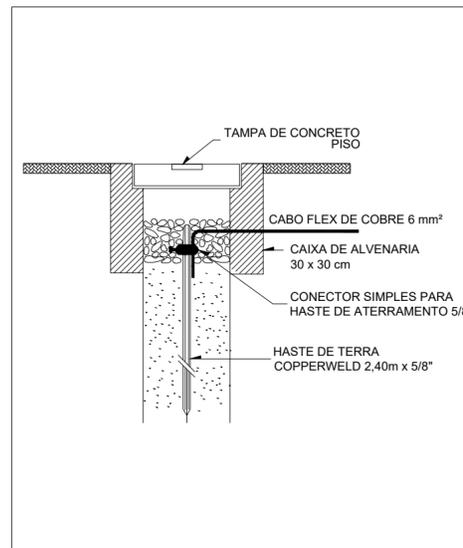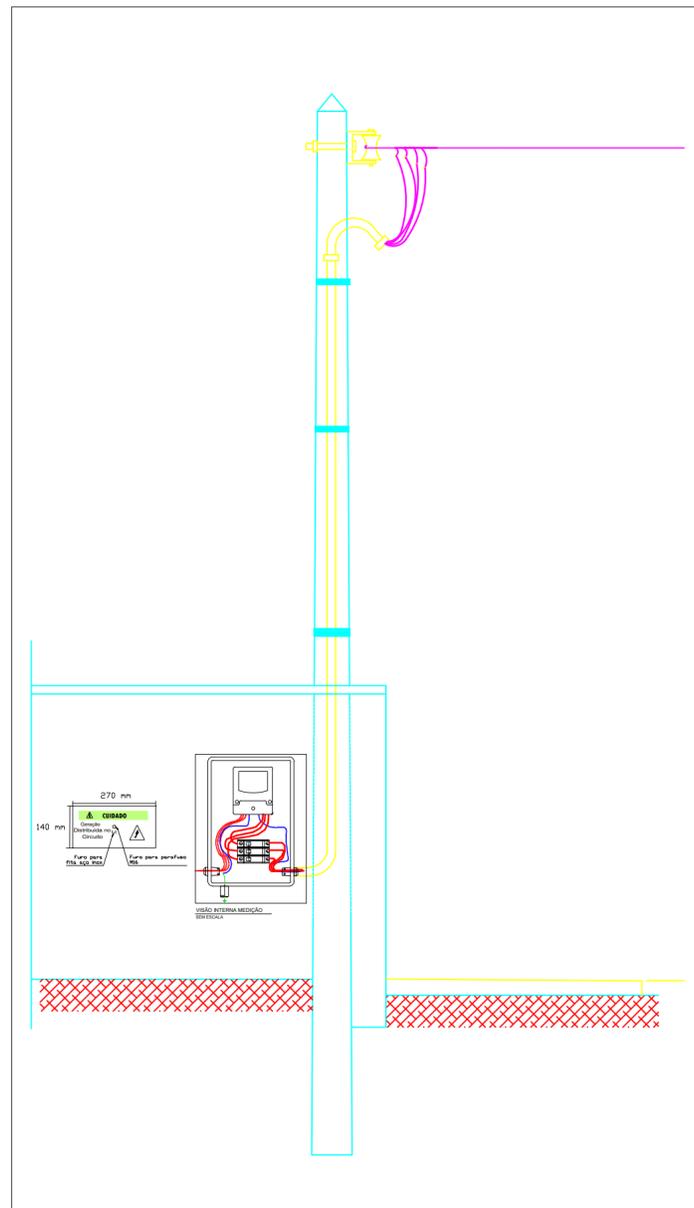

Legenda da Planta de Situação
SEMESCALA

CLIENTE:
CRAS

RESPONSÁVEL TÉCNICO:
YOLANDA LORENA MOREIRA GOMES

CREA:
061879808-0/CE

ASSINATURA DO RESPONSÁVEL TÉCNICO:


PRANCHA:
Diagrama Elétrico Fotovoltaico
Padrão de Entrada
Esquema de Aterramento
Inversor e Proteções
Planta de Situação



Padrão de Entrada
SEMESCALA



Inversor e Proteções
SEMESCALA

Planta de Situação
SEMESCALA

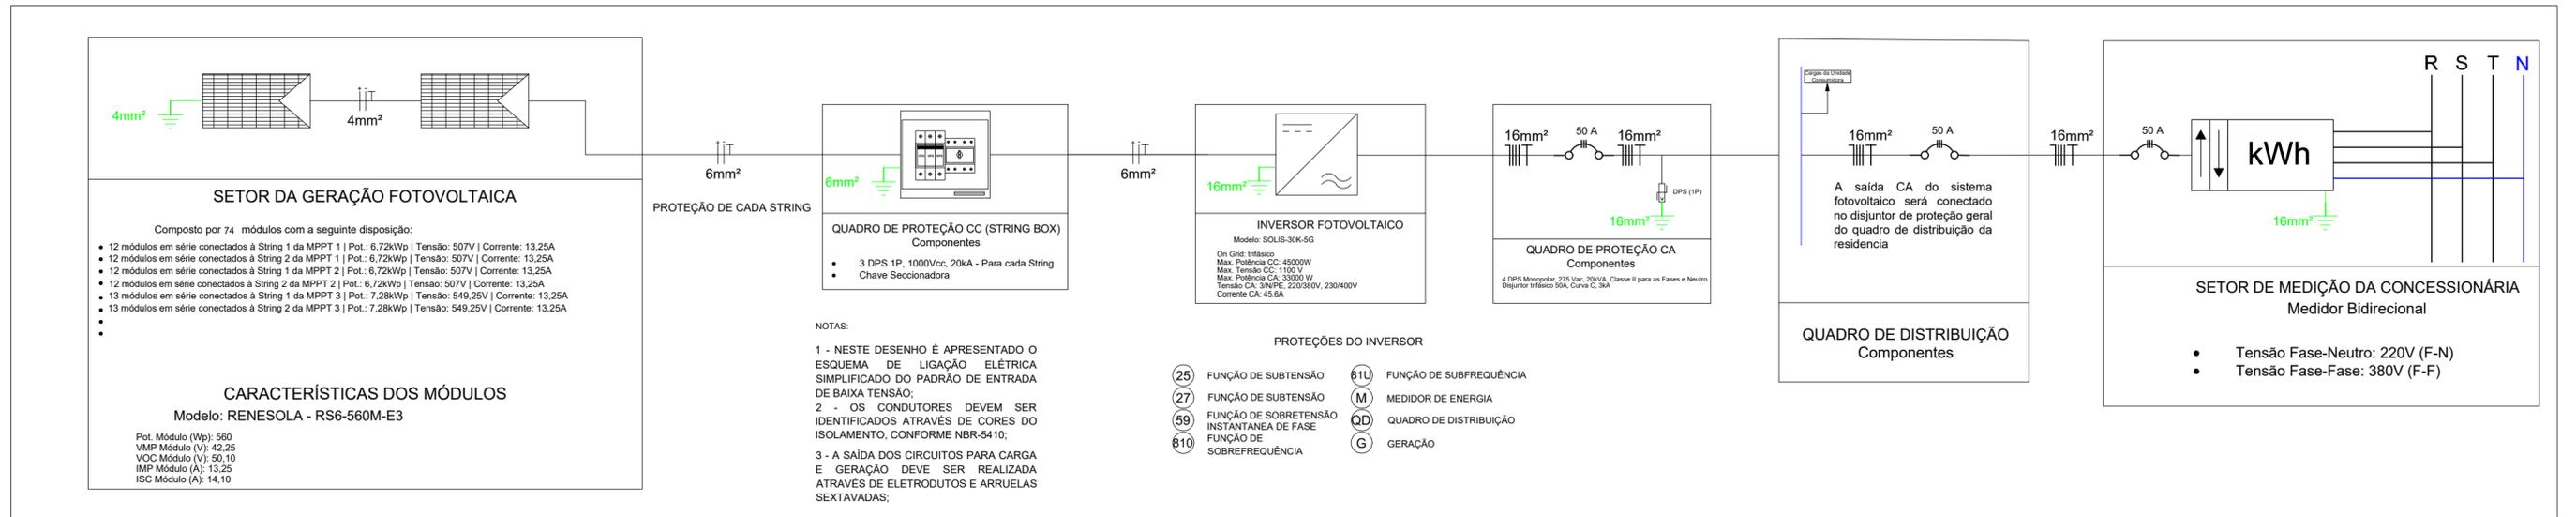


Projeto Elétrico Fotovoltaico
SEMESCALA


ANEXO 24

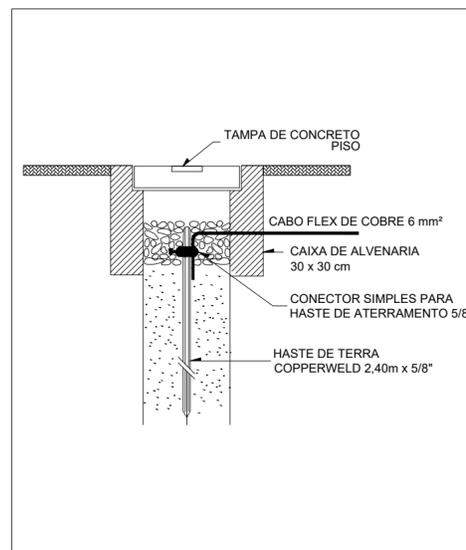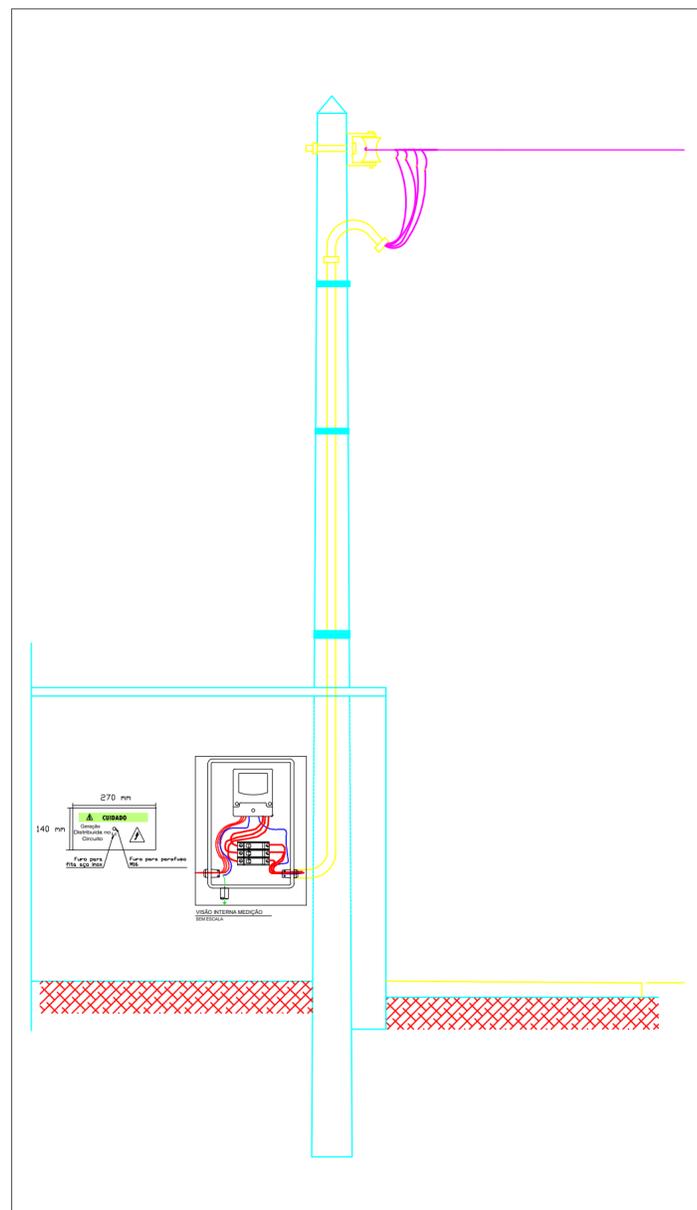


Esquema de Aterramento
SEMESCALA

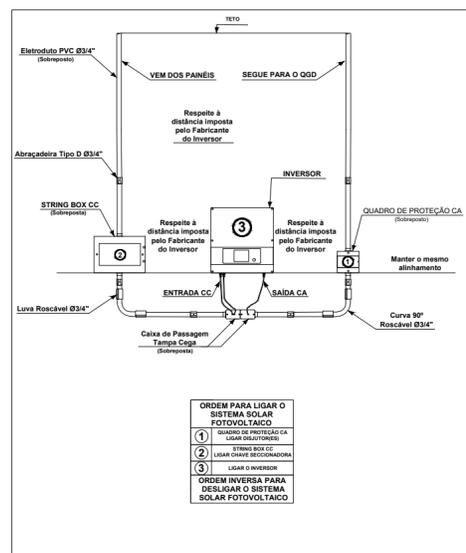


Inversor e Proteções
SEMESCALA

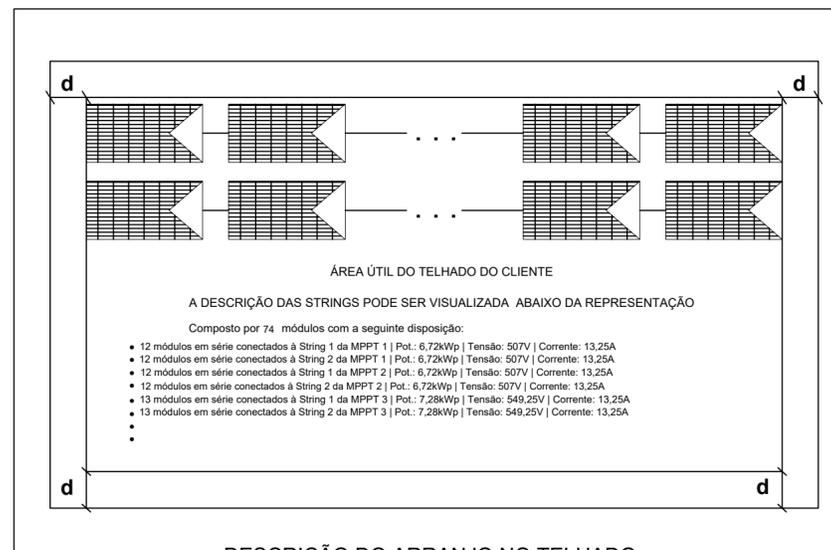

DESCRIÇÃO DO ARRANJO NO TELHADO

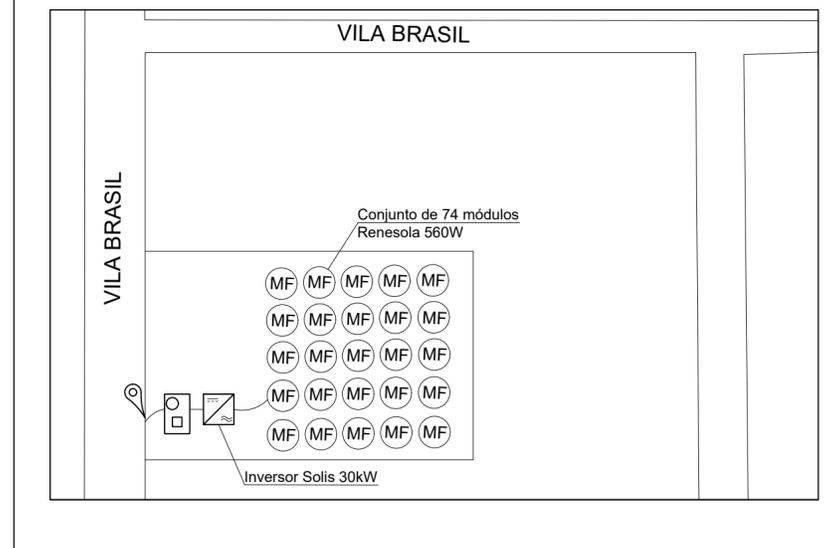

Planta de Situação
SEMESCALA

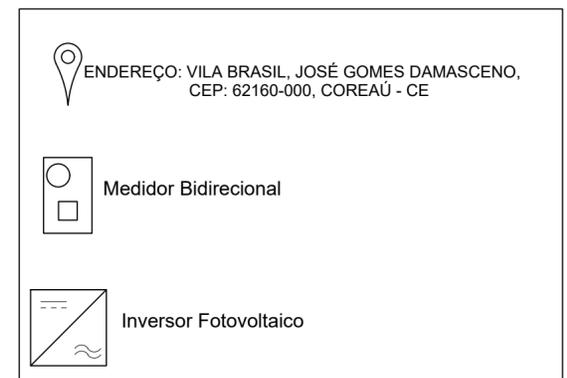

Legenda da Planta de Situação
SEMESCALA

CLIENTE:
CEI MARIA SOCORRO ARAUJO


RESPONSÁVEL TÉCNICO:
YOLANDA LORENA MOREIRA GOMES

CREA:
061879808-0/CE

ASSINATURA DO RESPONSÁVEL TÉCNICO:







PRANCHA:
Diagrama Elétrico Fotovoltaico
Padrão de Entrada
Esquema de Aterramento
Inversor e Proteções
Planta de Situação



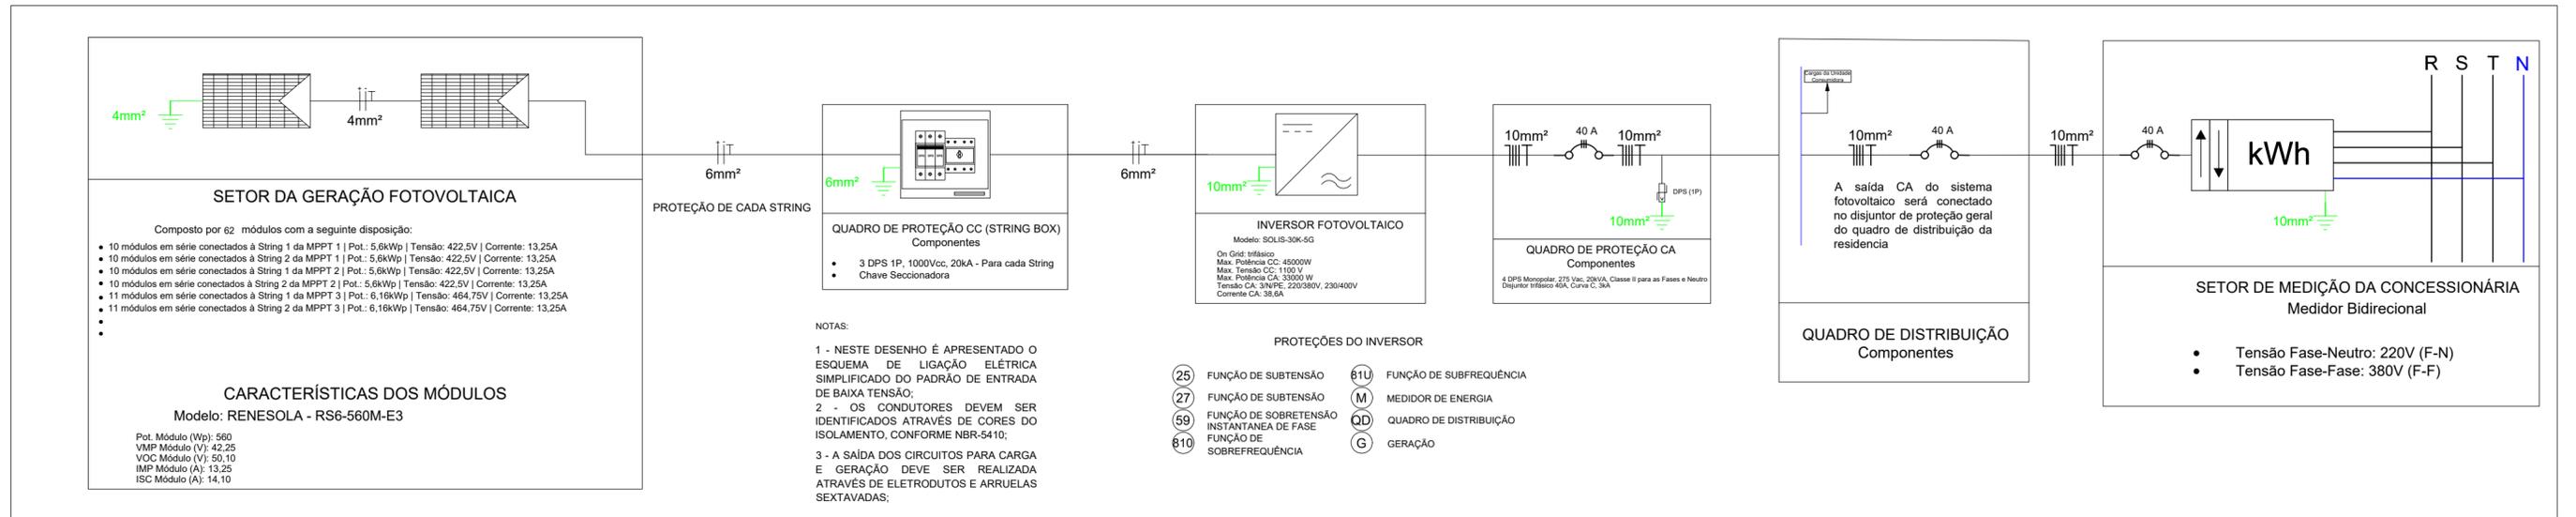

Projeto Elétrico Fotovoltaico
SEMESCALA

ANEXO 25

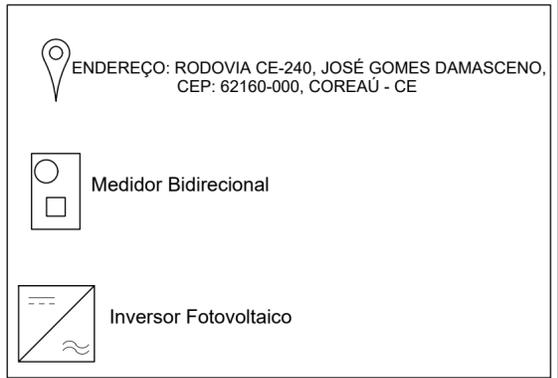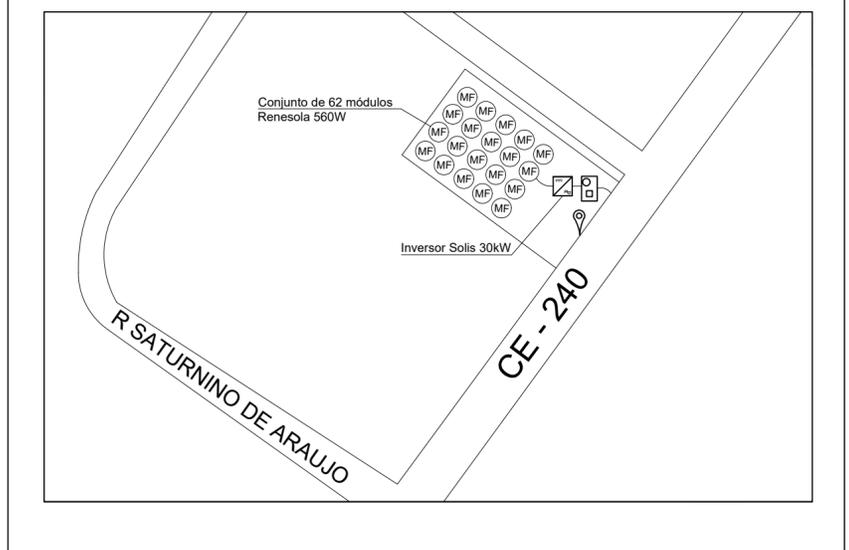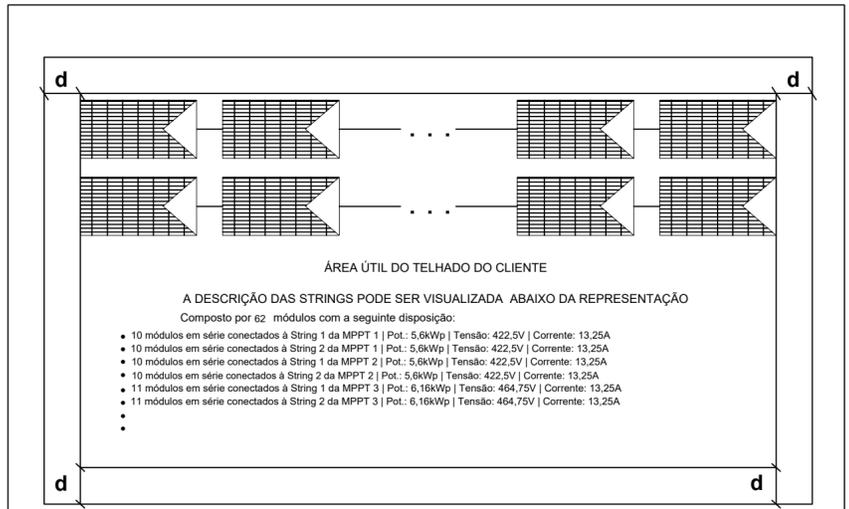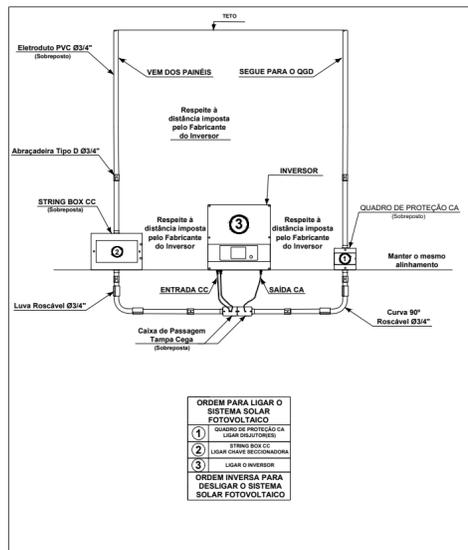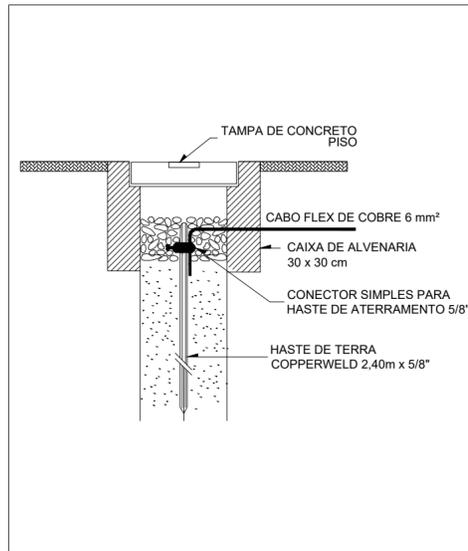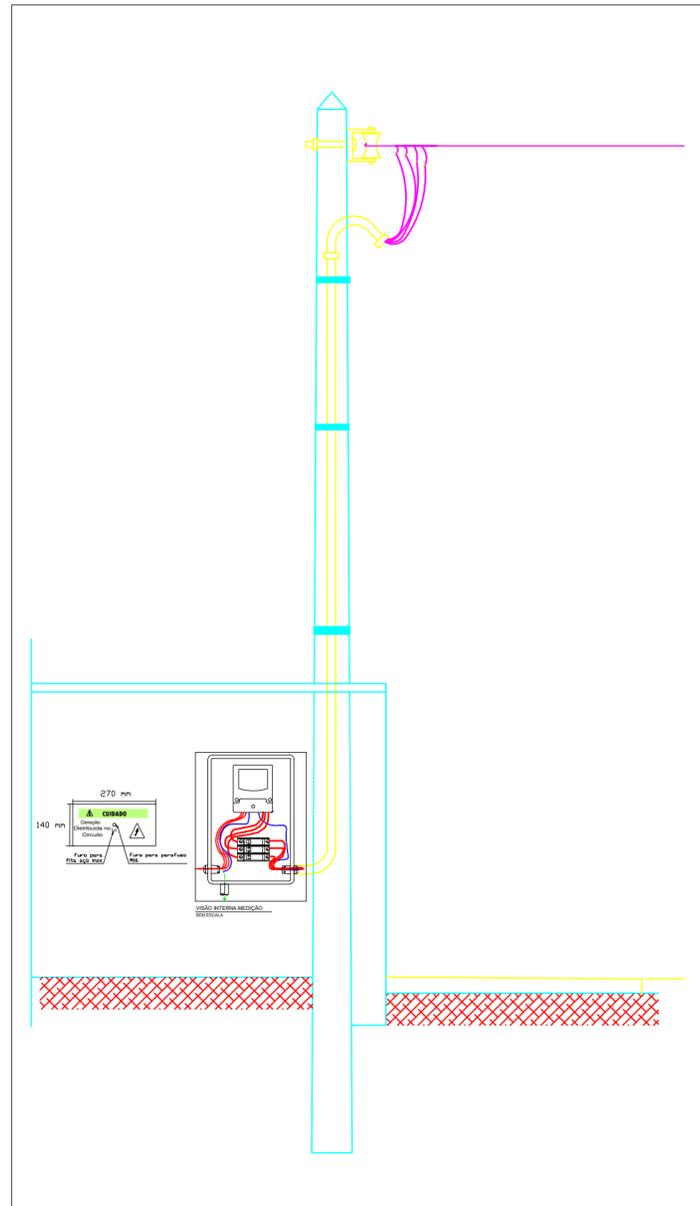

CLIENTE:
CEI PROF MARIA ZILMAR


RESPONSÁVEL TÉCNICO:
YOLANDA LORENA MOREIRA GOMES

CREA:
061879808-0/CE

ASSINATURA DO RESPONSÁVEL TÉCNICO:



PRANCHA:
Diagrama Elétrico Fotovoltaico
Padrão de Entrada
Esquema de Aterramento
Inversor e Proteções
Planta de Situação

PREFEITURA MUNICIPAL DE COREAÚ
UMA CIDADE DE TODOS

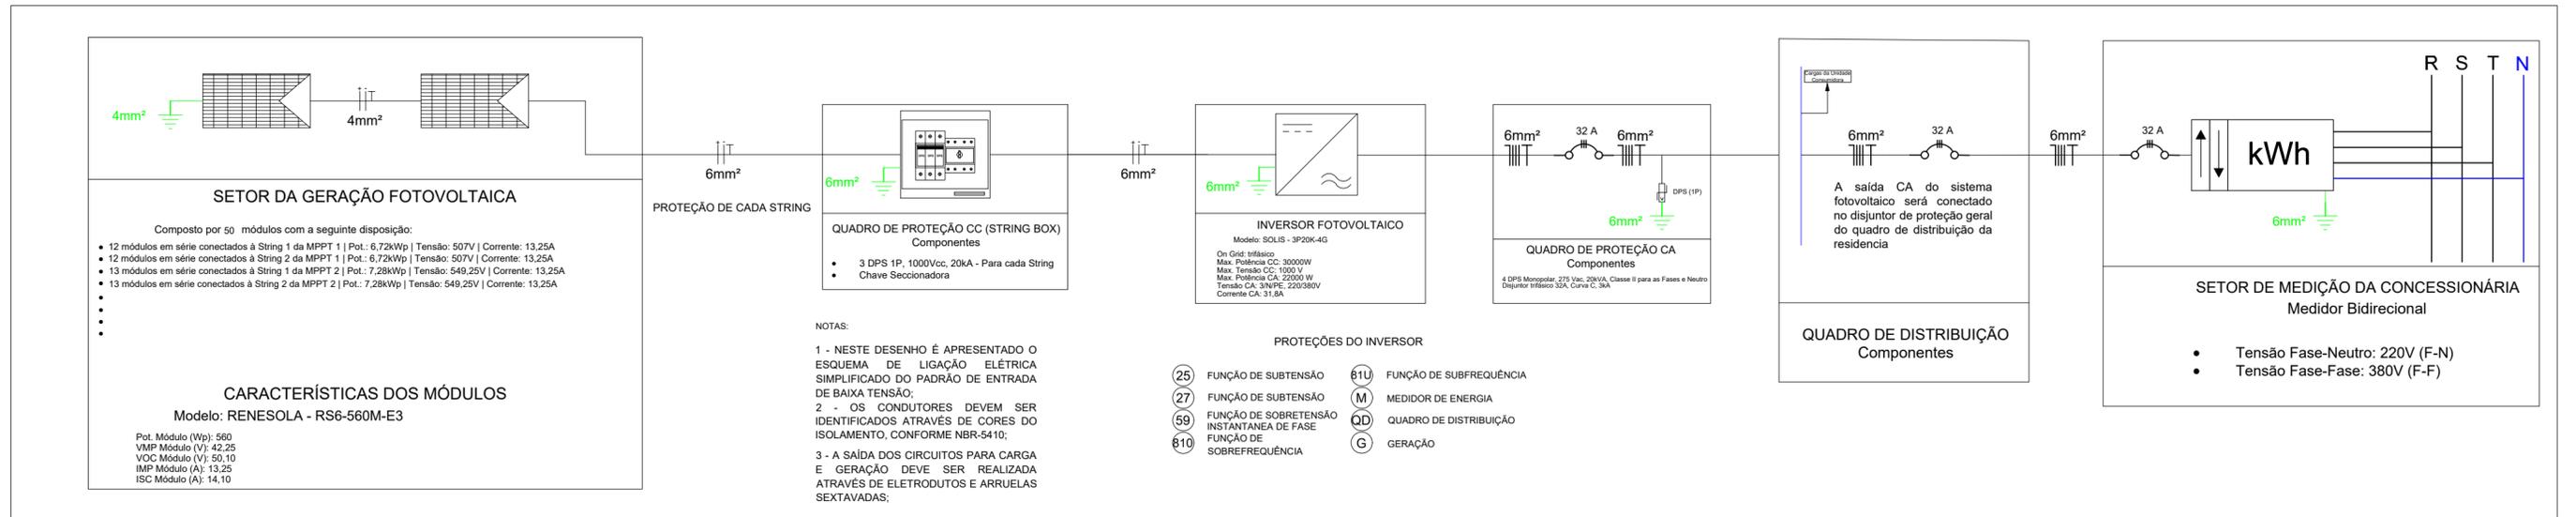


Projeto Elétrico Fotovoltaico
SEMESCALA


ANEXO 26

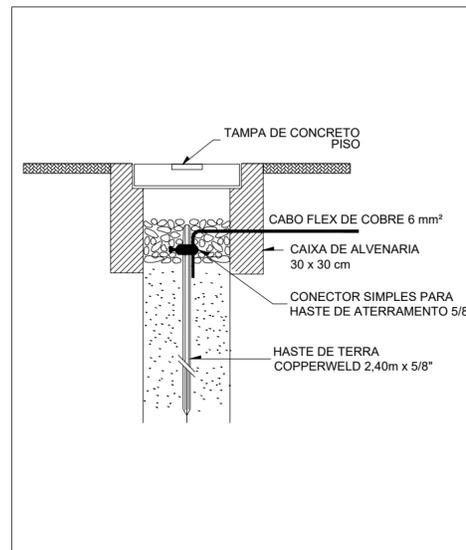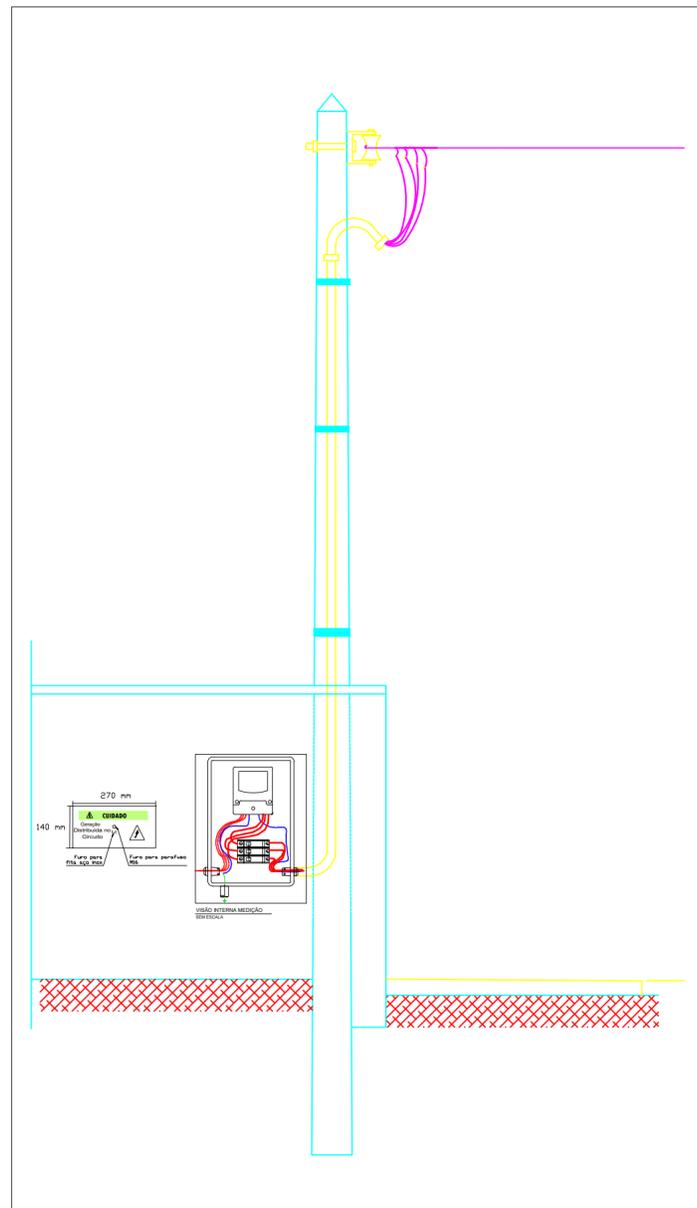


Esquema de Aterramento
SEMESCALA

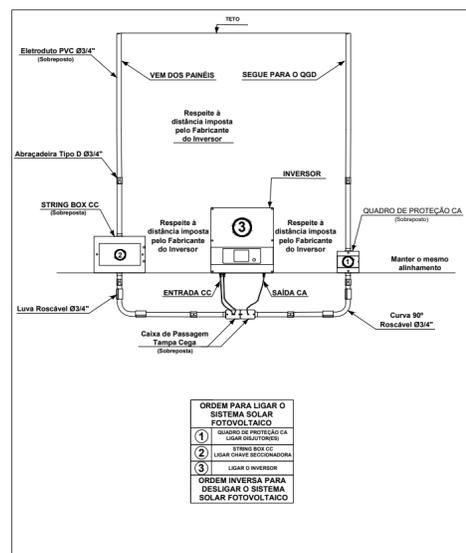


Inversor e Proteções
SEMESCALA

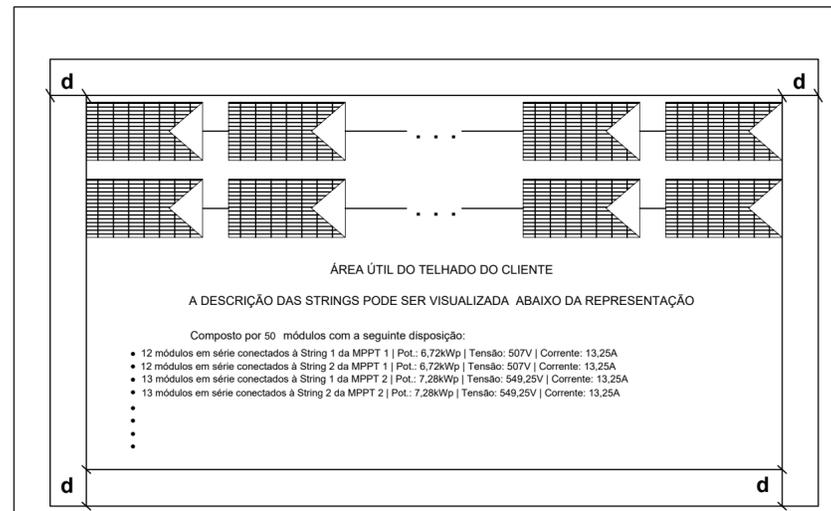

DESCRIÇÃO DO ARRANJO NO TELHADO

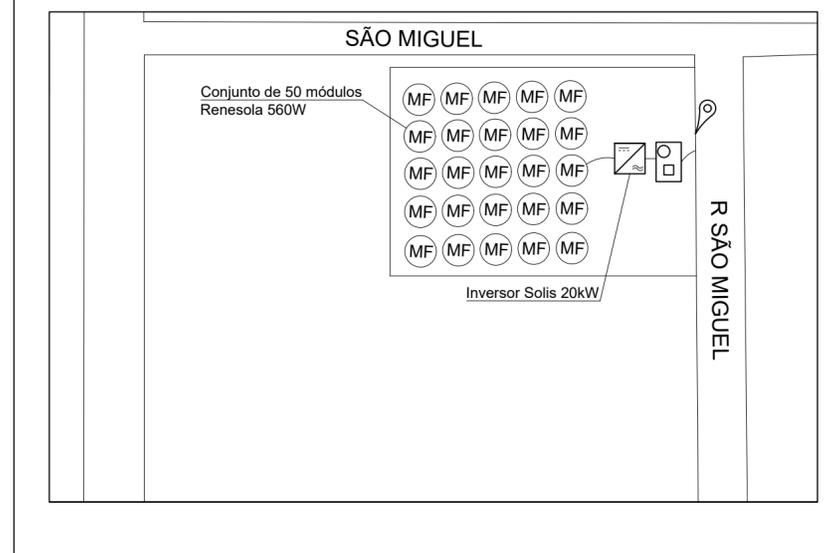

Planta de Situação
SEMESCALA

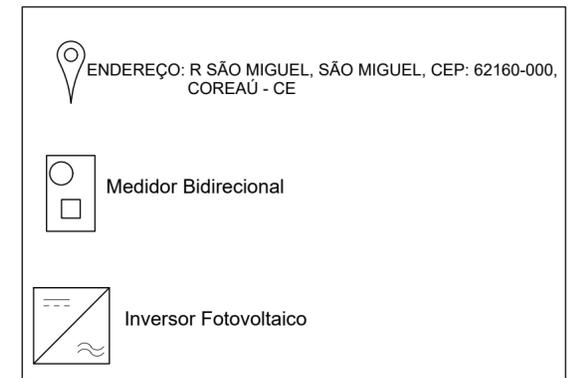

Legenda da Planta de Situação
SEMESCALA

CLIENTE:
ESCOLA NSA DA PAZ


RESPONSÁVEL TÉCNICO:
YOLANDA LORENA MOREIRA GOMES

CREA:
061879808-0/CE

ASSINATURA DO RESPONSÁVEL TÉCNICO:


PRANCHA:
Diagrama Elétrico Fotovoltaico
Padrão de Entrada
Esquema de Aterramento
Inversor e Proteções
Planta de Situação



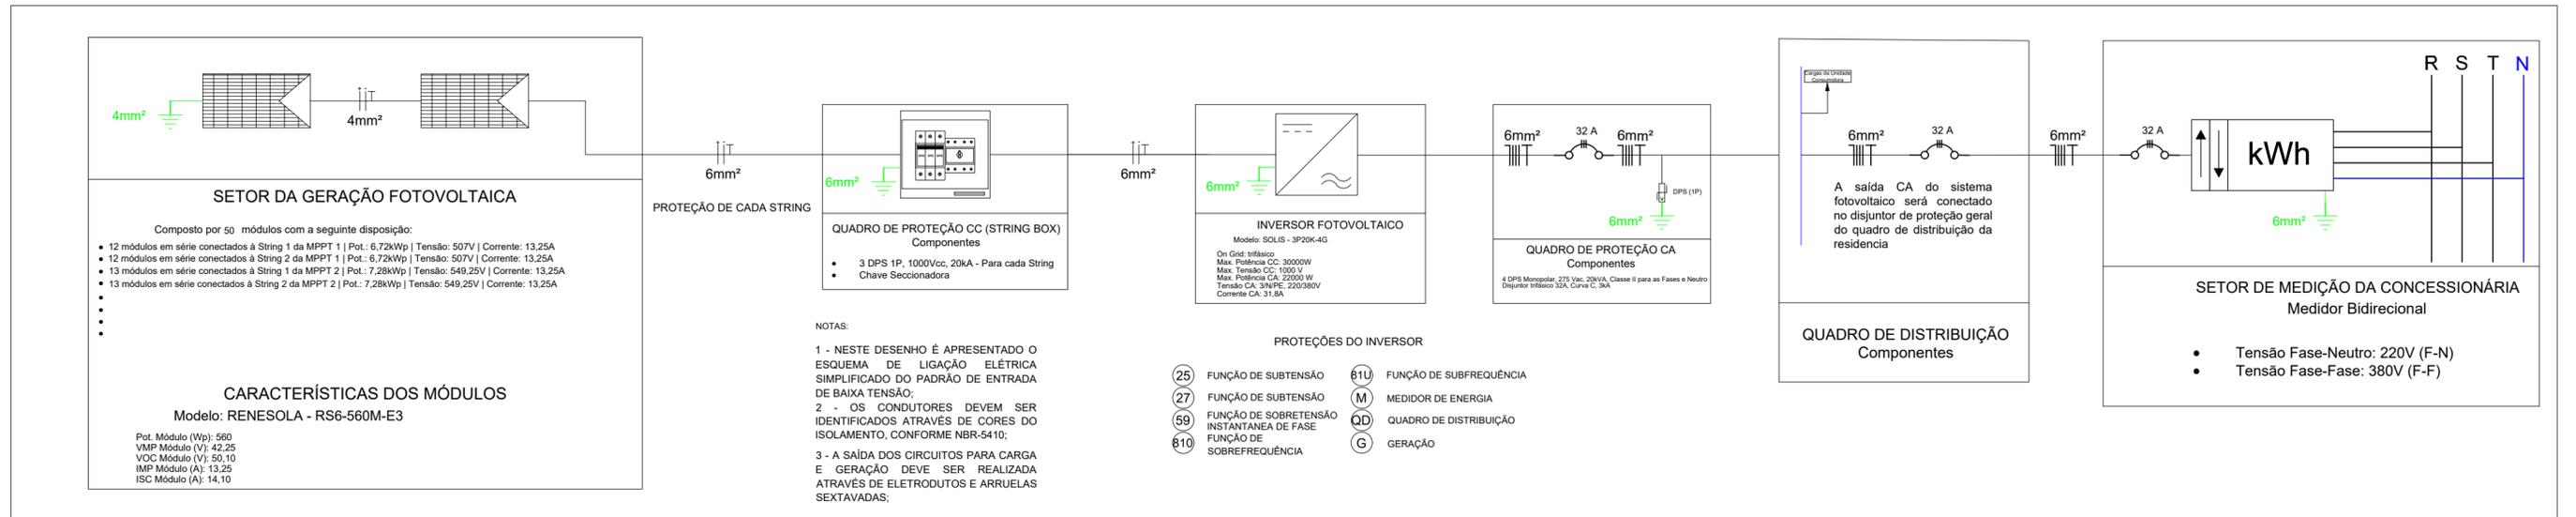


Projeto Elétrico Fotovoltaico
SEMESCALA


ANEXO 27

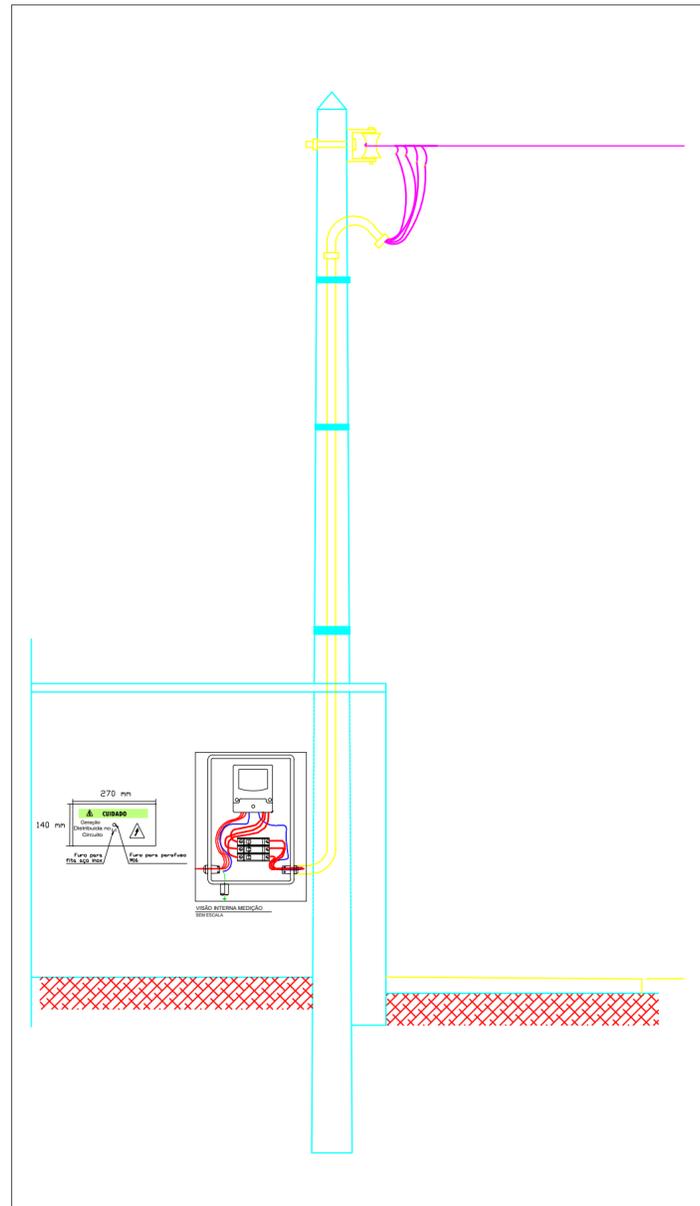


Padrão de Entrada
SEMESCALA

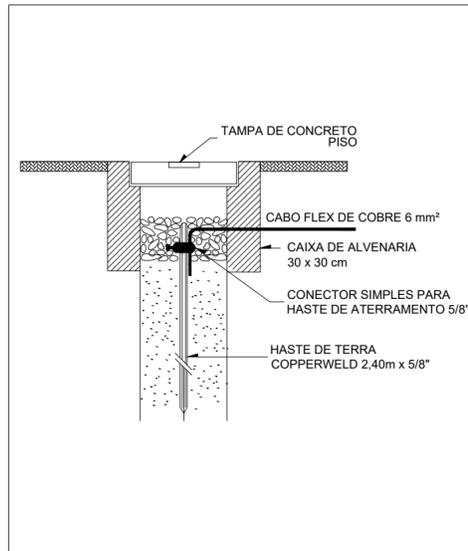


Esquema de Aterramento
SEMESCALA

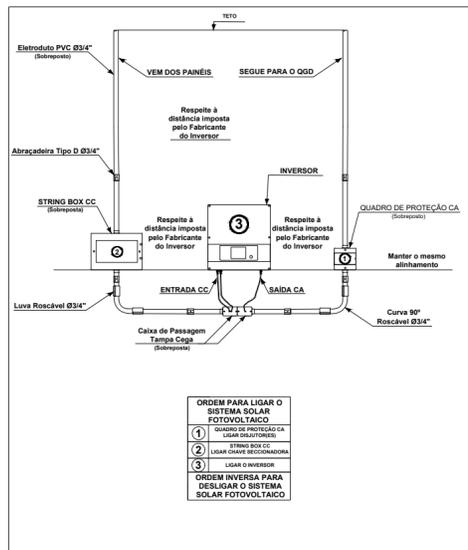


Inversor e Proteções
SEMESCALA

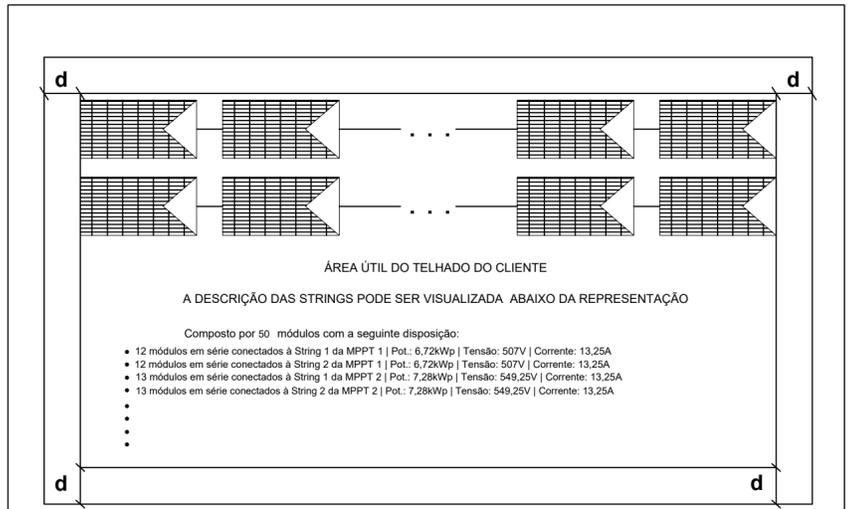

DESCRIBÇÃO DO ARRANJO NO TELHADO

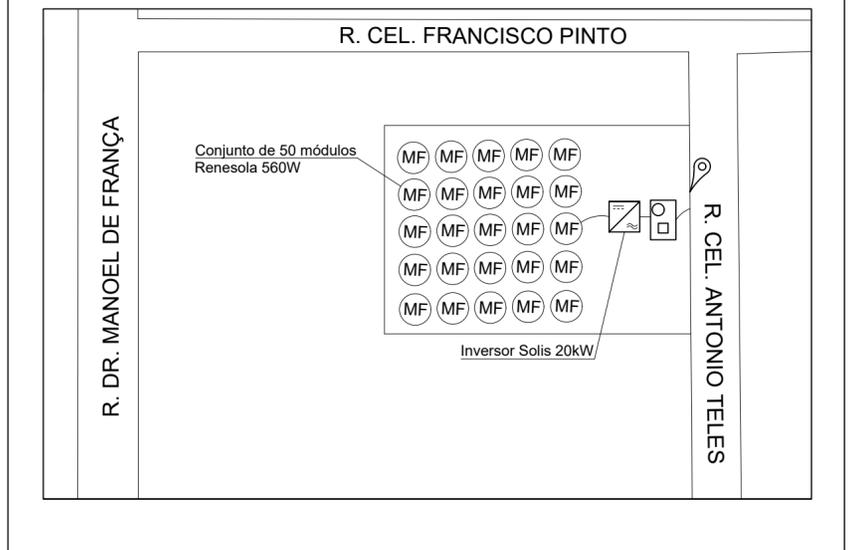

Planta de Situação
SEMESCALA

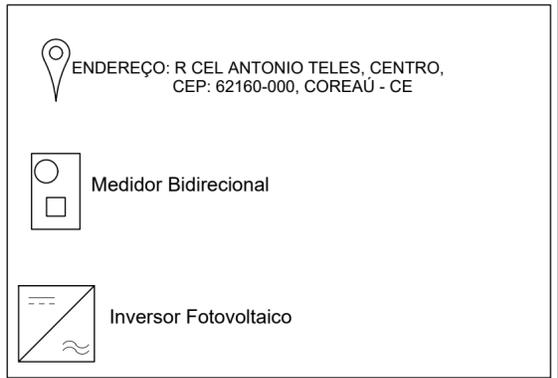

Legenda da Planta de Situação
SEMESCALA

CLIENTE:
UBS SÃO MIGUEL


RESPONSÁVEL TÉCNICO:
YOLANDA LORENA MOREIRA GOMES

CREA:
061879808-0/CE

ASSINATURA DO RESPONSÁVEL TÉCNICO:







PRANCHA:
Diagrama Elétrico Fotovoltaico
Padrão de Entrada
Esquema de Aterramento
Inversor e Proteções
Planta de Situação



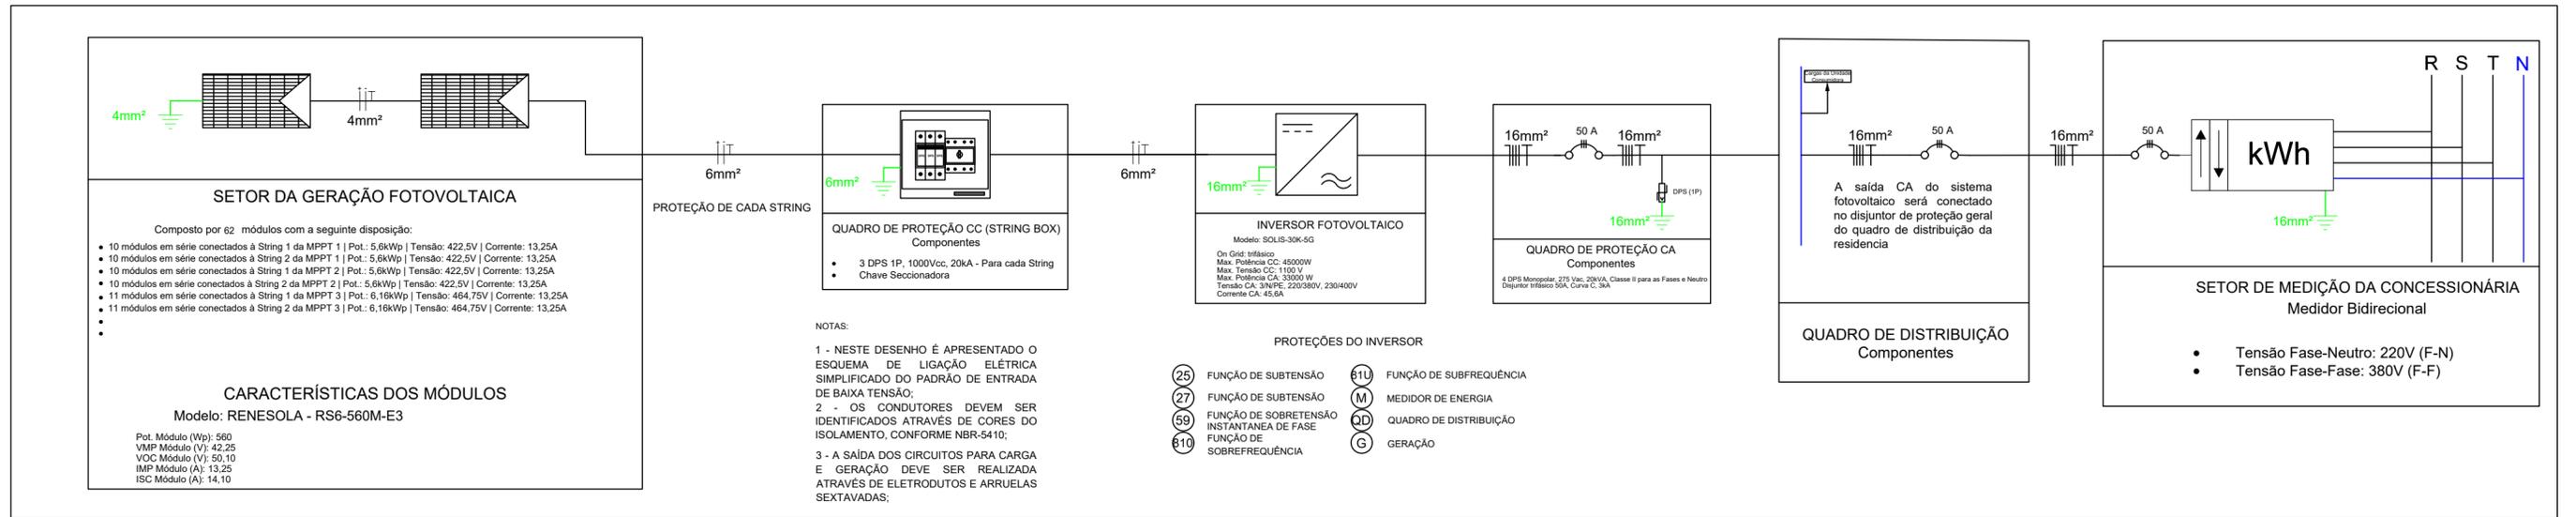

Projeto Elétrico Fotovoltaico
SEMESCALA

ANEXO 28

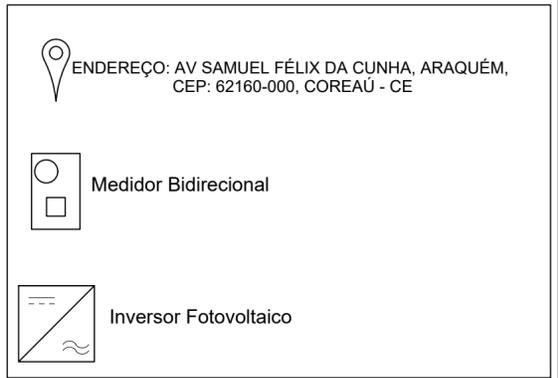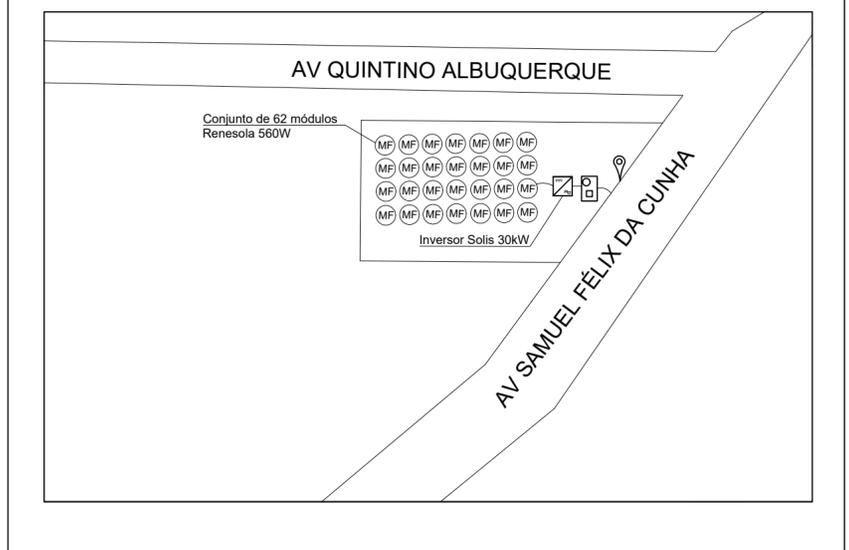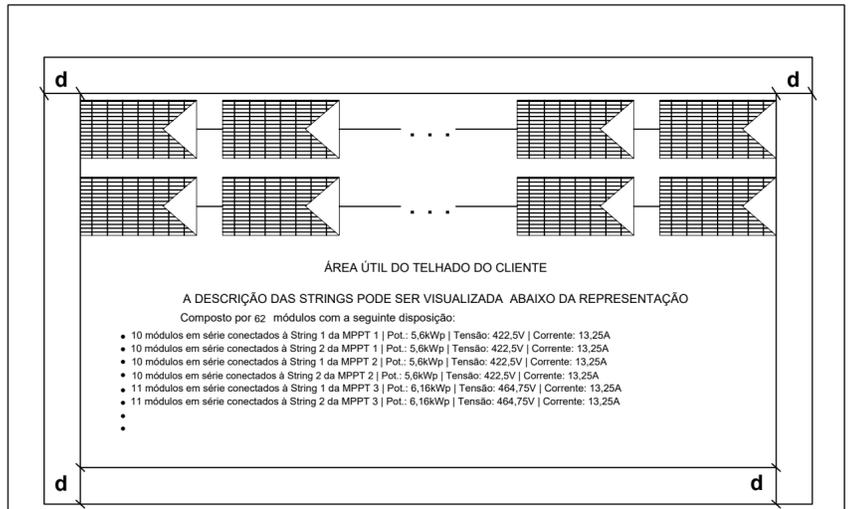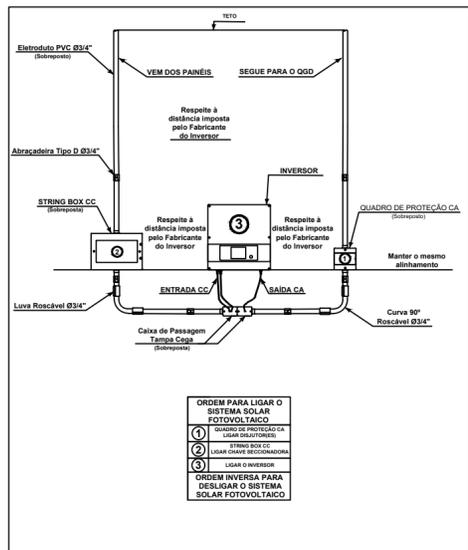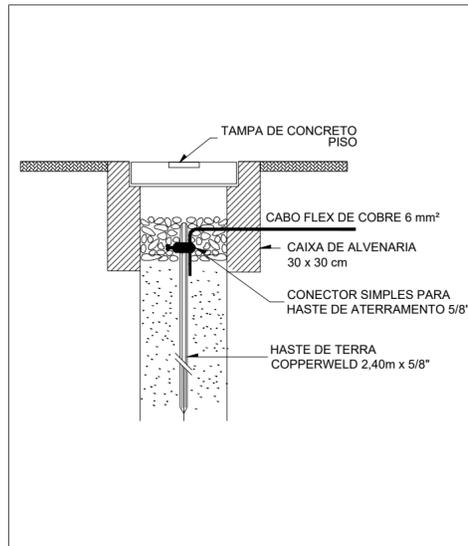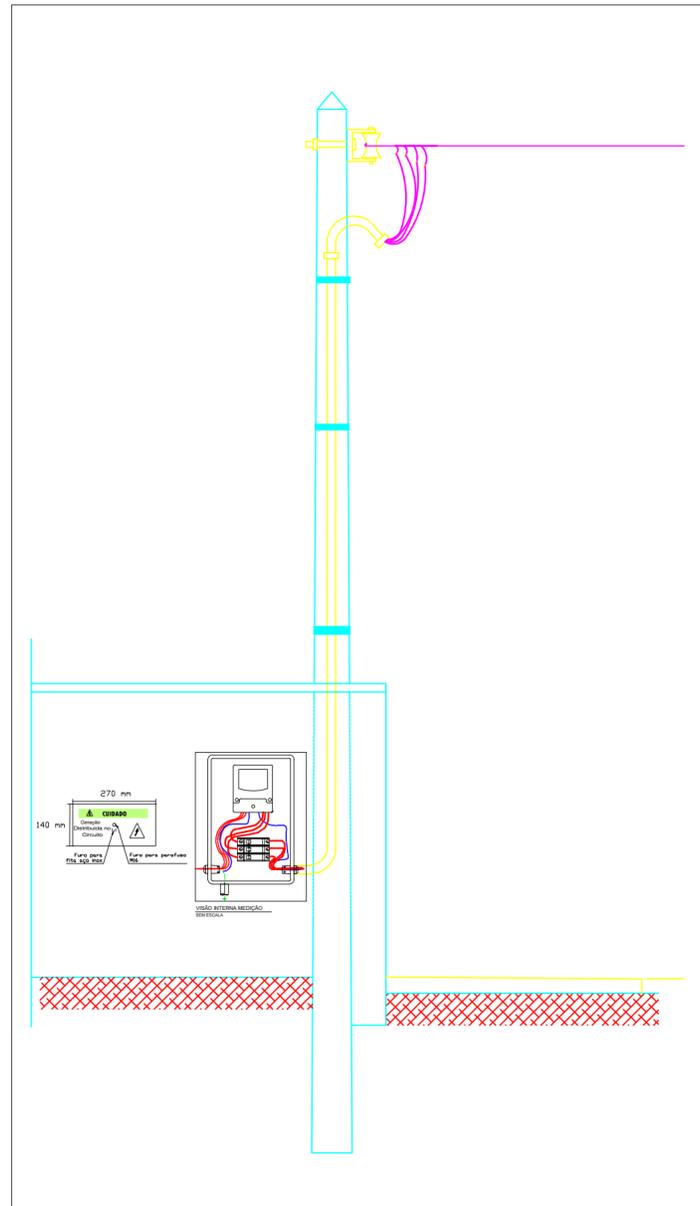

CLIENTE:
PSF - ARAQUÉM


RESPONSÁVEL TÉCNICO:
YOLANDA LORENA MOREIRA GOMES

CREA:
061879808-0/CE

ASSINATURA DO RESPONSÁVEL TÉCNICO:



PRANCHA:
Diagrama Elétrico Fotovoltaico
Padrão de Entrada
Esquema de Aterramento
Inversor e Proteções
Planta de Situação



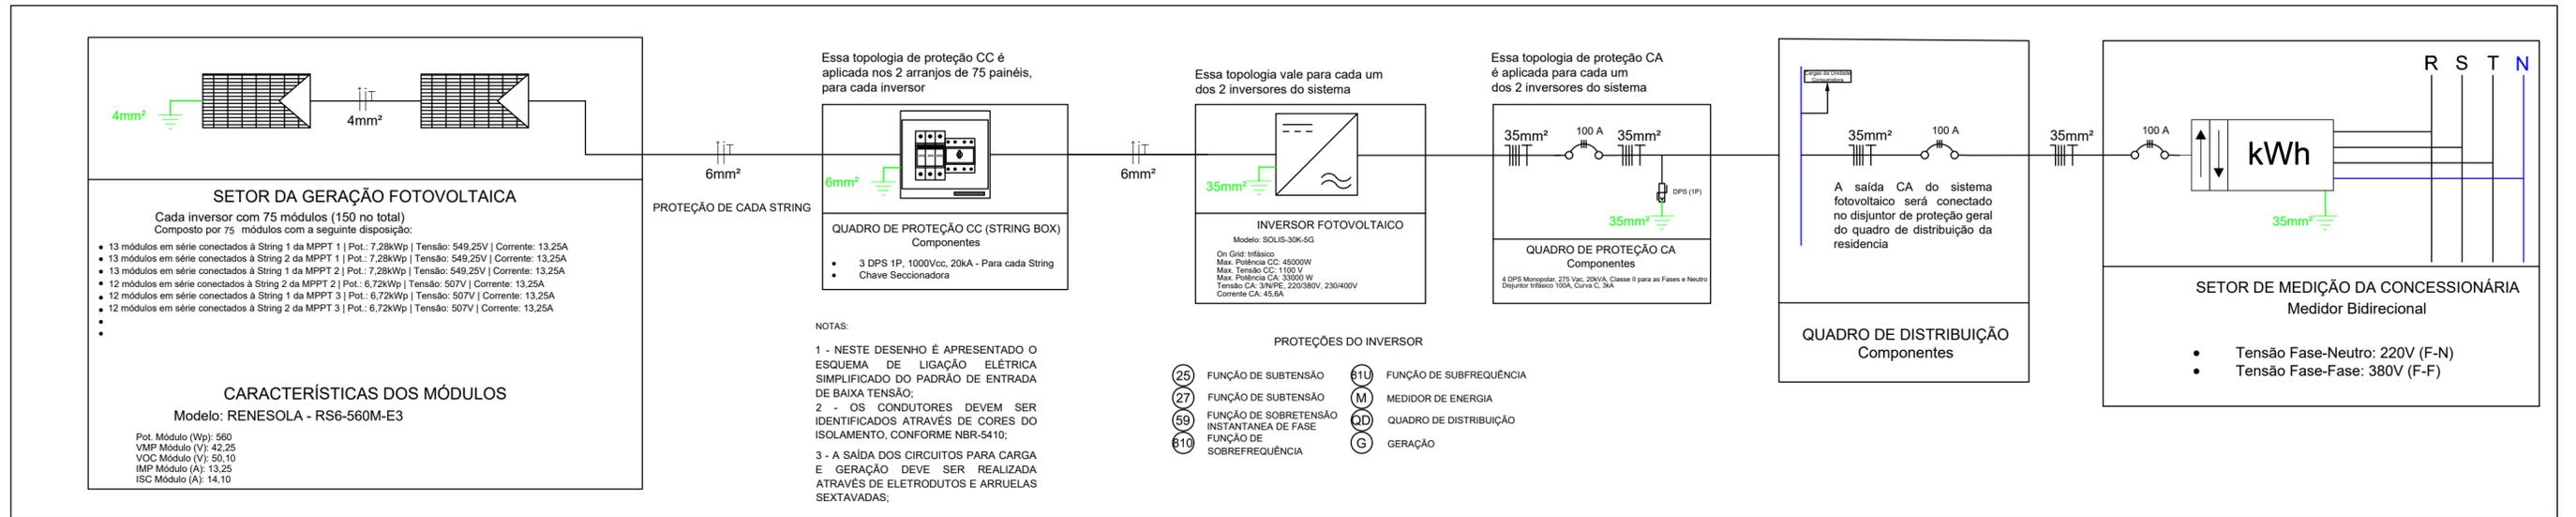


Projeto Elétrico Fotovoltaico
SEMESCALA


ANEXO 29

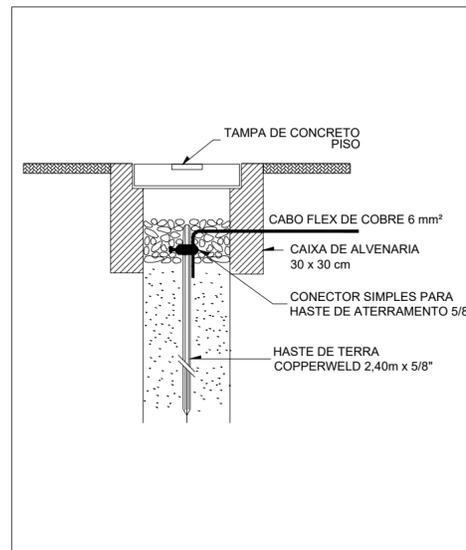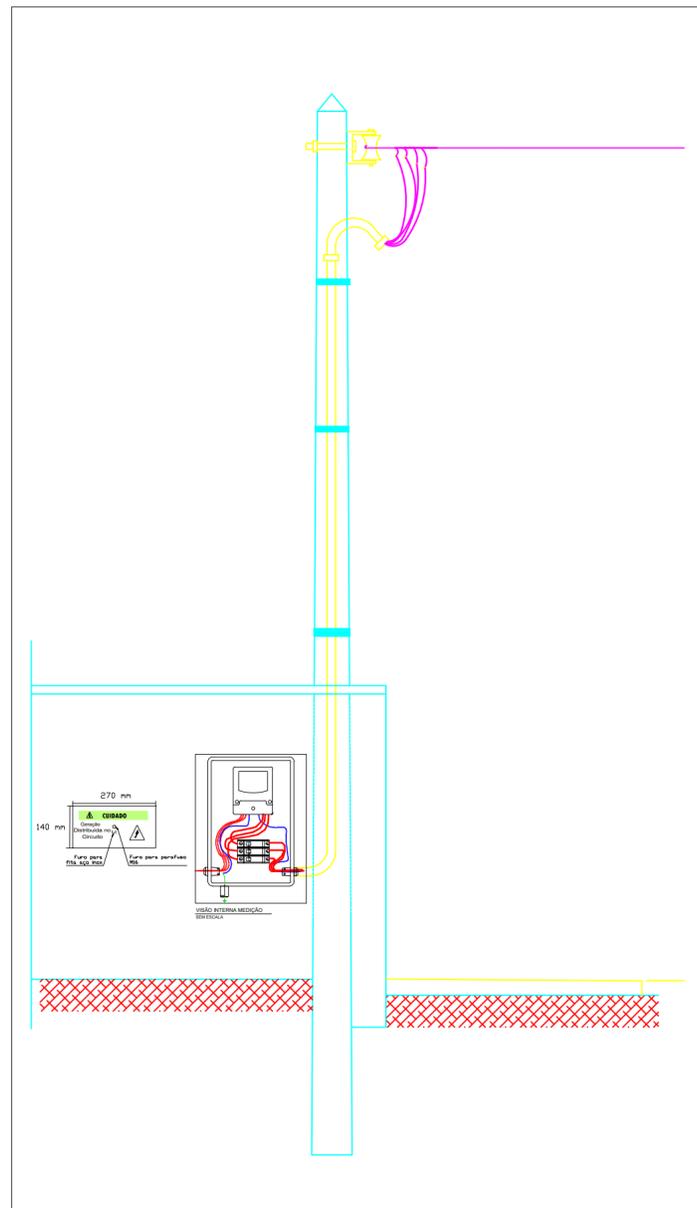


Esquema de Aterramento
SEMESCALA

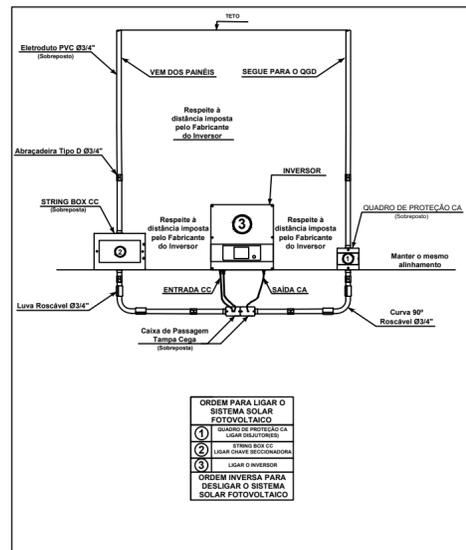


Inversor e Proteções
SEMESCALA

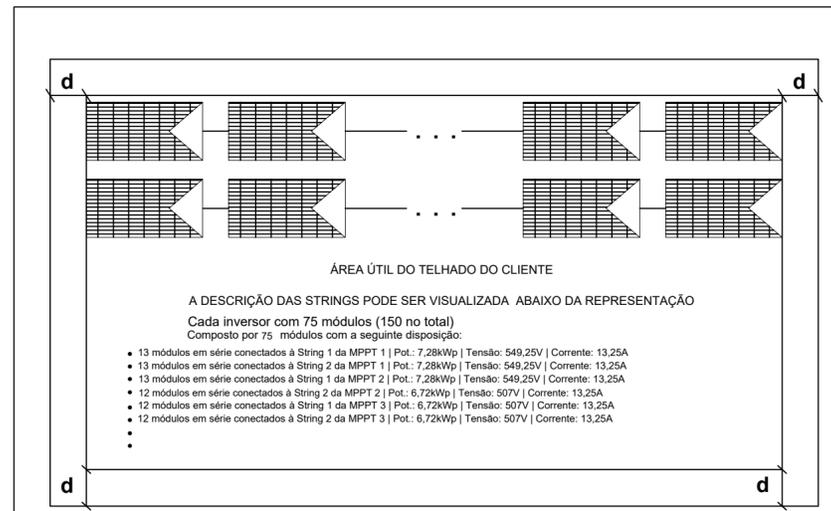

DESCRIBÇÃO DO ARRANJO NO TELHADO

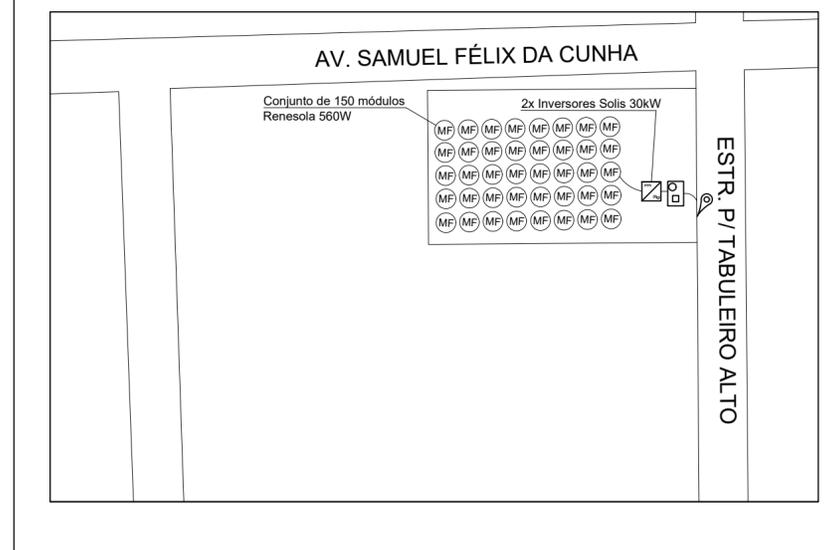

Planta de Situação
SEMESCALA

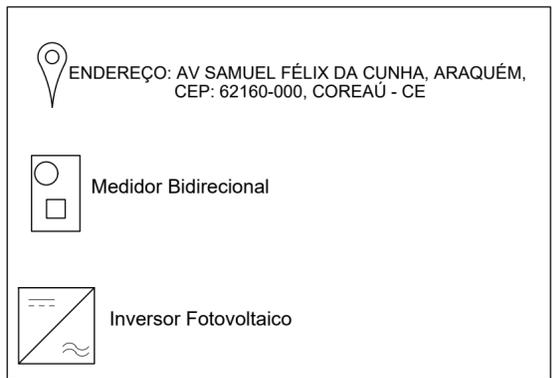

Legenda da Planta de Situação
SEMESCALA

CLIENTE:
ESCOLA SANTO ANTONIO


RESPONSÁVEL TÉCNICO:
YOLANDA LORENA MOREIRA GOMES

CREA:
061879808-0/CE

ASSINATURA DO RESPONSÁVEL TÉCNICO:



PRANCHA:
Diagrama Elétrico Fotovoltaico
Padrão de Entrada
Esquema de Aterramento
Inversor e Proteções
Planta de Situação



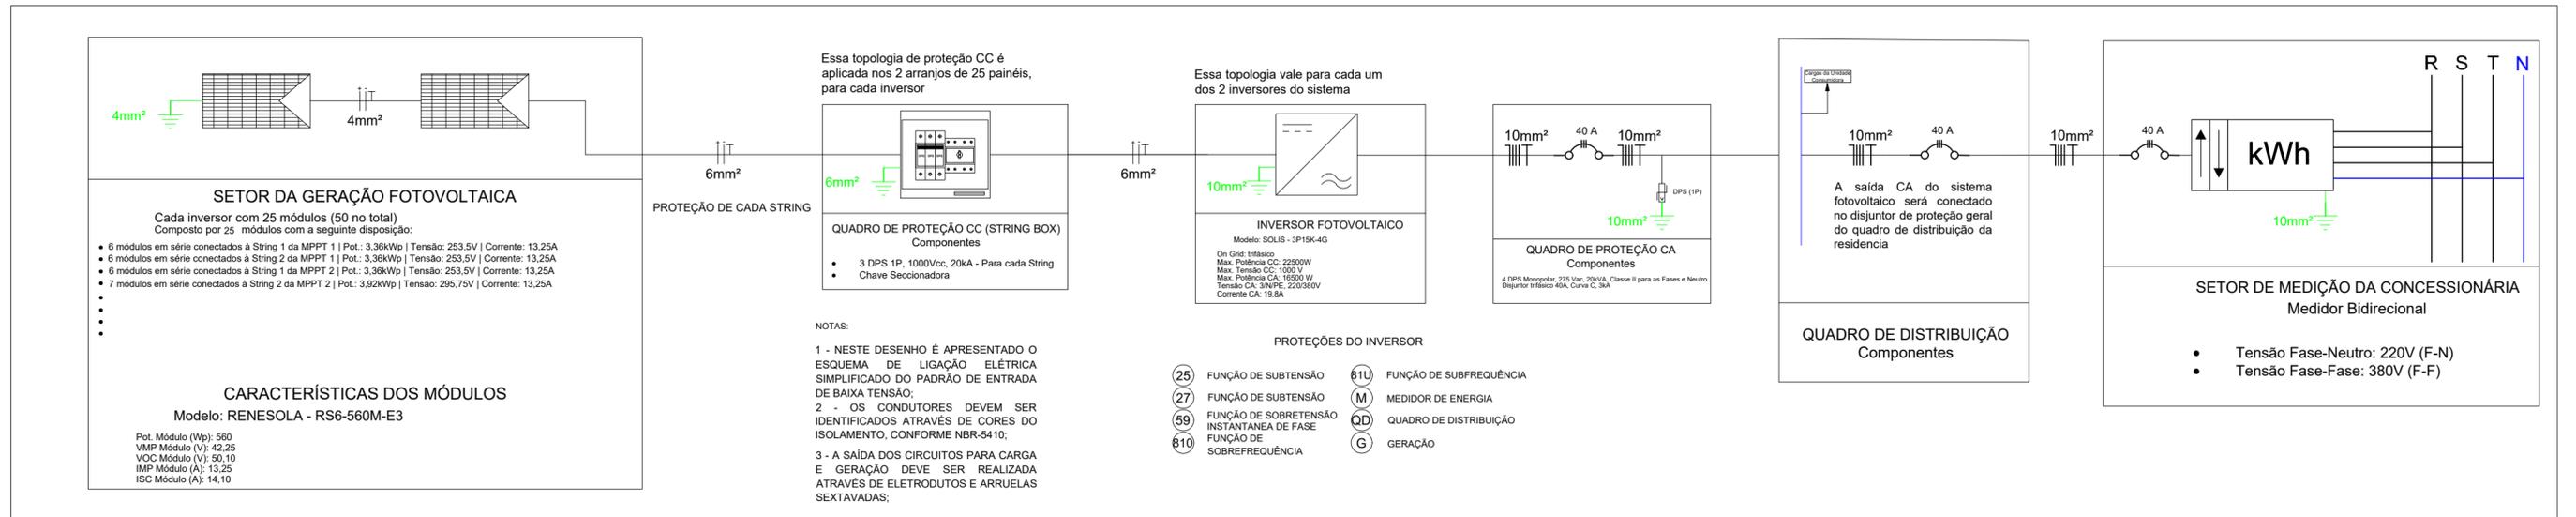


Projeto Elétrico Fotovoltaico
SEMESCALA


ANEXO 30

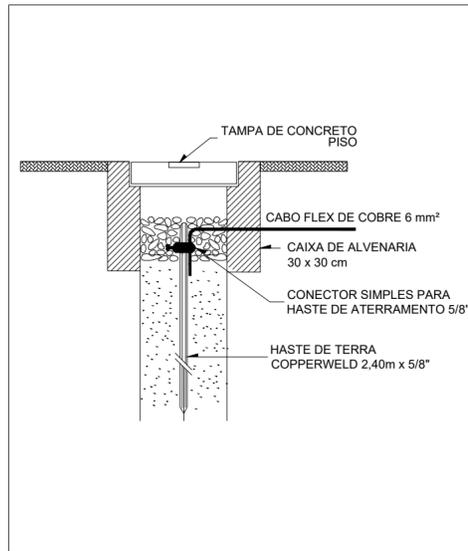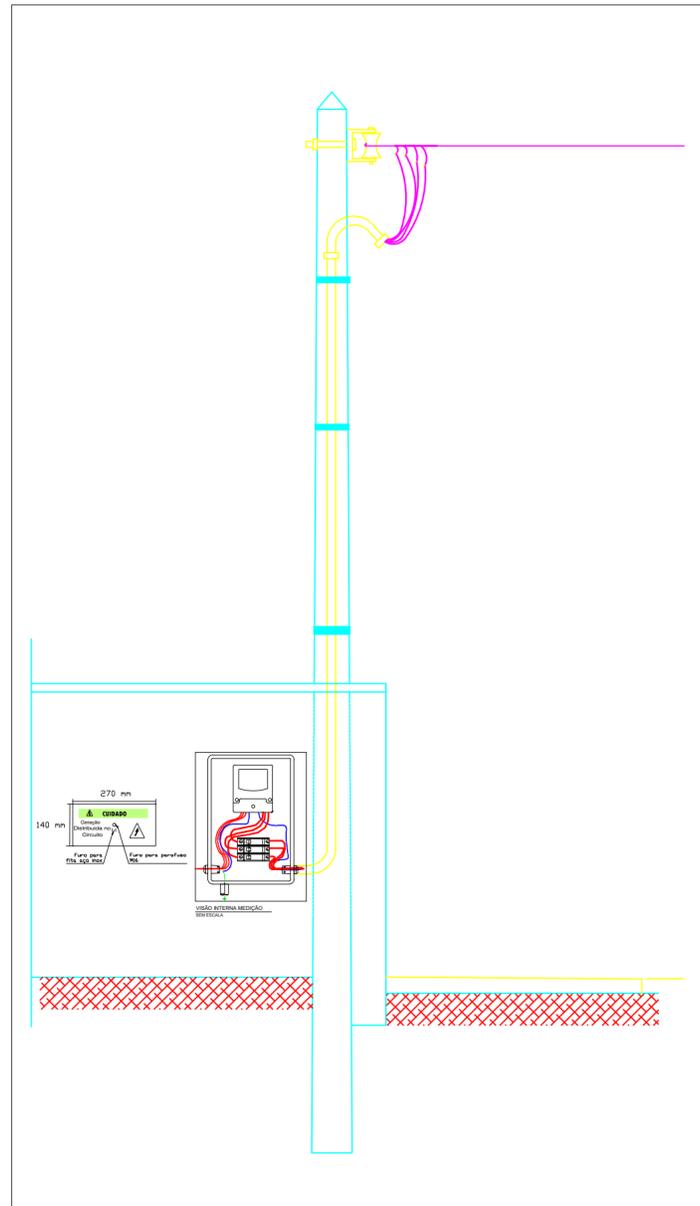


Esquema de Aterramento
SEMESCALA

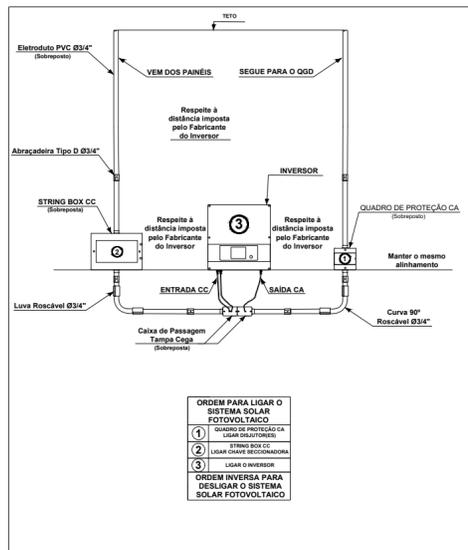


Inversor e Proteções
SEMESCALA

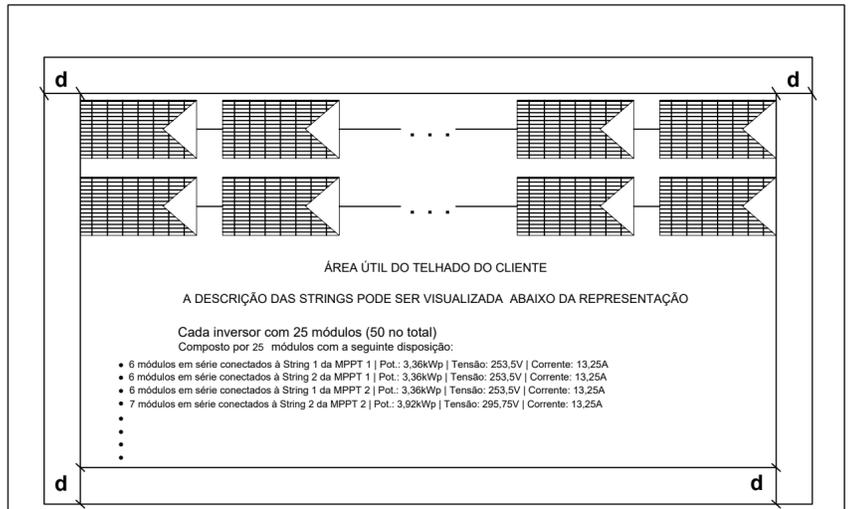

DESCRIÇÃO DO ARRANJO NO TELHADO

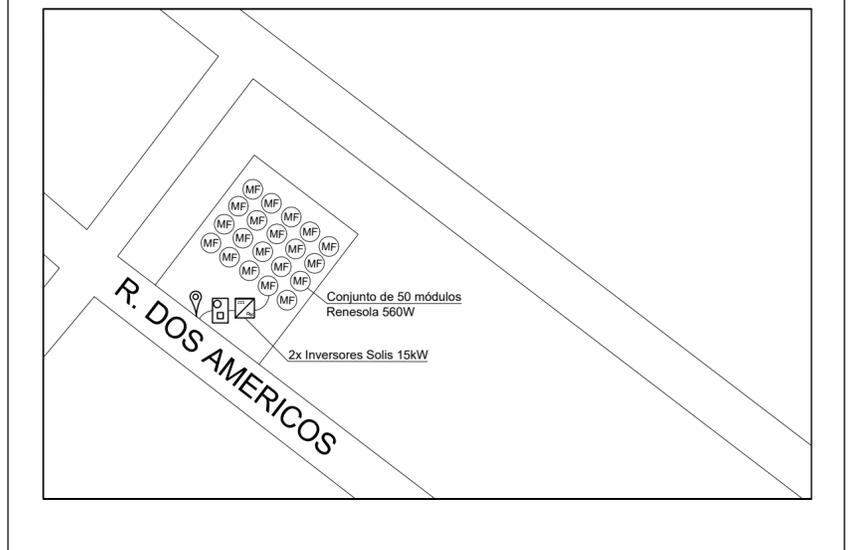

Planta de Situação
SEMESCALA

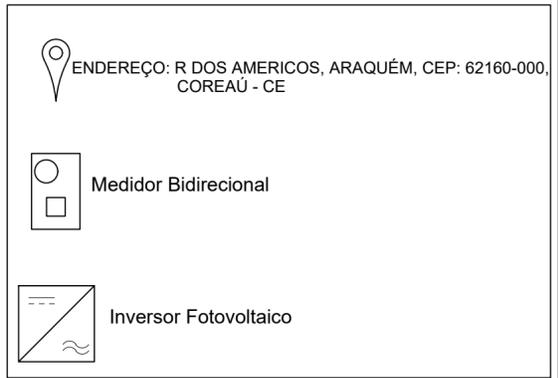

Legenda da Planta de Situação
SEMESCALA

CLIENTE:
CEI SANTA RITA


RESPONSÁVEL TÉCNICO:
YOLANDA LORENA MOREIRA GOMES

CREA:
061879808-0/CE

ASSINATURA DO RESPONSÁVEL TÉCNICO:






PRANCHA:
Diagrama Elétrico Fotovoltaico
Padrão de Entrada
Esquema de Aterramento
Inversor e Proteções
Planta de Situação



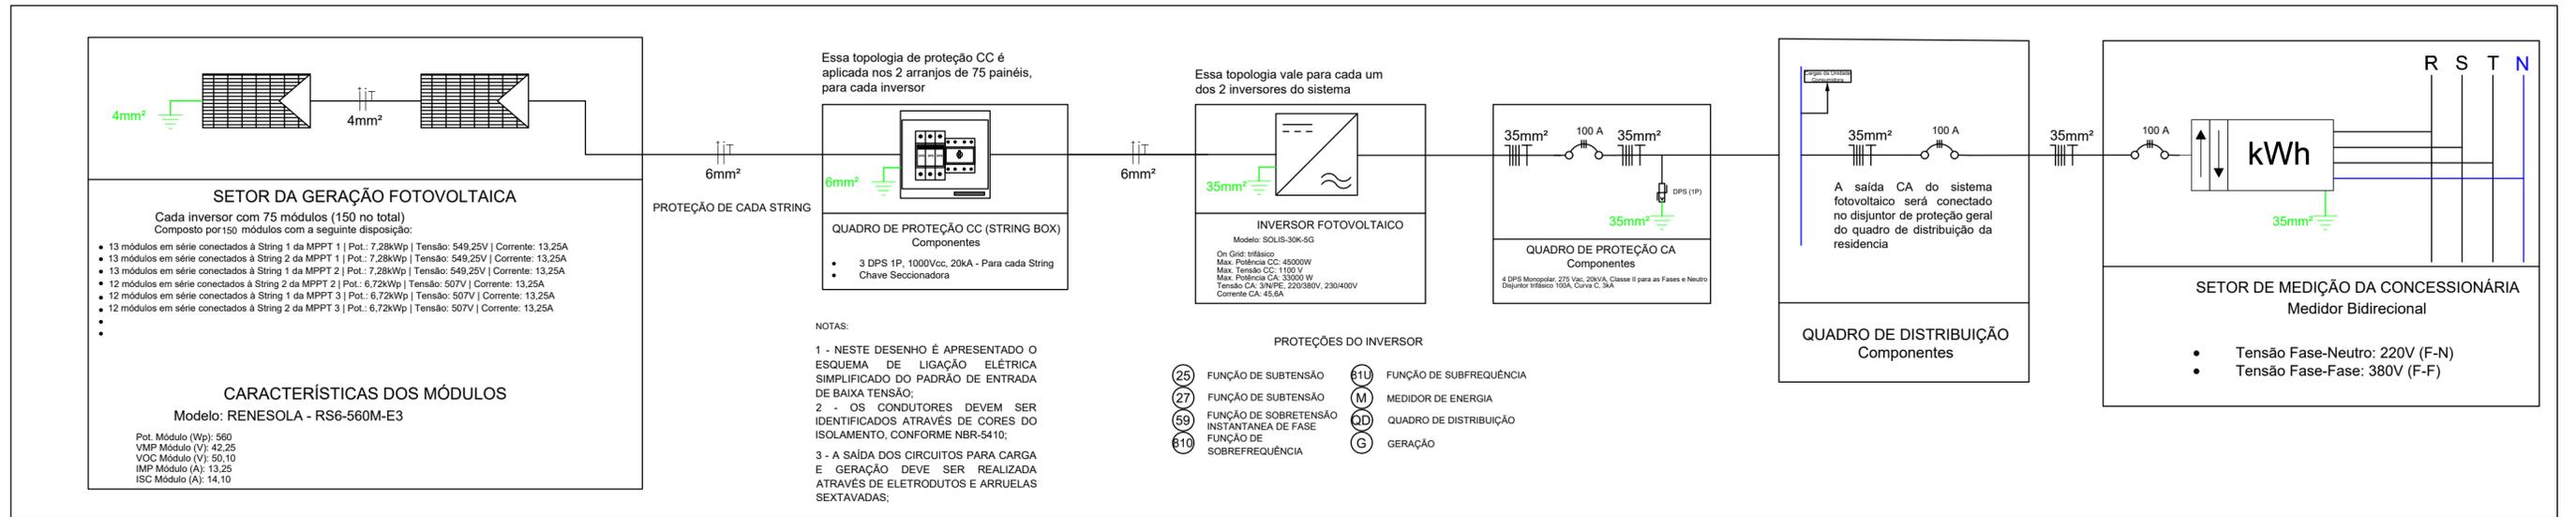

Projeto Elétrico Fotovoltaico
SEMESCALA

ANEXO 31

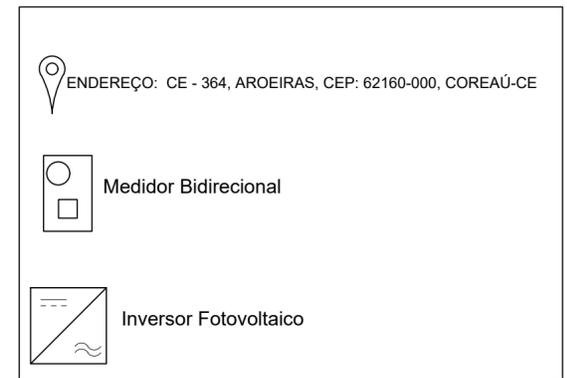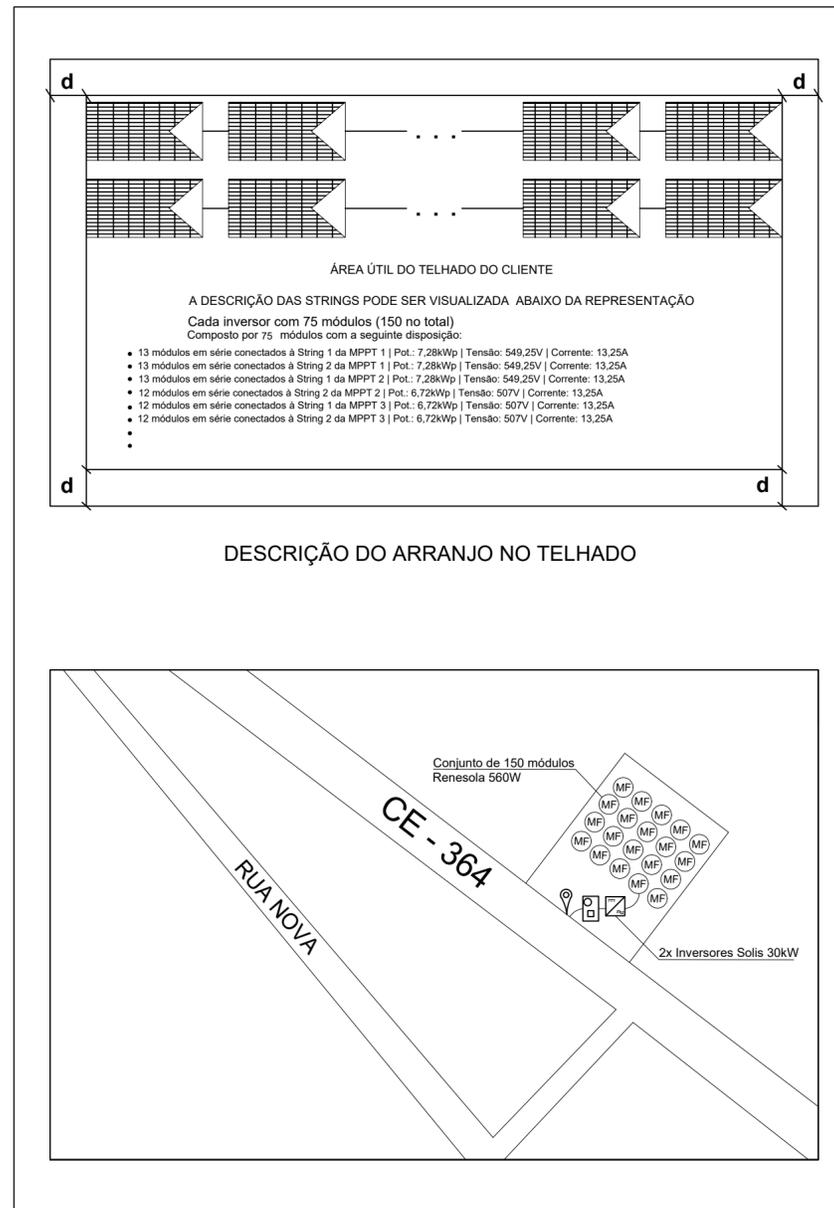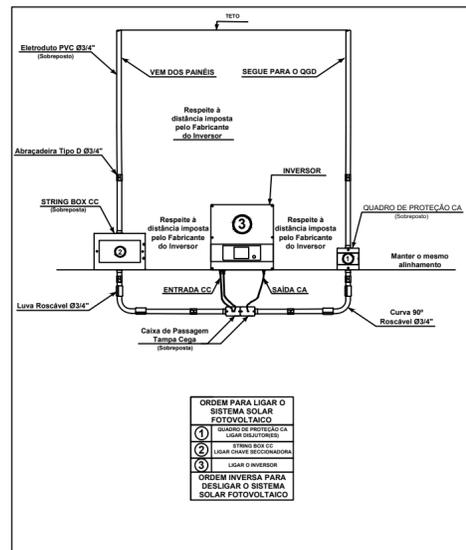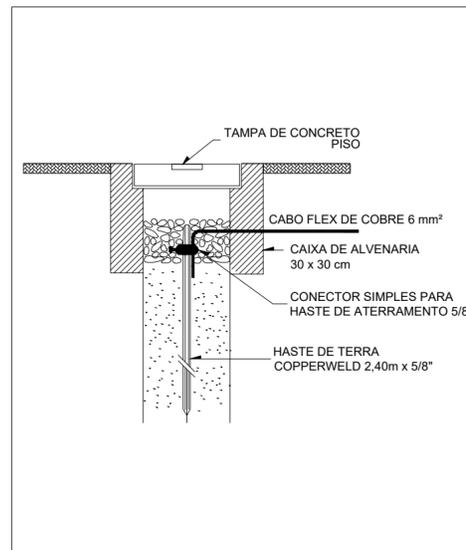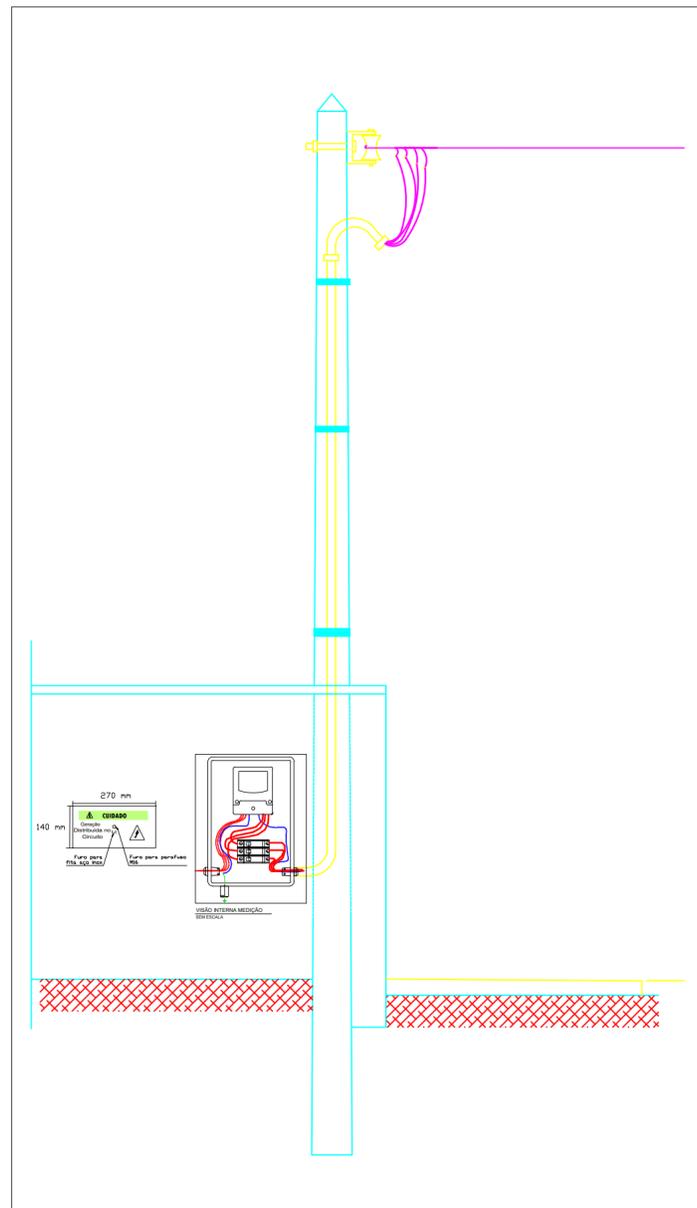

Legenda da Planta de Situação
SEMESCALA

CLIENTE:
ESCOLA CORAÇÃO DE JESUS


RESPONSÁVEL TÉCNICO:
YOLANDA LORENA MOREIRA GOMES

CREA:
061879808-0/CE

ASSINATURA DO RESPONSÁVEL TÉCNICO:





PRANCHA:
Diagrama Elétrico Fotovoltaico
Padrão de Entrada
Esquema de Aterramento
Inversor e Proteções
Planta de Situação



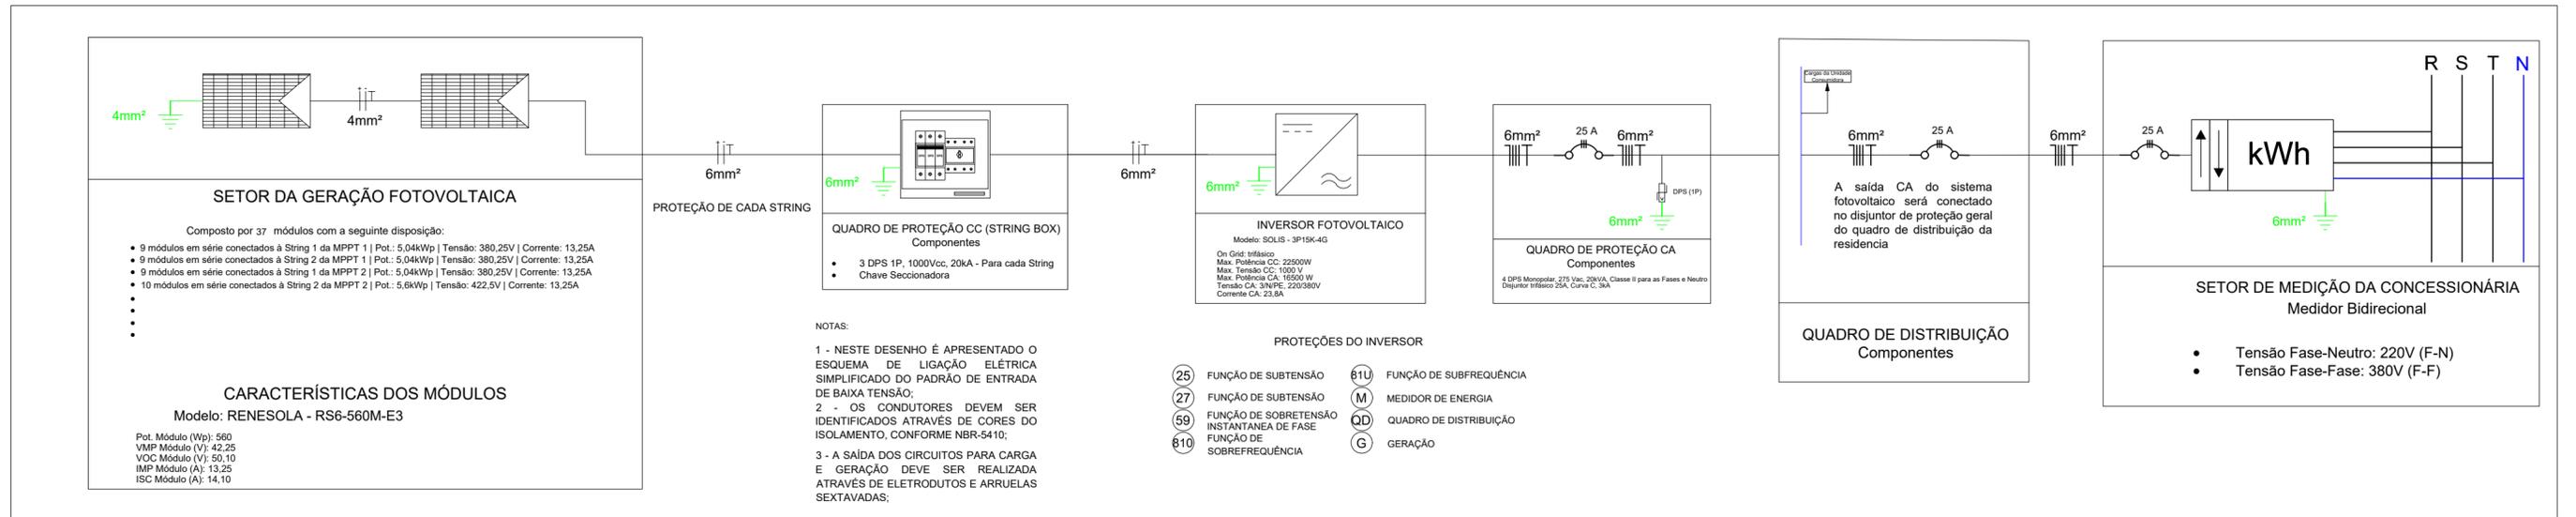

Projeto Elétrico Fotovoltaico
SEMESCALA

ANEXO 32

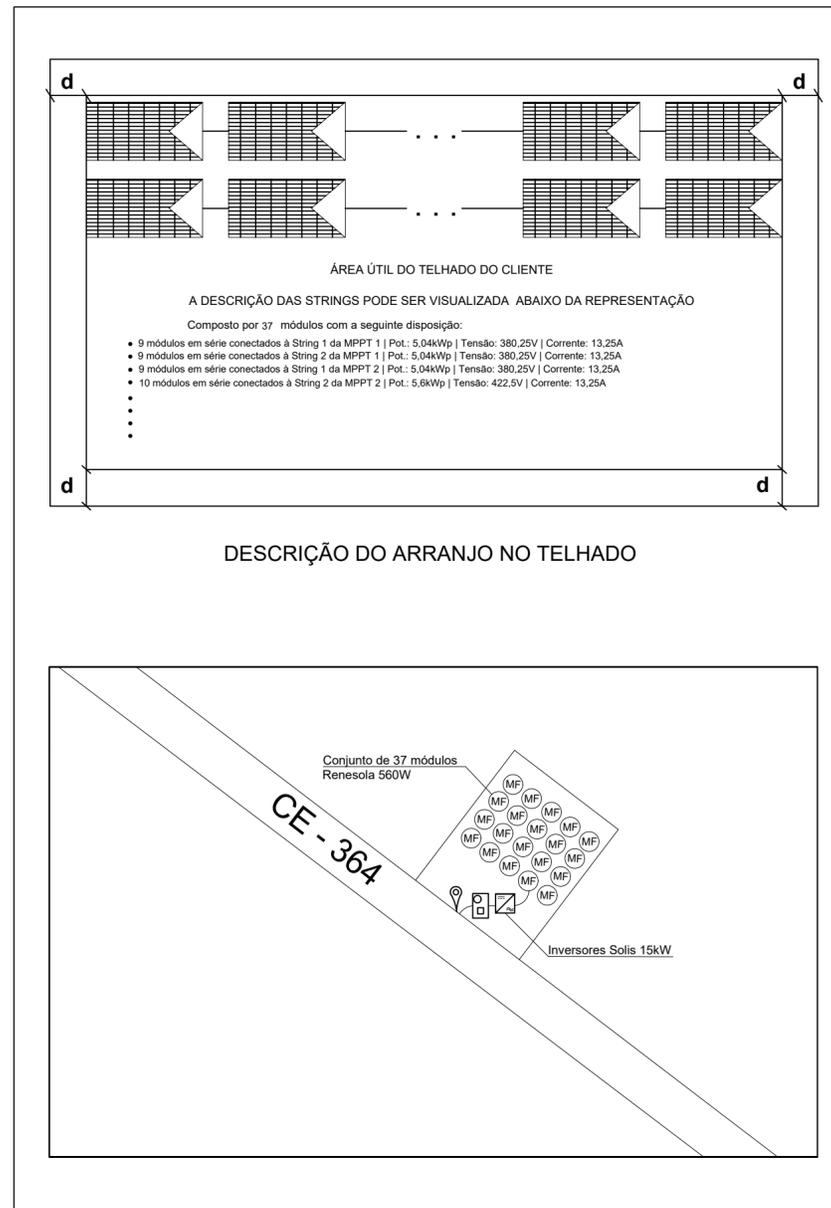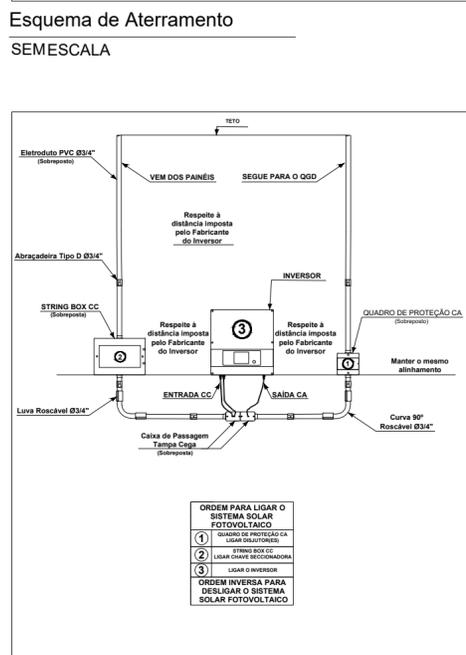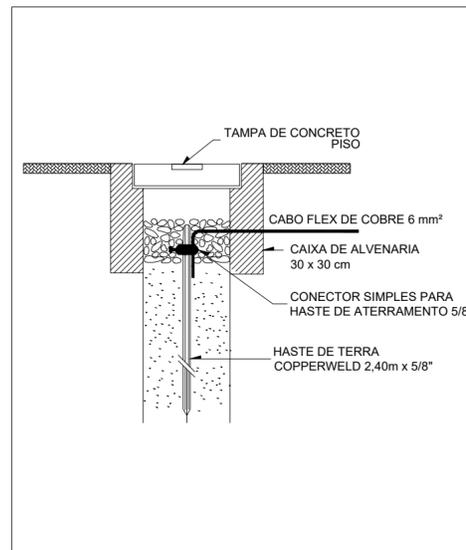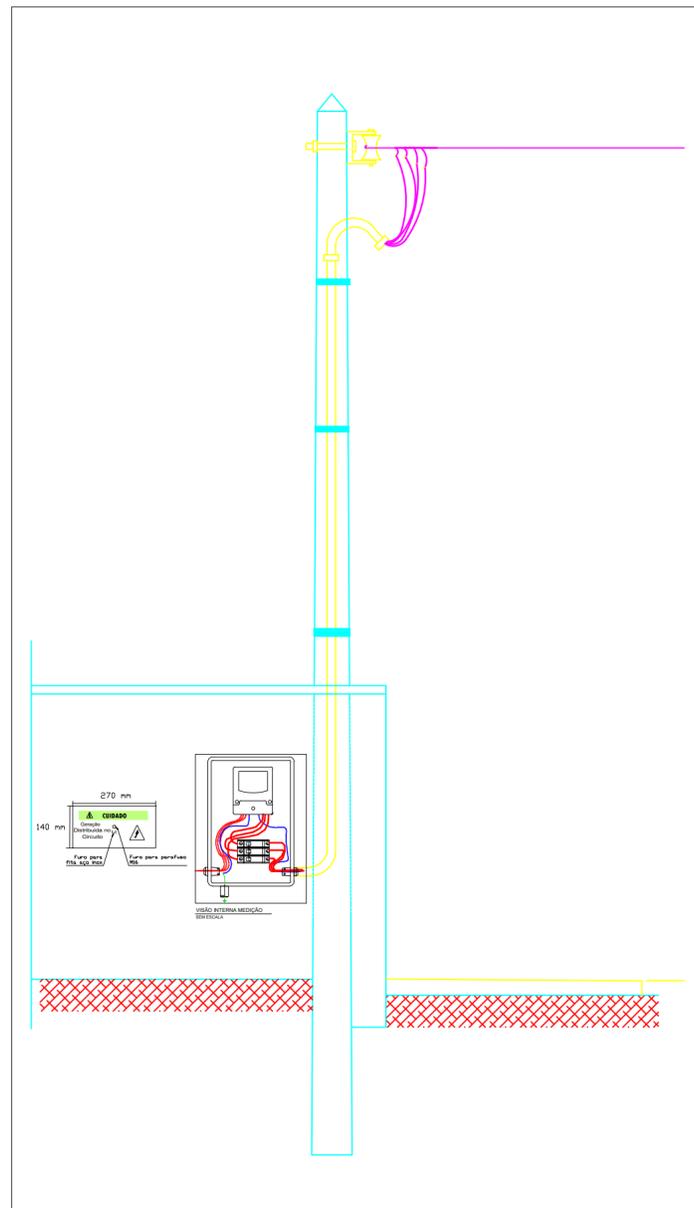

Planta de Situação
SEMESCALA

ENDEREÇO: CE - 364, AROEIRAS, CEP: 62160-000, COREAÚ-CE

Medidor Bidirecional

Inversor Fotovoltaico

Legenda da Planta de Situação
SEMESCALA

CLIENTE:
PSF MARLON FERNANDES


RESPONSÁVEL TÉCNICO:
YOLANDA LORENA MOREIRA GOMES

CREA:
061879808-0/CE

ASSINATURA DO RESPONSÁVEL TÉCNICO:






PRANCHA:
Diagrama Elétrico Fotovoltaico
Padrão de Entrada
Esquema de Aterramento
Inversor e Proteções
Planta de Situação

PREFEITURA MUNICIPAL DE COREAÚ
UMA CIDADE DE TODOS

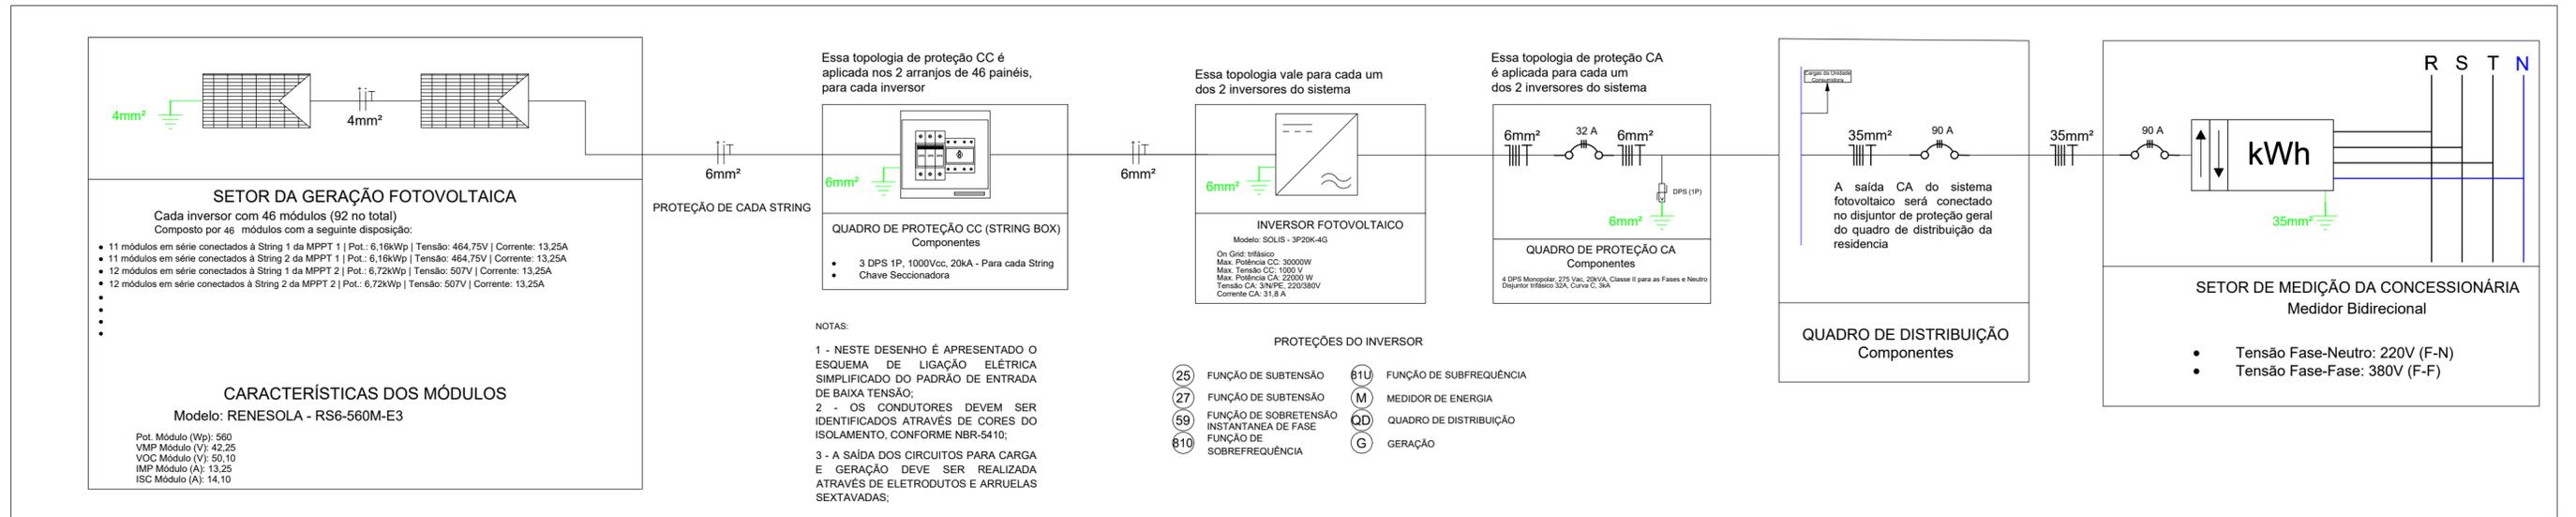

Projeto Elétrico Fotovoltaico
SEMESCALA

ANEXO 33

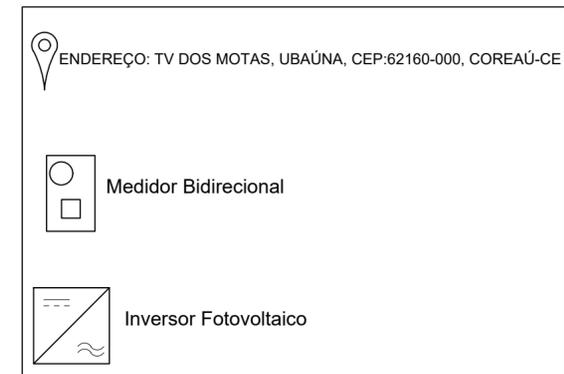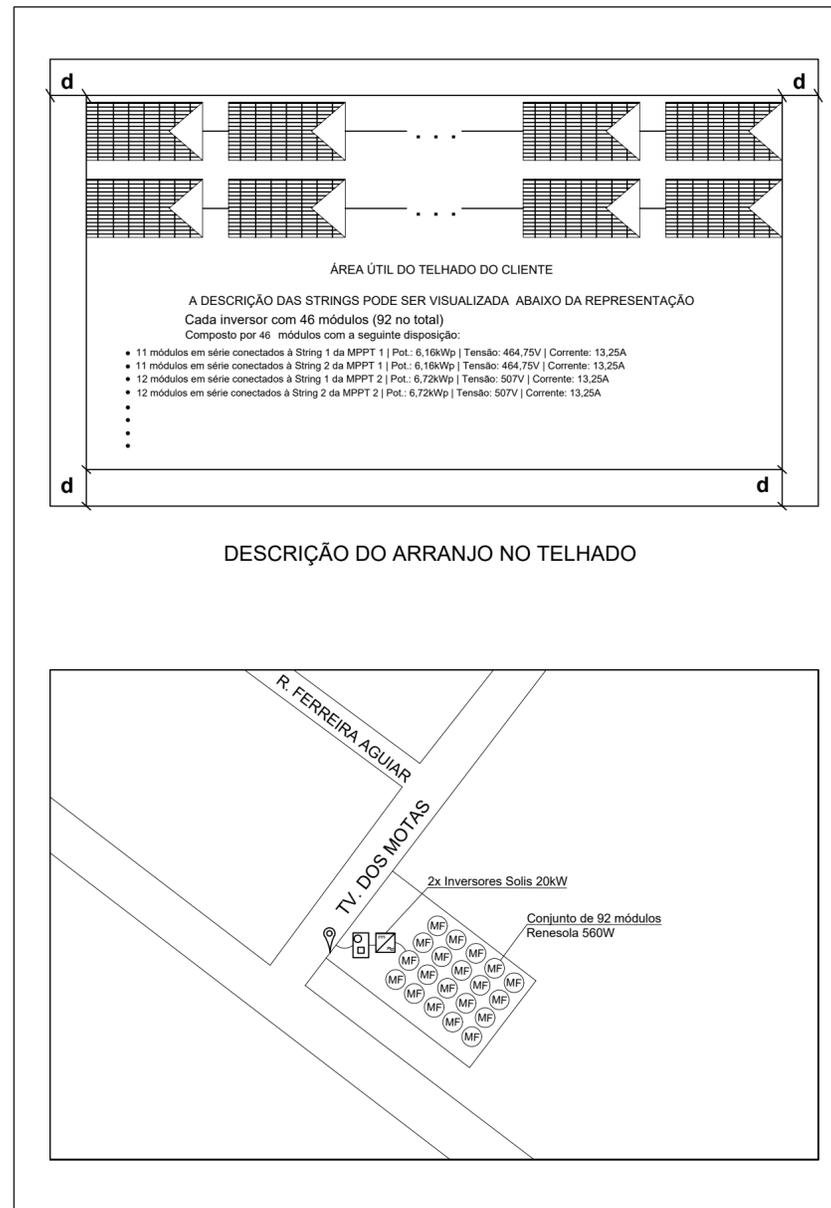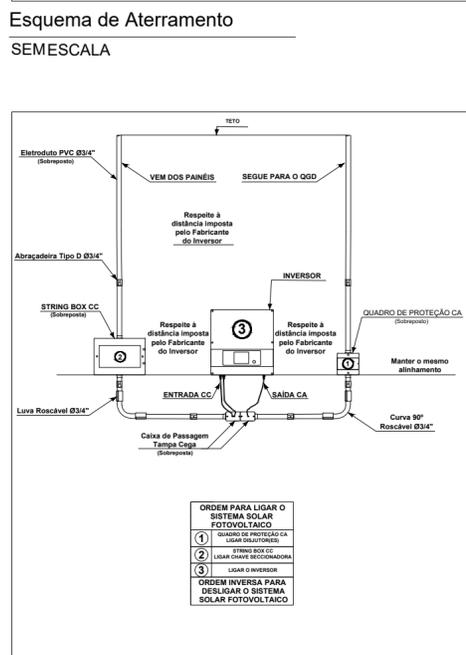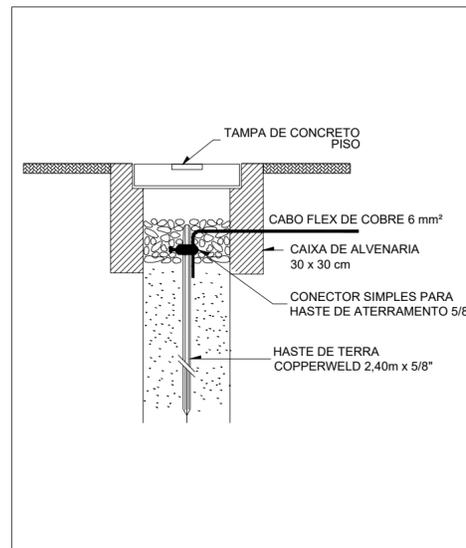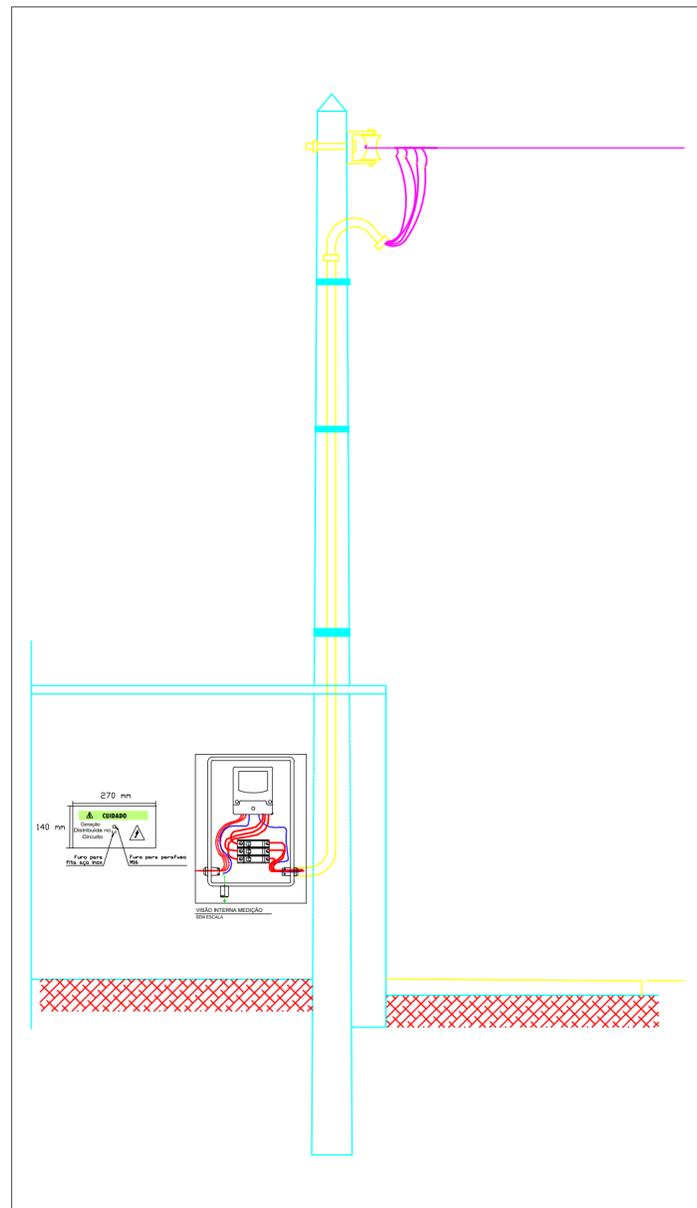

CLIENTE:
CEI ANTONIA AGUIAR NERI





RESPONSÁVEL TÉCNICO:
YOLANDA LORENA MOREIRA GOMES

CREA:
061879808-0/CE

ASSINATURA DO RESPONSÁVEL TÉCNICO:






PRANCHA:
Diagrama Elétrico Fotovoltaico
Padrão de Entrada
Esquema de Aterramento
Inversor e Proteções
Planta de Situação

PREFEITURA MUNICIPAL DE COREAÚ
UMA CIDADE DE TODOS

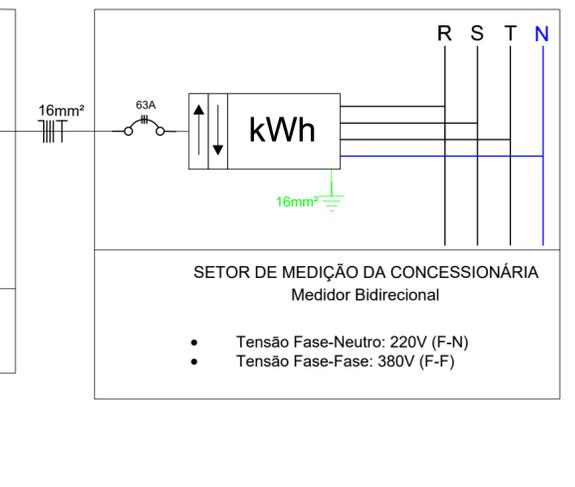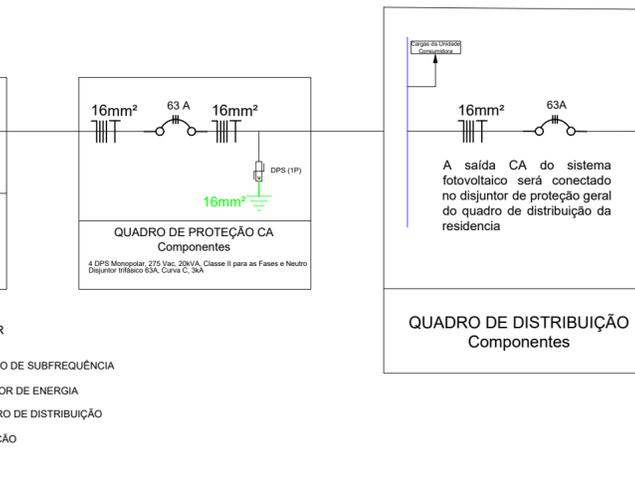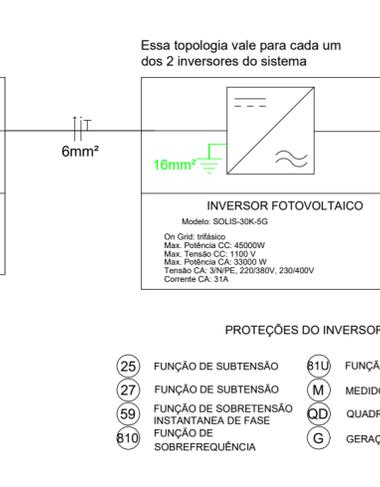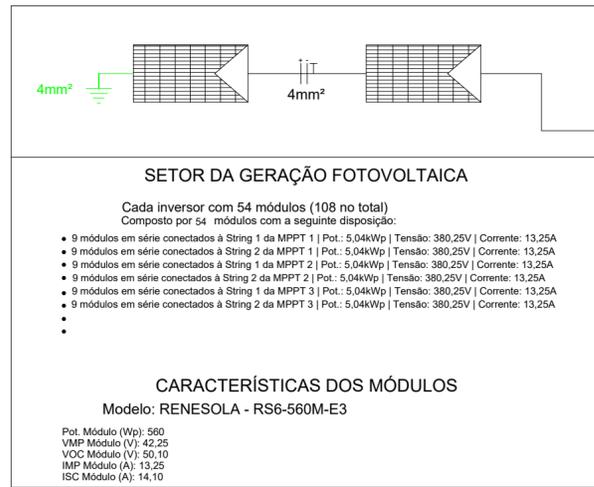


Projeto Elétrico Fotovoltaico
SEMESCALA

ANEXO 34

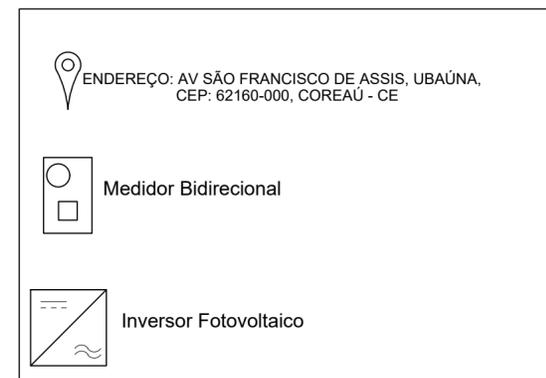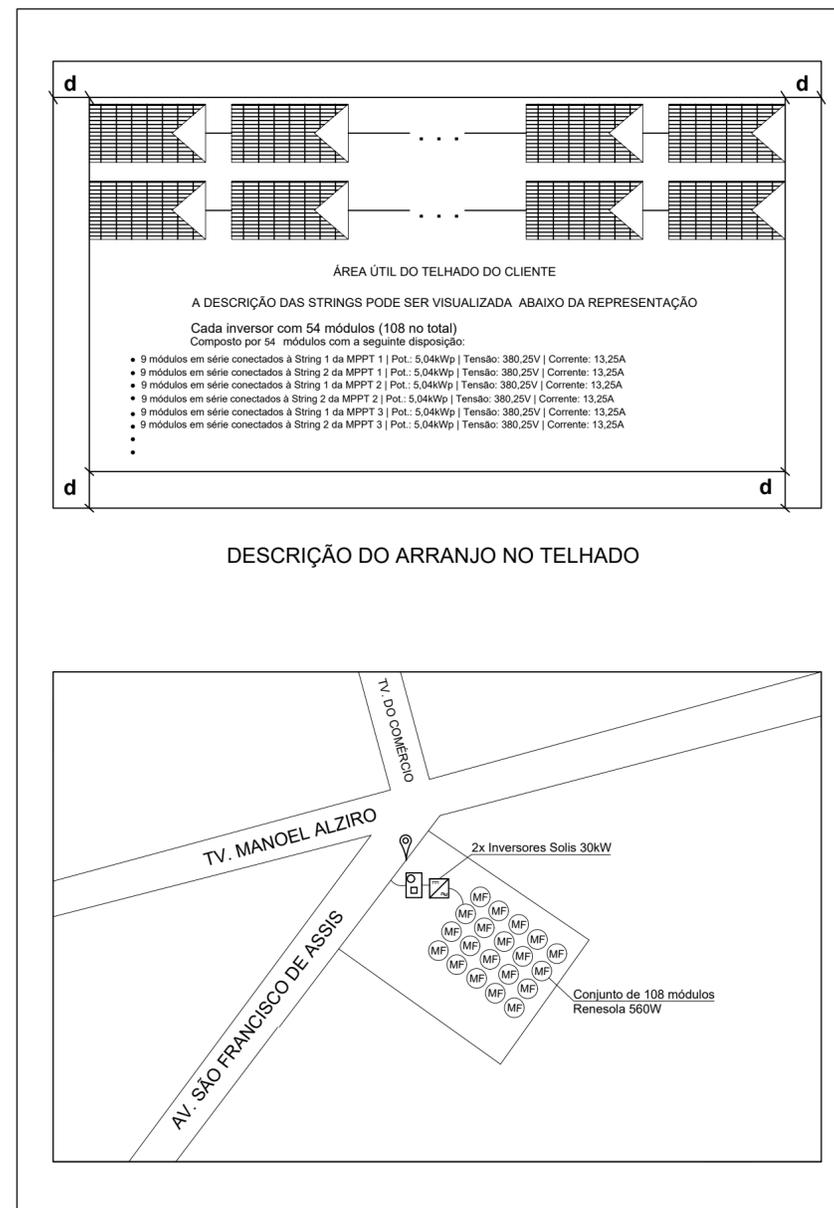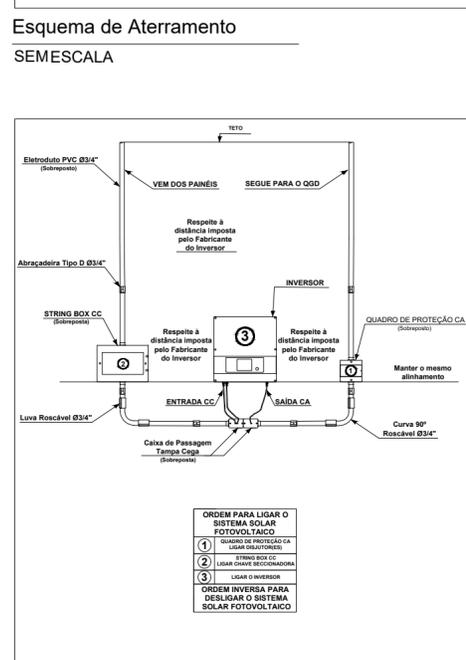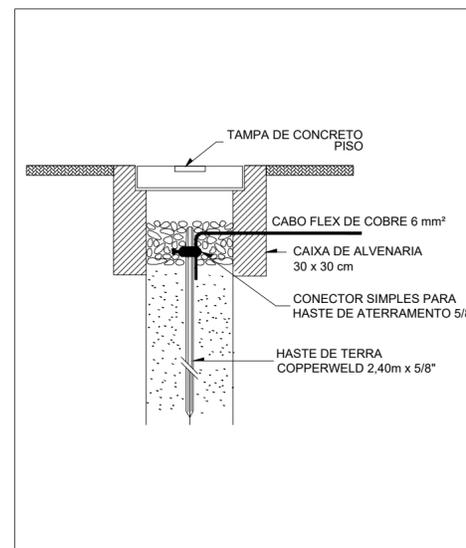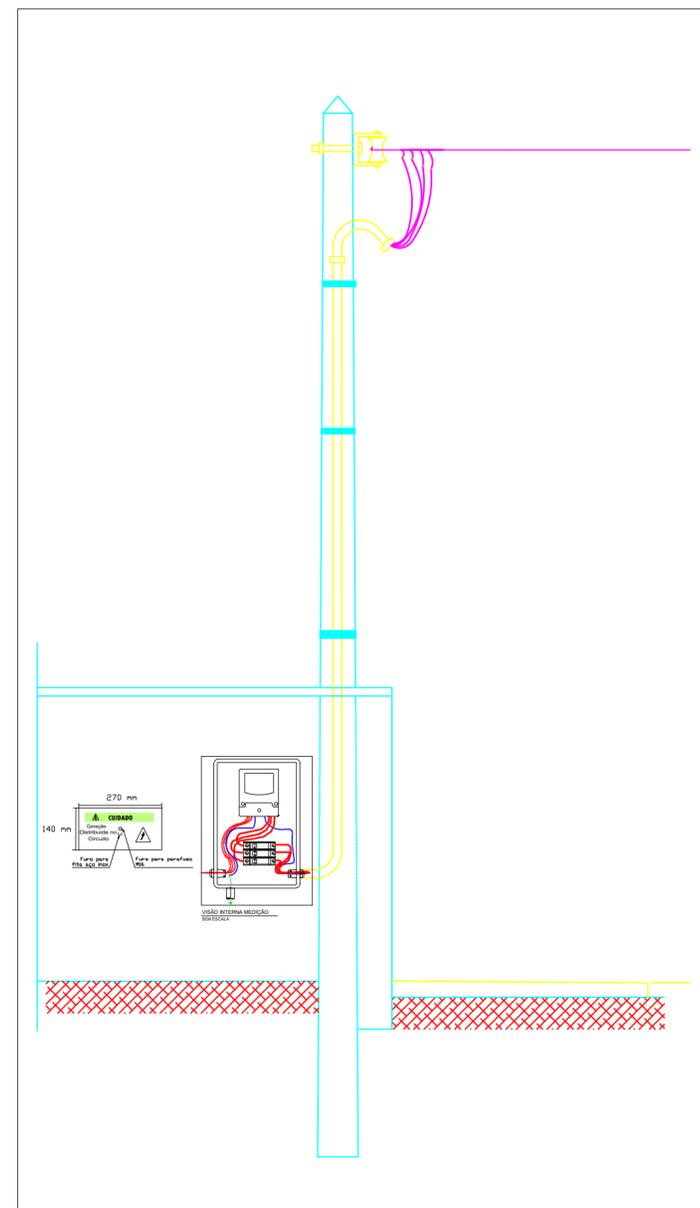







Legenda da Planta de Situação
SEMESCALA

CLIENTE:	ESCOLA PEDRO CONRADO
RESPONSÁVEL TÉCNICO:	YOLANDA LORENA MOREIRA GOMES
CREA:	061879808-0/CE
ASSINATURA DO RESPONSÁVEL TÉCNICO:	
PRANCHA:	Diagrama Elétrico Fotovoltaico Padrão de Entrada Esquema de Aterramento Inversor e Proteções Planta de Situação

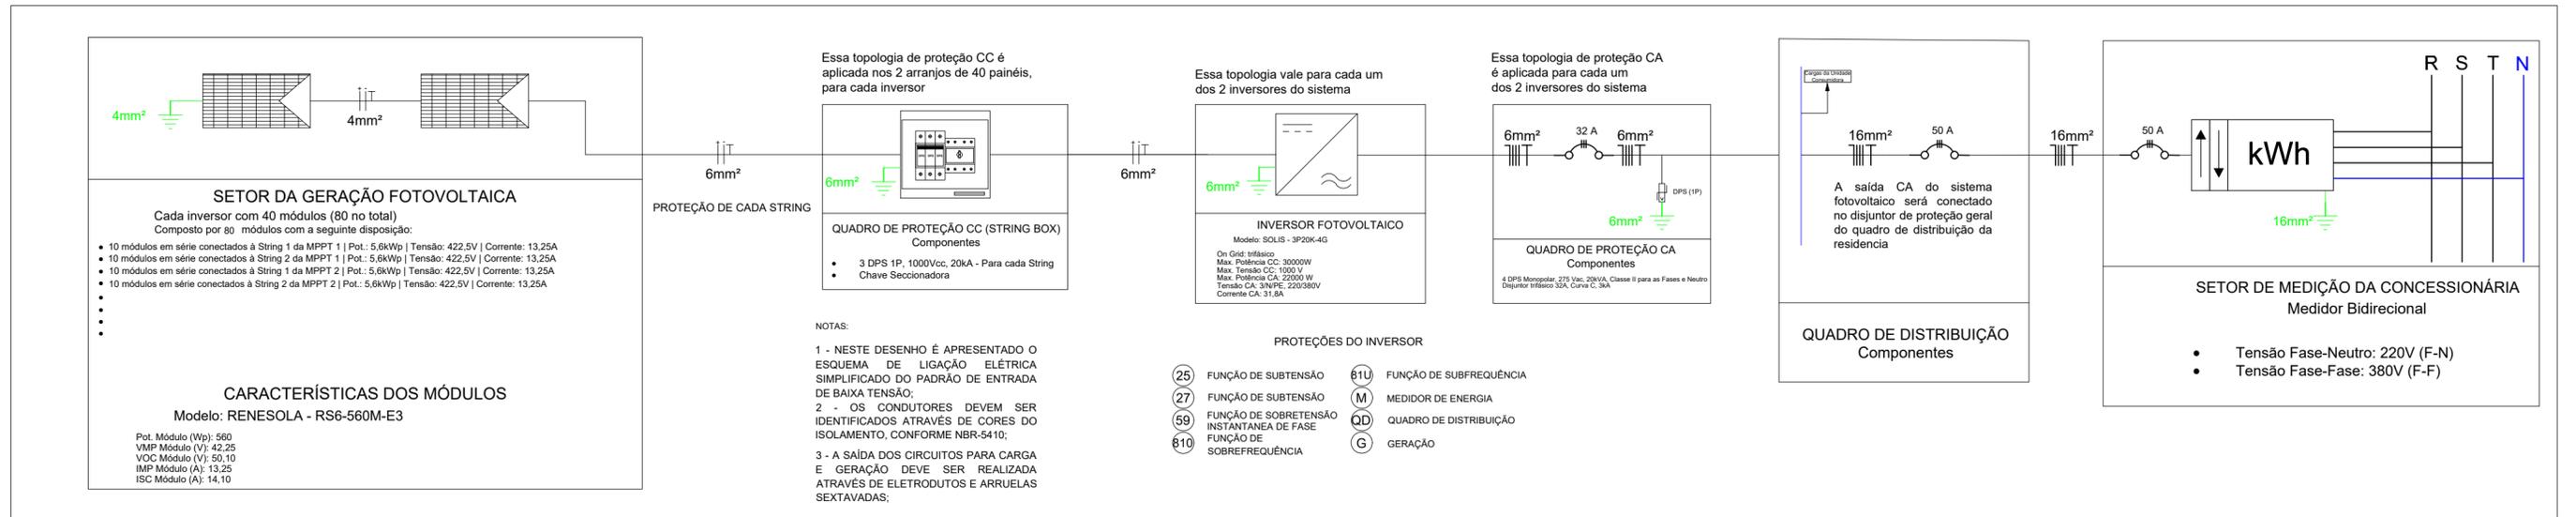

Projeto Elétrico Fotovoltaico
SEMESCALA

ANEXO 35

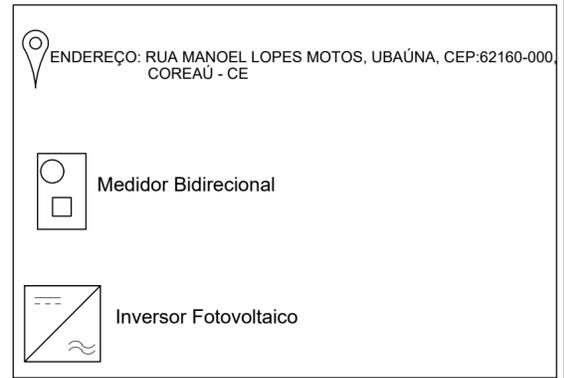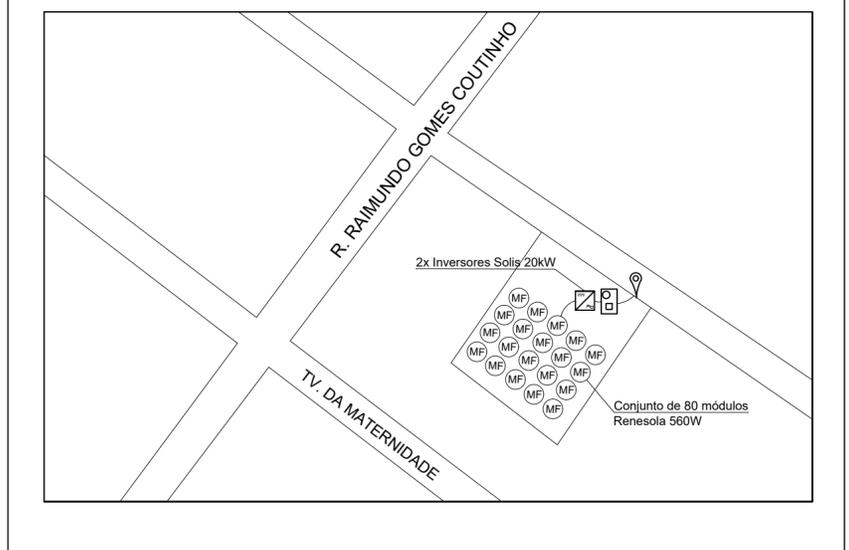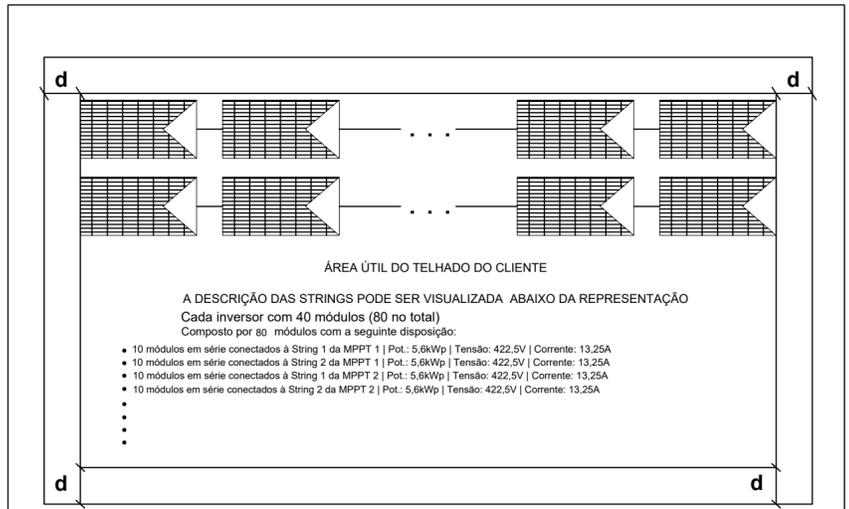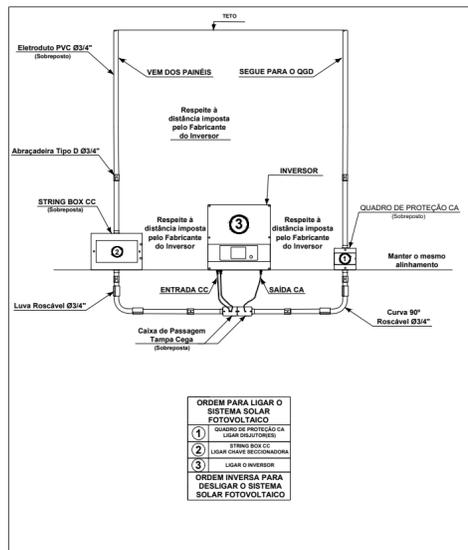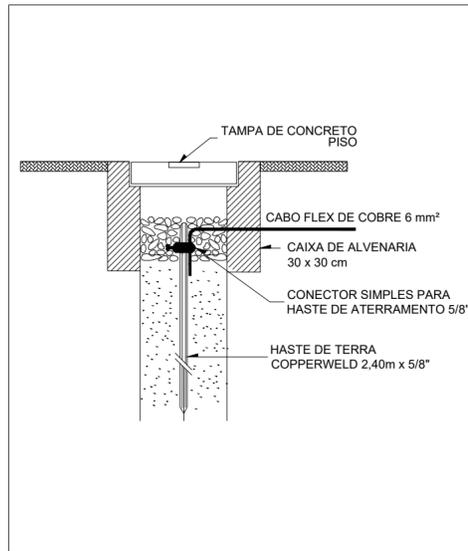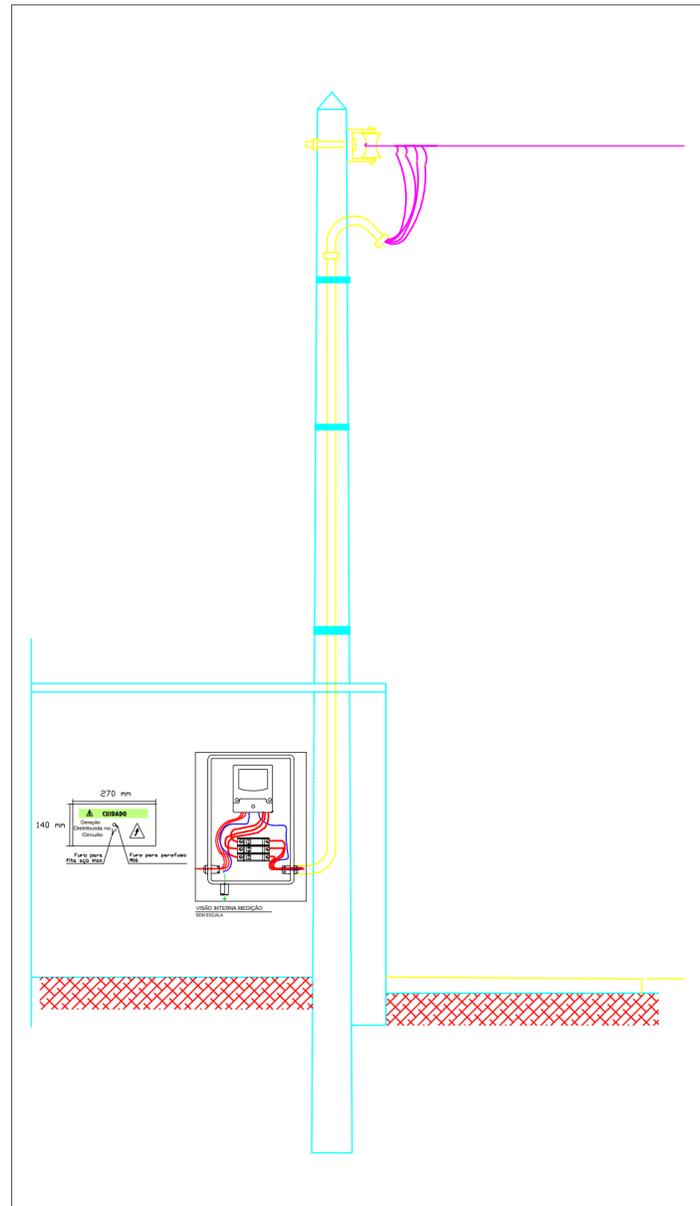


CLIENTE:
PSF MIGUEL NERIS

RESPONSÁVEL TÉCNICO:
YOLANDA LORENA MOREIRA GOMES

CREA:
061879808-0/CE





ASSINATURA DO RESPONSÁVEL TÉCNICO:

PRANCHA:
Diagrama Elétrico Fotovoltaico
Padrão de Entrada
Esquema de Aterramento
Inversor e Proteções
Planta de Situação

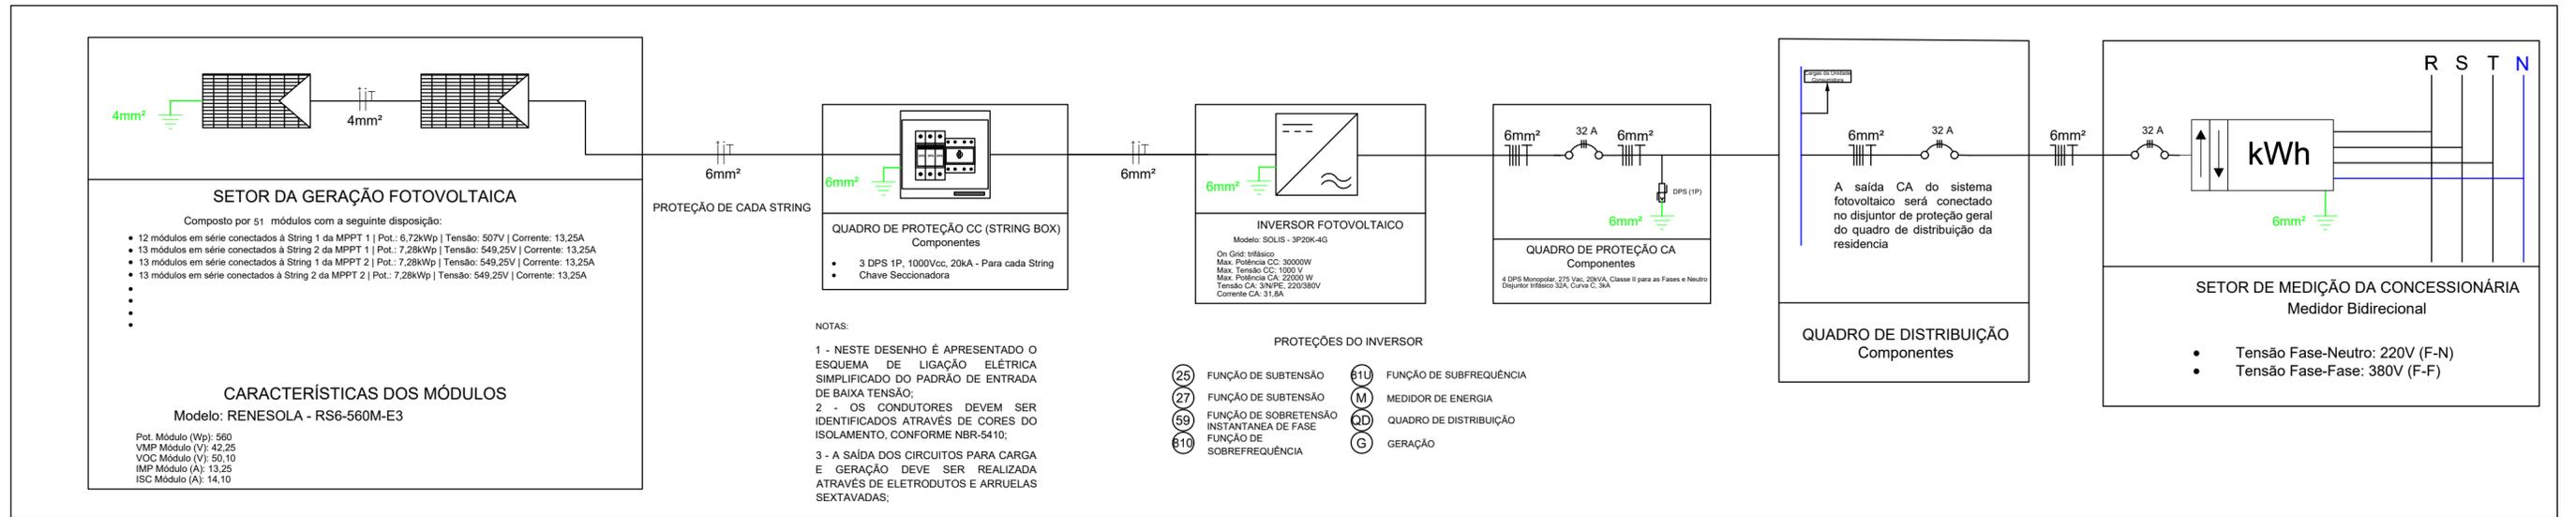


Projeto Elétrico Fotovoltaico
SEMESCALA

ANEXO 36

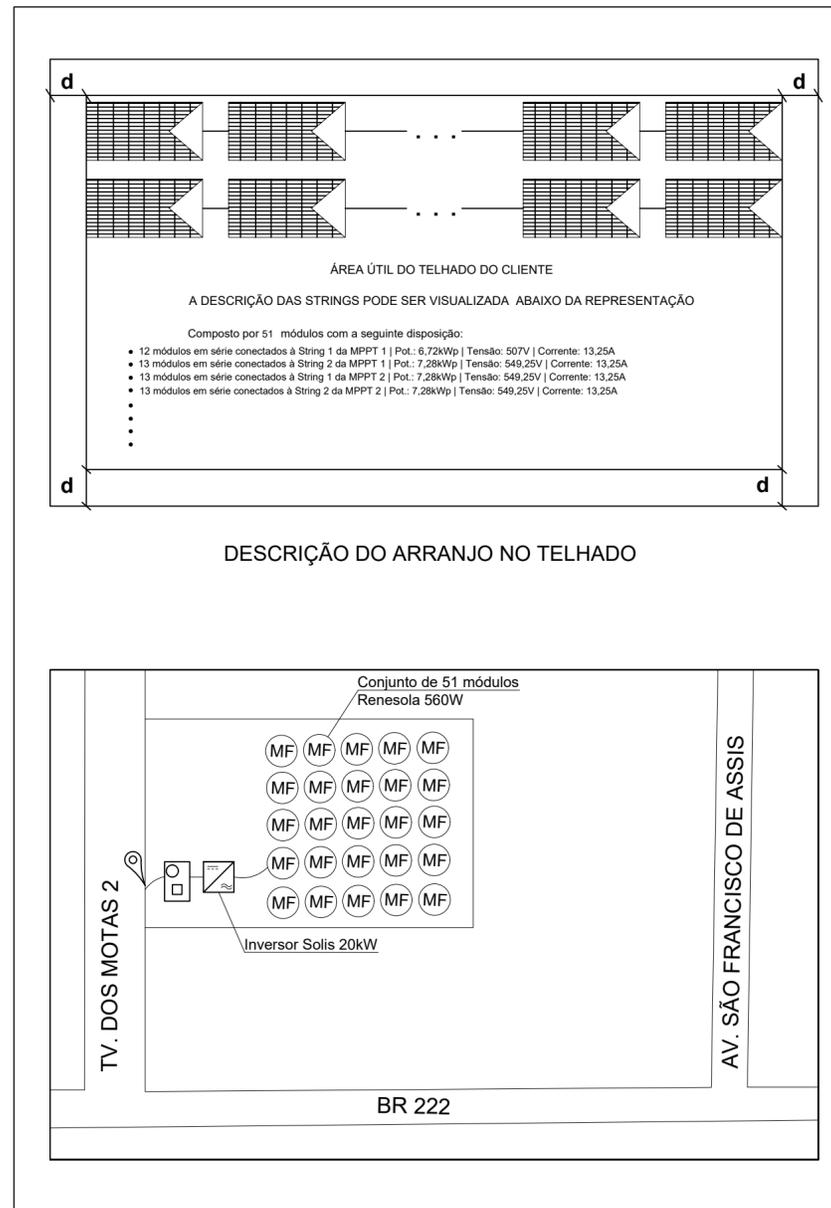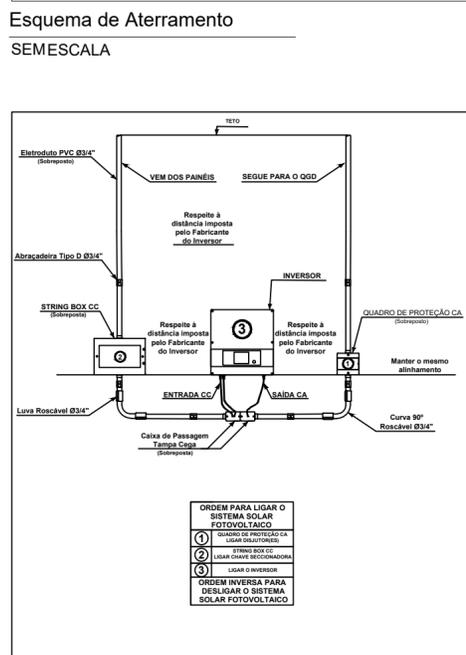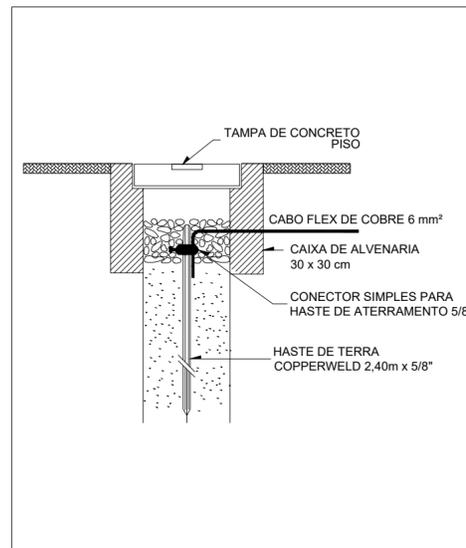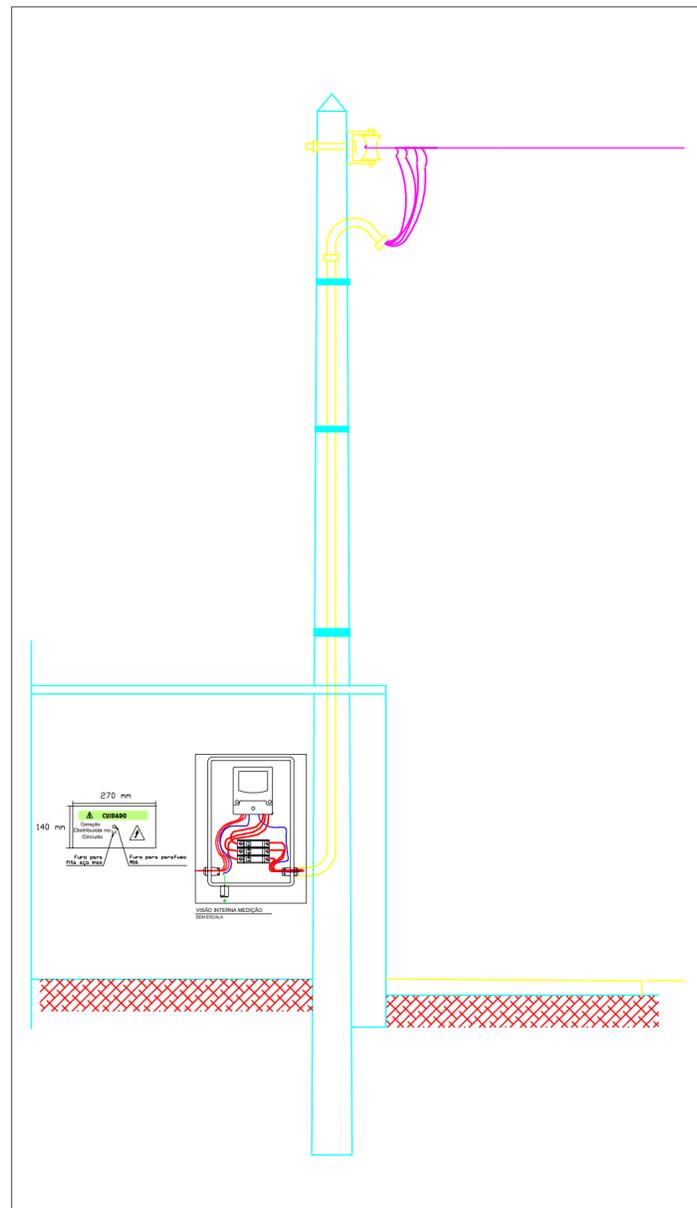

Planta de Situação
SEMESCALA

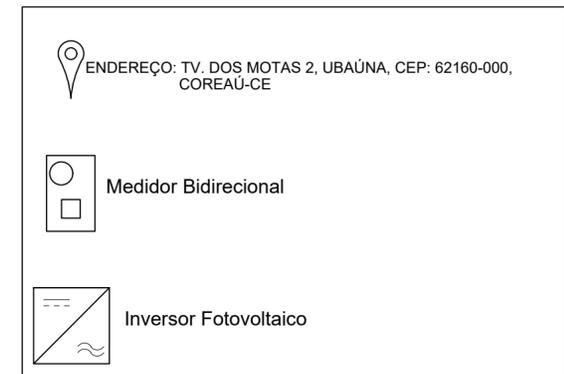

CLIENTE:
UBS - UBAÚNA

RESPONSÁVEL TÉCNICO:
YOLANDA LORENA MOREIRA GOMES

CREA:
061879808-0/CE

ASSINATURA DO RESPONSÁVEL TÉCNICO:

PRANCHA:
Diagrama Elétrico Fotovoltaico
Padrão de Entrada
Esquema de Aterramento
Inversor e Proteções
Planta de Situação