




2 SINALIZAÇÃO VERTICAL

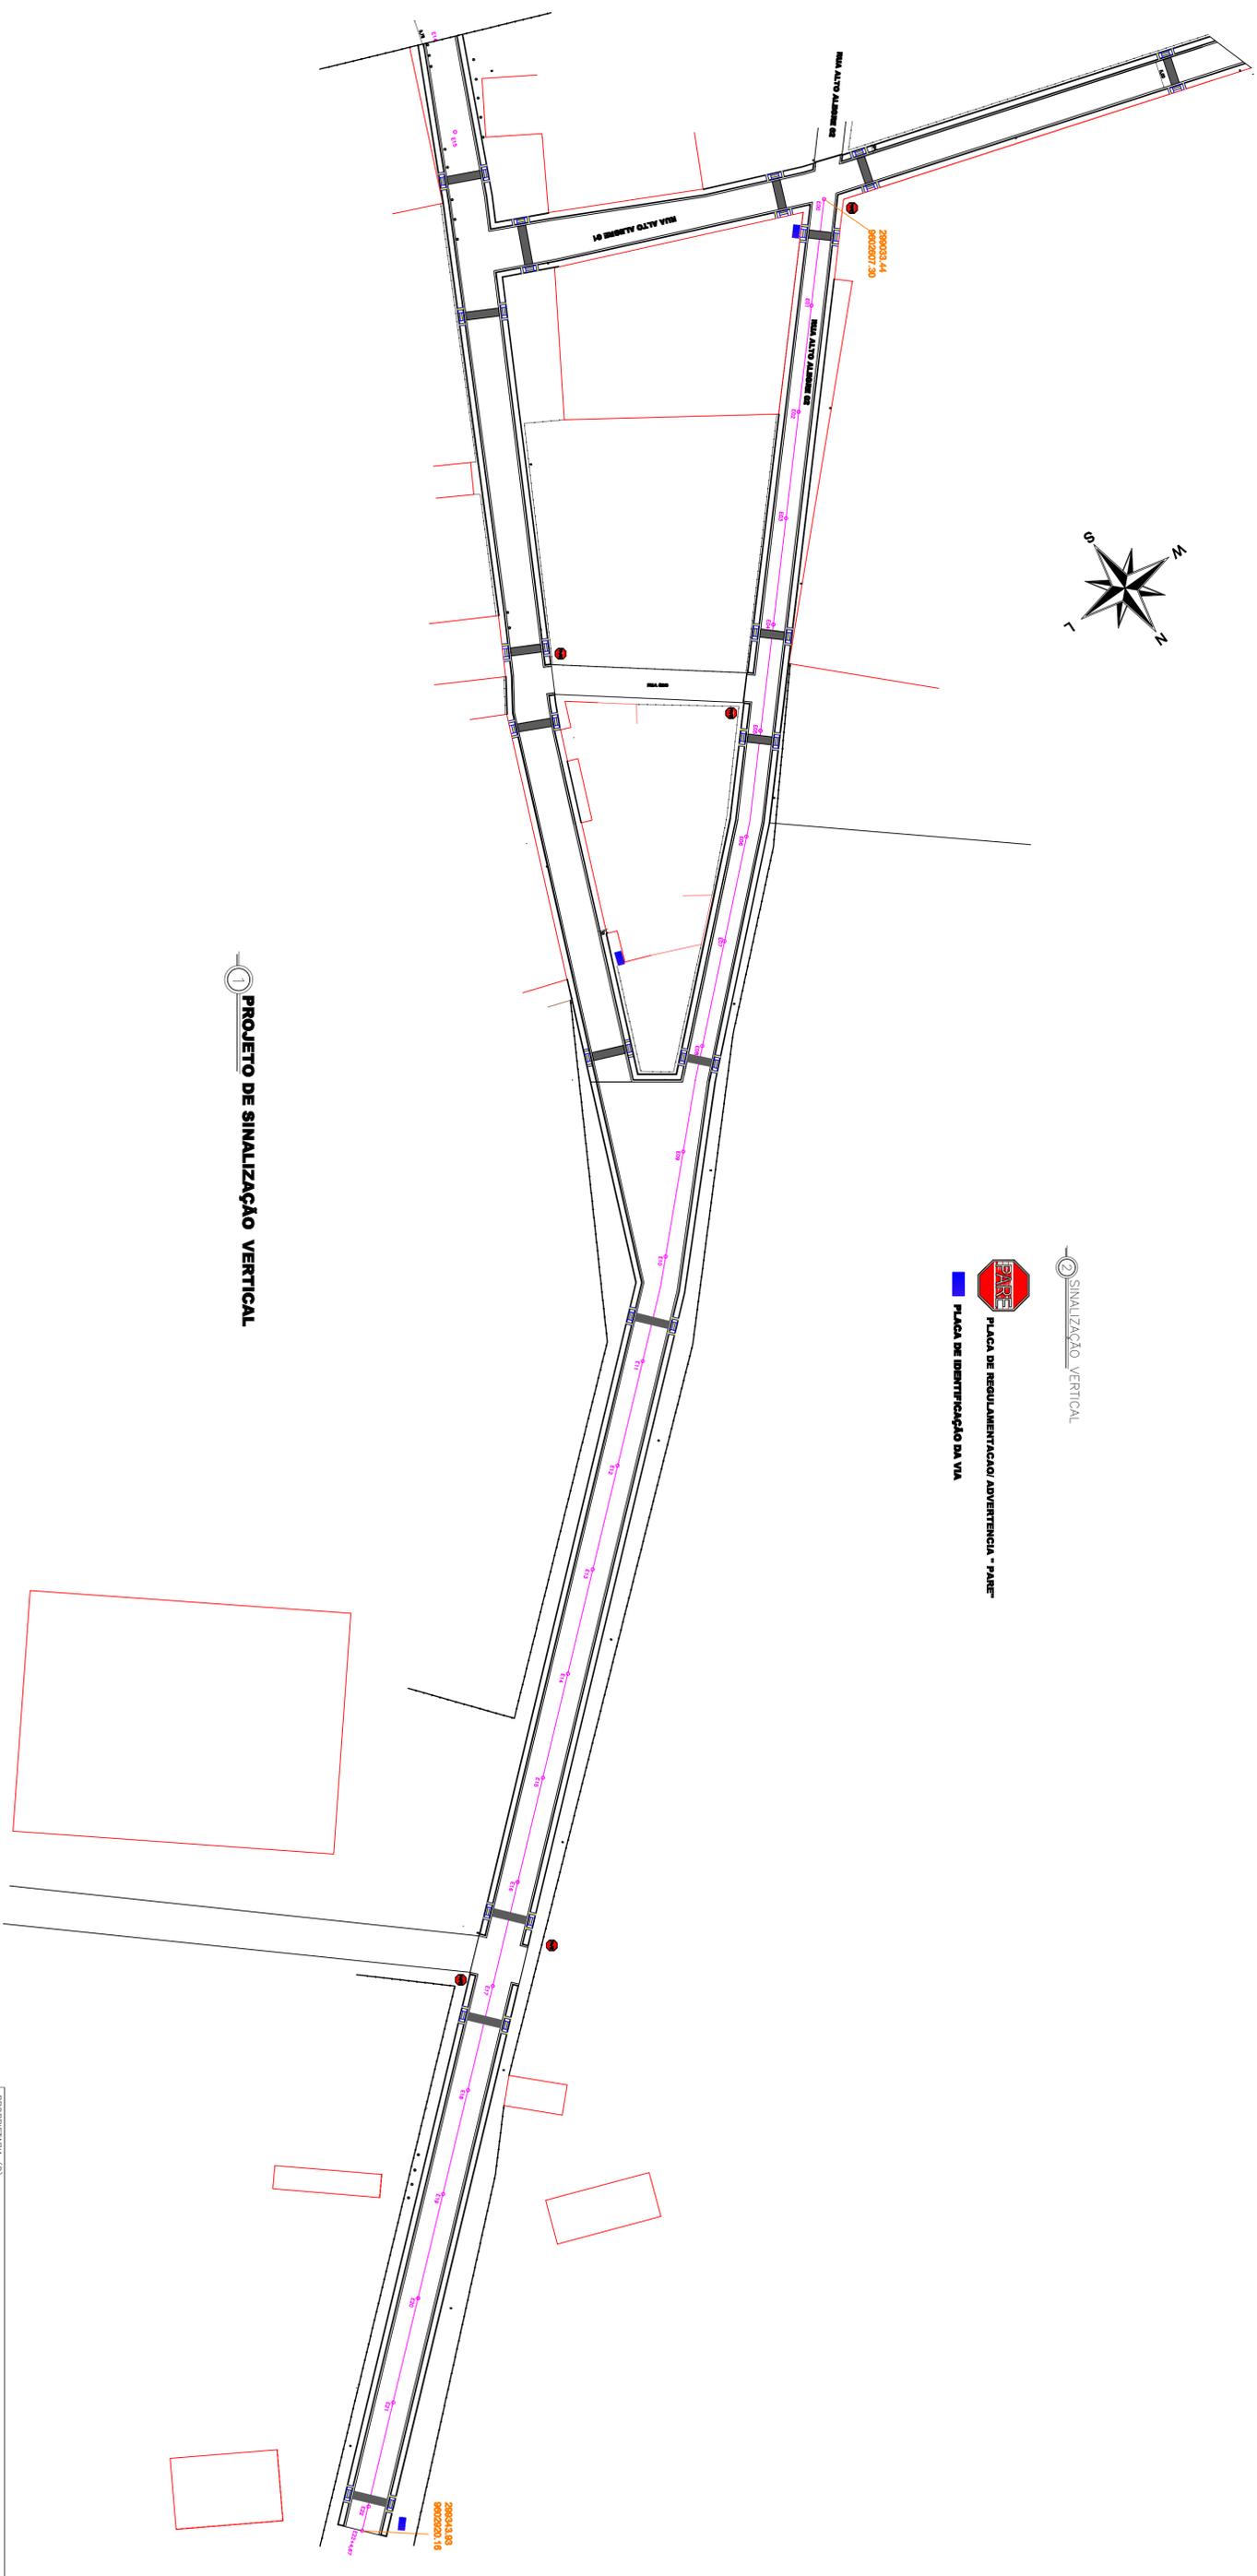

1 PROJETO DE SINALIZAÇÃO VERTICAL



PROPOSTA Nº 103
PREFEITURA MUNICIPAL DE COREAÚ

LOCAL
DISTRITO DE ARAQUEM

ASSUNTO
PAVIMENTAÇÃO PEDRA TOSCA CALÇADAS

PROJETO
ARQUITETÔNICO

DESENHO
PROJETO DE SINALIZAÇÃO HORIZONTAL E VERTICAL

ESCALA
1:550

DATA
DEZEMBRO/2018

PRANCHA
A1

PROJETO
RODRIGO MOREIRA

PRANCHA

08/08