


ROTEIRO DE DISTRIBUIÇÃO				
TRECHO	POS.	MONT.	EXTENSÃO (m)	DN (mm)
01	01	02	6,00m	100
02	02	03	742,35m	100
03	03	04	20,00m	80
04	04	05	554,54m	50
05	04	06	236,89m	50
06	06	07	129,81m	100
07	05	08	104,86m	100
08	08	09	104,24m	50
09	08	10	986,57m	100
10	10	11	892,11m	100
11	11	12	830,56m	100
12	12	13	676,73m	100
13	13	14	509,67m	100
14	14	15	581,08m	100
15	13	16	235,15m	100
16	15	17	330,00m	50
17	17	18	228,95m	50
18	17	19	382,19m	50
19	19	20	78,11m	50
20	19	21	31,89m	50
21	16	22	426,91m	100
22	22	23	364,37m	100
23	23	24	458,57m	100
24	24	25	107,81m	100
25	25	26	64,49m	50
26	26	27	48,29m	80
27	27	28	131,12m	50
28	25	29	154,71m	100
29	29	30	79,84m	100
30	30	31	86,54m	50
31	30	32	188,62m	100
32	32	33	269,71m	75
33	33	34	73,48m	50
34	33	35	564,51m	75
35	35	36	329,41m	50
36	35	37	238,84m	50
37	37	38	222,93m	50
38	37	39	458,48m	50
39	39	40	156,30m	50
40	32	41	147,49m	100
41	41	42	56,95m	50
42	42	43	38,91m	50
43	42	44	52,10m	50
44	41	45	470,74m	100
45	45	46	130,22m	50
46	45	47	420,22m	100
47	47	48	337,79m	50
48	48	49	292,70m	50
49	47	50	193,15m	75
50	50	51	118,85m	50
51	50	52	706,95m	75
52	52	53	869,79m	75
53	53	54	800,20m	75
54	54	55	458,80m	50
55	55	56	798,75m	50
56	54	57	493,00m	75
57	57	58	146,72m	50
58	57	59	222,52m	50
59	59	60	218,44m	50
60	59	61	237,45m	80
61	57	62	343,96m	75
62	62	63	92,91m	50
63	62	64	106,23m	50
64	64	65	365,06m	50
65	64	66	43,27m	50
66	66	67	137,82m	50
67	66	68	105,76m	50
68	66	69	83,82m	50
69	68	70	86,66m	50
COMP. TOTAL			20.393,75m	

- LEGENDA
- POÇO
  - RESERVATÓRIO ELEVADO
  - DISTRIBUIÇÃO DE PVC PBA JE DN 50mm
  - DISTRIBUIÇÃO DE PVC PBA JE DN 75mm
  - DISTRIBUIÇÃO DE PVC PBA JE DN 100mm
  - ADUTORA DE PVC PBA JE DN 150mm
  - ADUTORA DE PVC PBA JE DN 100mm
  - ASFALTO
  - ESTRADA CARROGAVEL
  - CASA
  - ENERGIA
  - BUEIRO
  - VALVULA DE RETENÇÃO DN 150mm
  - REGISTRO DN 75mm
  - VENTOSA DN 50mm

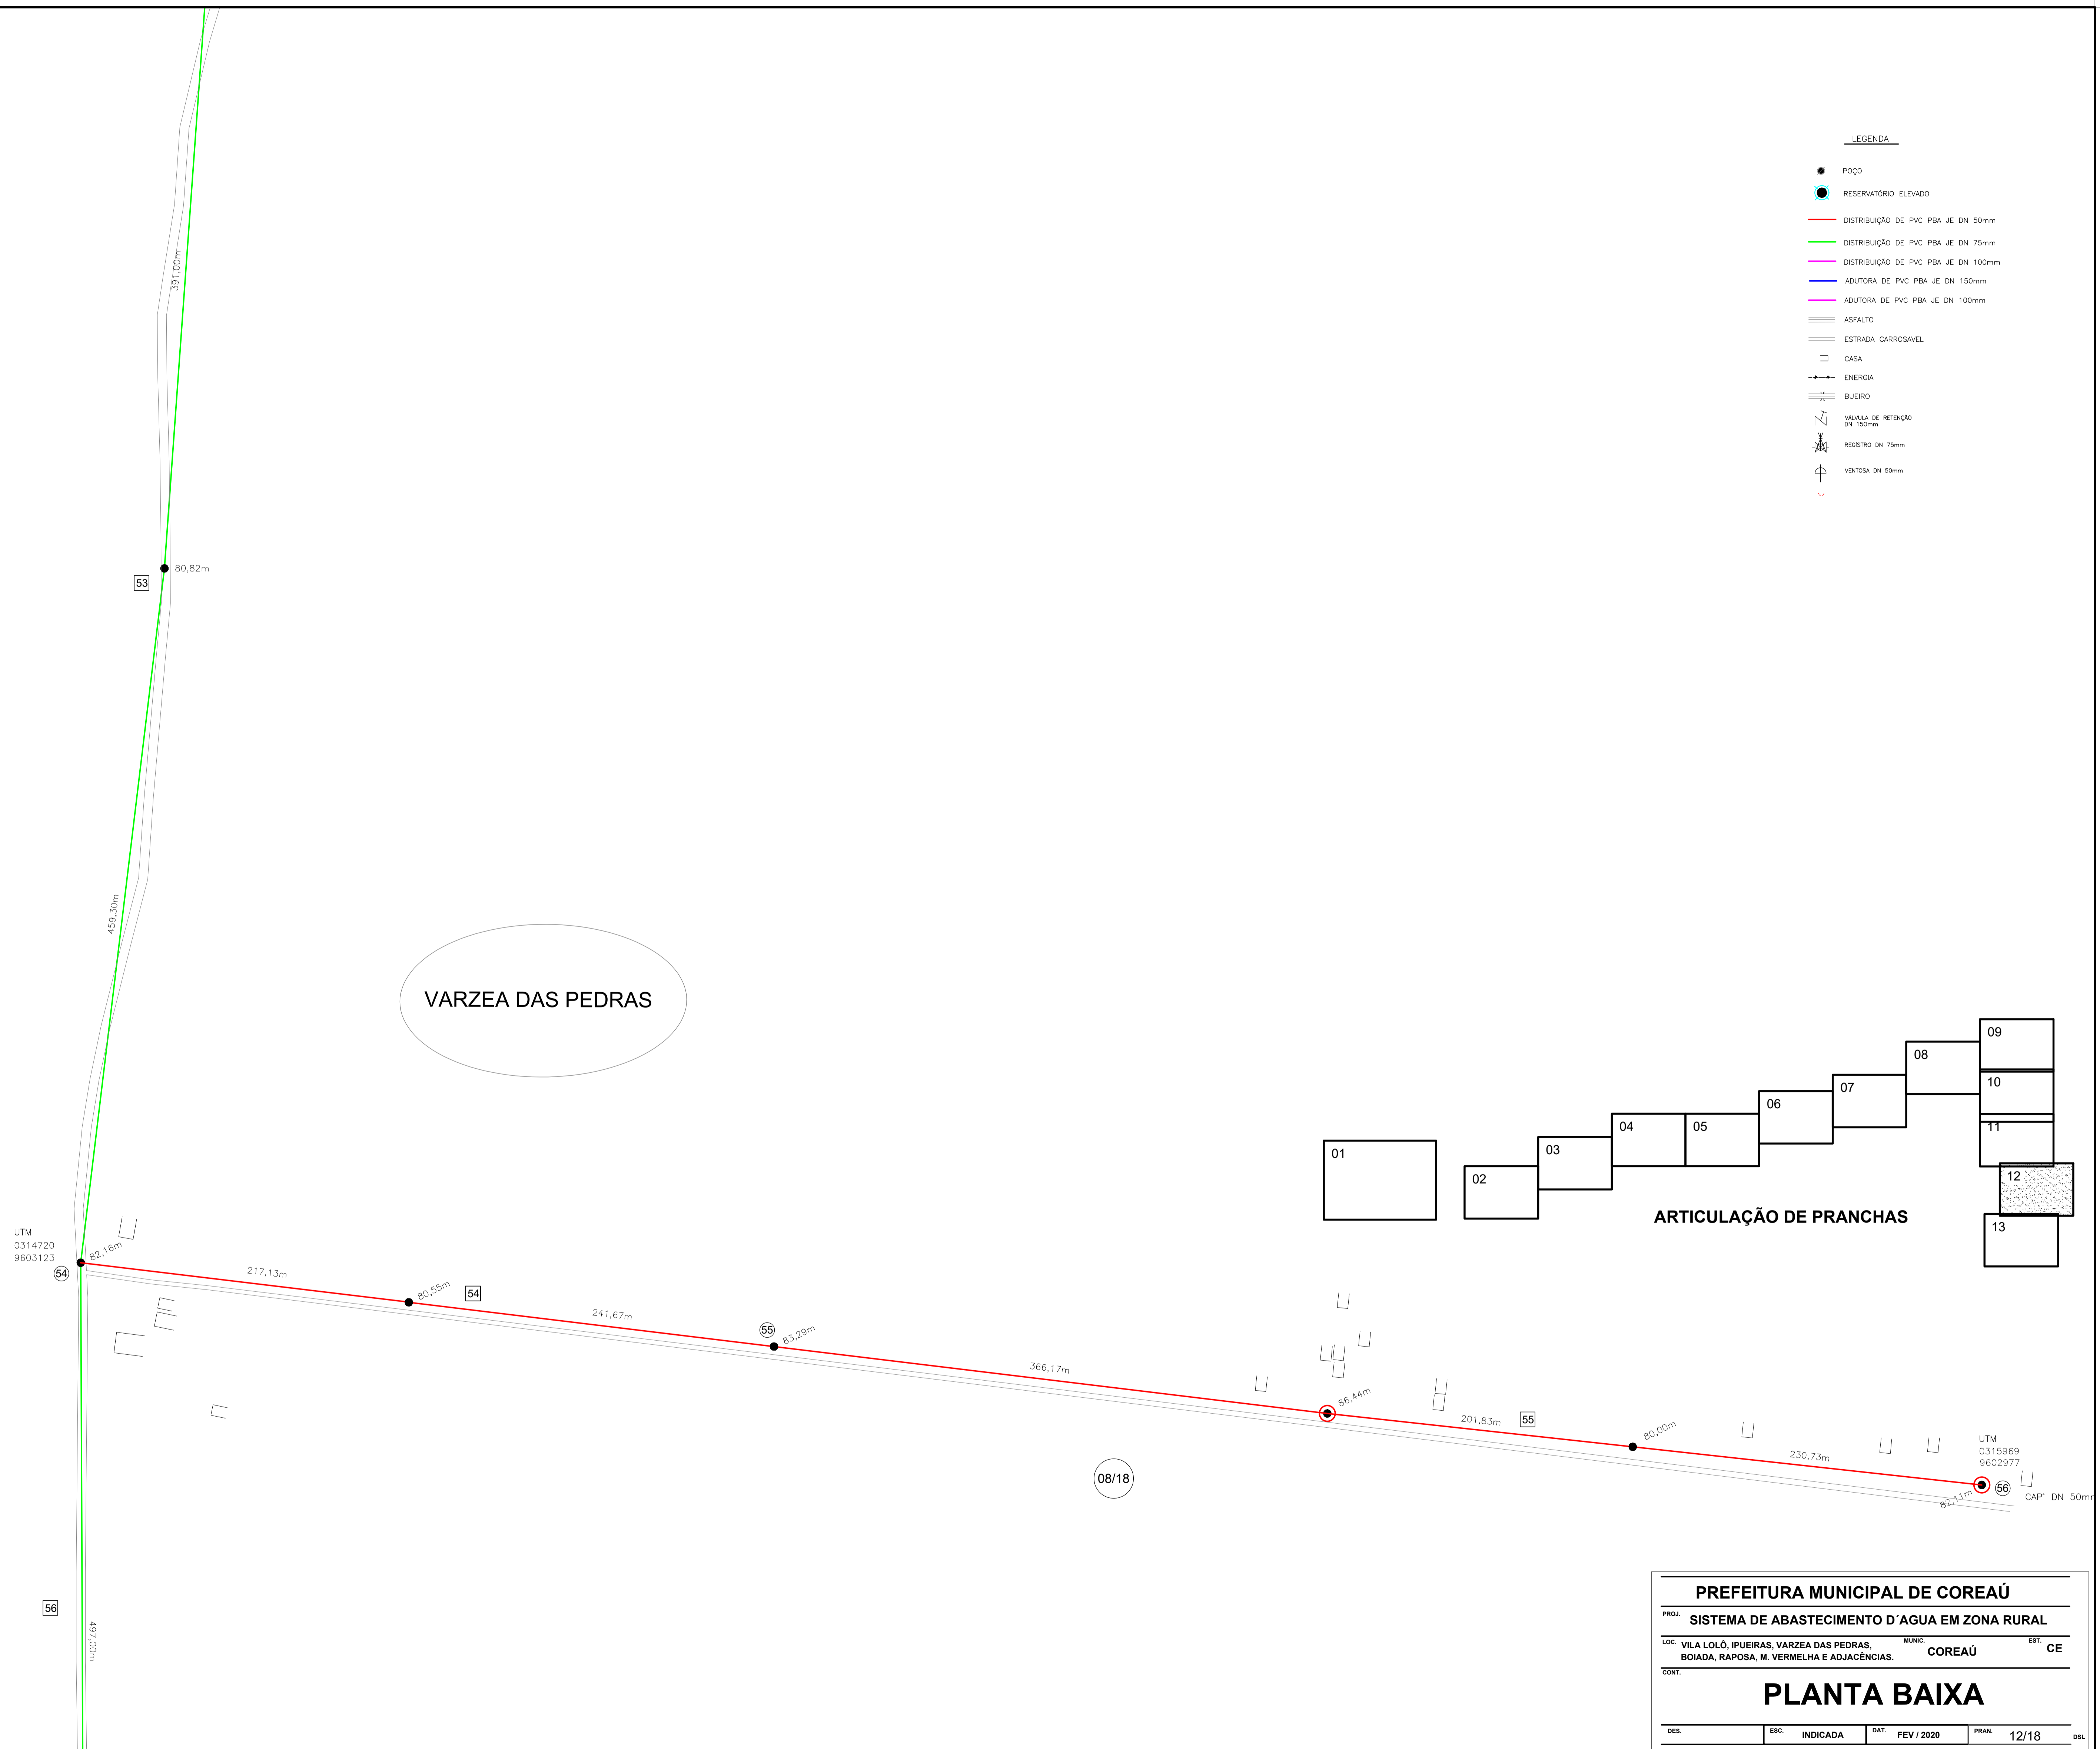

**PREFEITURA MUNICIPAL DE COREAÚ**

PROJ. SISTEMA DE ABASTECIMENTO D'AGUA EM ZONA RURAL

LOC. VILA LOLO, IPUERAS, VARZEA DAS PEDRAS, MUNIC. COREAÚ, EST. CE

BOIADA, RAPOSA, M. VERMELHA E ADJACÊNCIAS.

CONT.

**PLANTA BAIXA**

DES. ESC. INDICADA DAT. FEV / 2020 PRAN. 12/18