



REDE DE DISTRIBUIÇÃO				
TRECHO	NºS	EXTENSÃO (m)	DN (mm)	
JUR.	MONI.			
01	01	02	6,00m	100
02	02	03	742,35m	100
03	03	04	23,00m	50
04	04	05	554,54m	50
05	04	06	236,89m	50
06	06	07	120,61m	50
07	03	08	104,65m	100
08	08	09	104,24m	50
09	09	10	980,37m	100
10	10	11	892,11m	100
11	11	12	830,59m	100
12	12	13	670,73m	100
13	13	14	508,67m	100
14	14	15	581,08m	100
15	13	16	230,15m	100
16	16	17	330,50m	50
17	17	18	226,95m	50
18	17	19	382,10m	50
19	19	20	78,11m	50
20	19	21	31,89m	50
21	18	22	420,91m	100
22	22	23	364,37m	100
23	23	24	458,57m	100
24	24	25	101,61m	100
25	25	26	64,48m	50
26	26	27	46,29m	50
27	27	28	131,12m	50
28	25	29	154,71m	100
29	29	30	70,84m	100
30	30	31	60,04m	50
31	30	32	188,62m	100
32	32	33	269,71m	75
33	33	34	76,48m	50
34	33	35	564,51m	75
35	35	36	329,41m	50
36	35	37	234,84m	50
37	37	38	222,93m	50
38	37	39	458,48m	50
39	39	40	150,35m	50
40	32	41	147,49m	100
41	41	42	56,99m	50
42	42	43	50,91m	50
43	42	44	52,10m	50
44	41	45	470,74m	100
45	45	46	130,22m	50
46	45	47	420,22m	100
47	47	48	337,76m	50
48	48	49	292,70m	50
49	47	50	193,13m	75
50	50	51	118,85m	50
51	50	52	706,55m	75
52	52	53	869,79m	75
53	53	54	890,30m	75
54	54	55	458,80m	50
55	55	56	798,75m	50
56	54	57	491,00m	75
57	57	58	146,72m	50
58	57	59	223,02m	50
59	59	60	216,44m	50
60	59	61	237,45m	50
61	57	62	343,98m	75
62	62	63	92,91m	50
63	62	64	106,23m	50
64	64	65	365,06m	50
65	64	66	43,27m	50
66	66	67	137,82m	50
67	66	68	100,76m	50
68	68	69	83,82m	50
69	68	70	86,66m	50
COMP. TOTAL			20.393,75m	

- LEGENDA
- POÇO
 - RESERVATÓRIO ELEVADO
 - DISTRIBUIÇÃO DE PVC PBA JE DN 50mm
 - DISTRIBUIÇÃO DE PVC PBA JE DN 75mm
 - DISTRIBUIÇÃO DE PVC PBA JE DN 100mm
 - ADUTORA DE PVC PBA JE DN 150mm
 - ADUTORA DE PVC PBA JE DN 100mm
 - ASFALTO
 - ESTRADA CARROSAVEL
 - CASA
 - ENERGIA
 - BUEIRO
 - VALVA DE RETENÇÃO DN 150mm
 - REGISTRO DN 75mm
 - VENTOSA DN 50mm

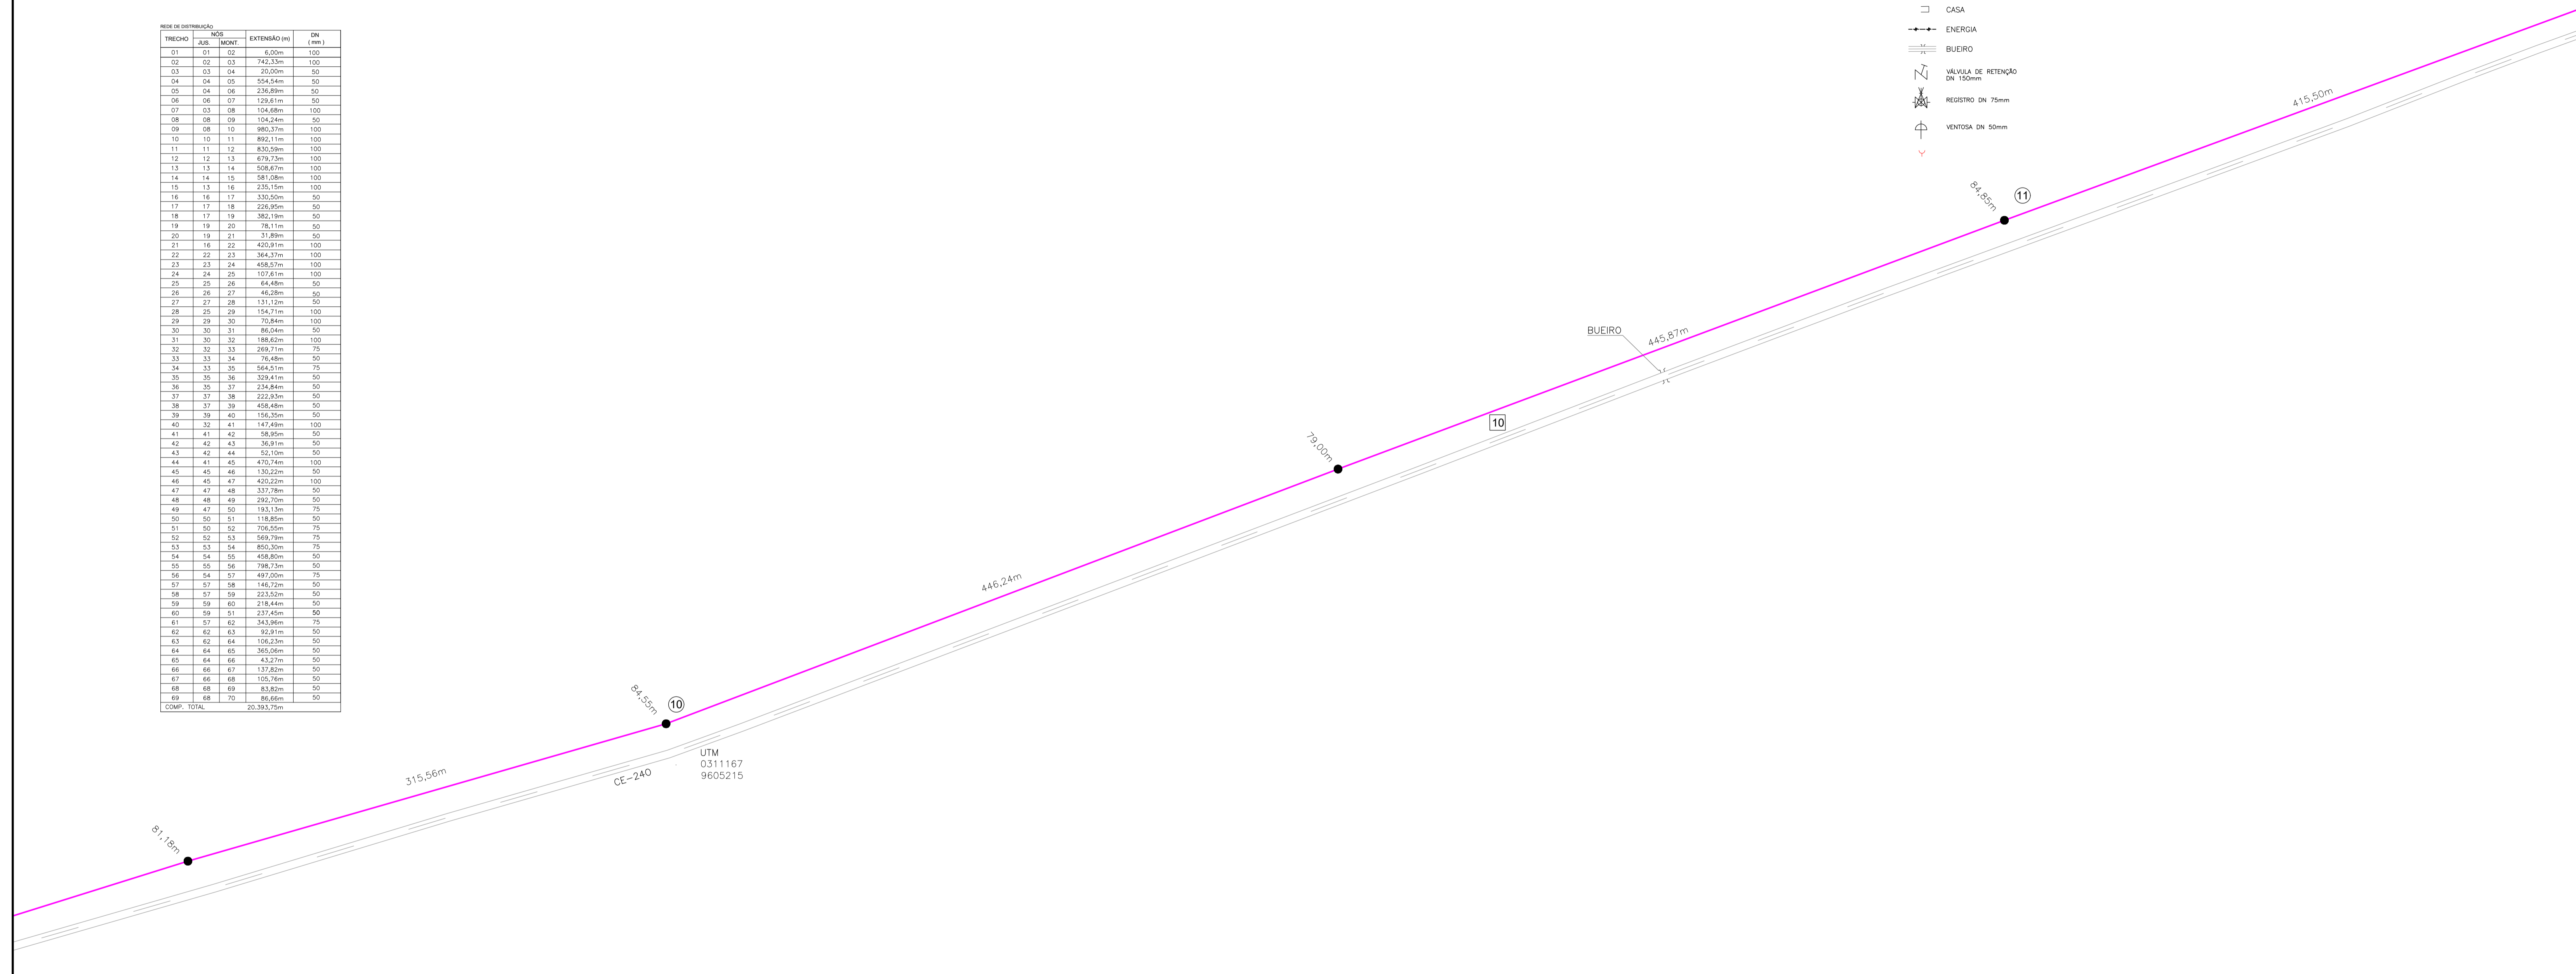

UTM
0311167
9605215

CE-240

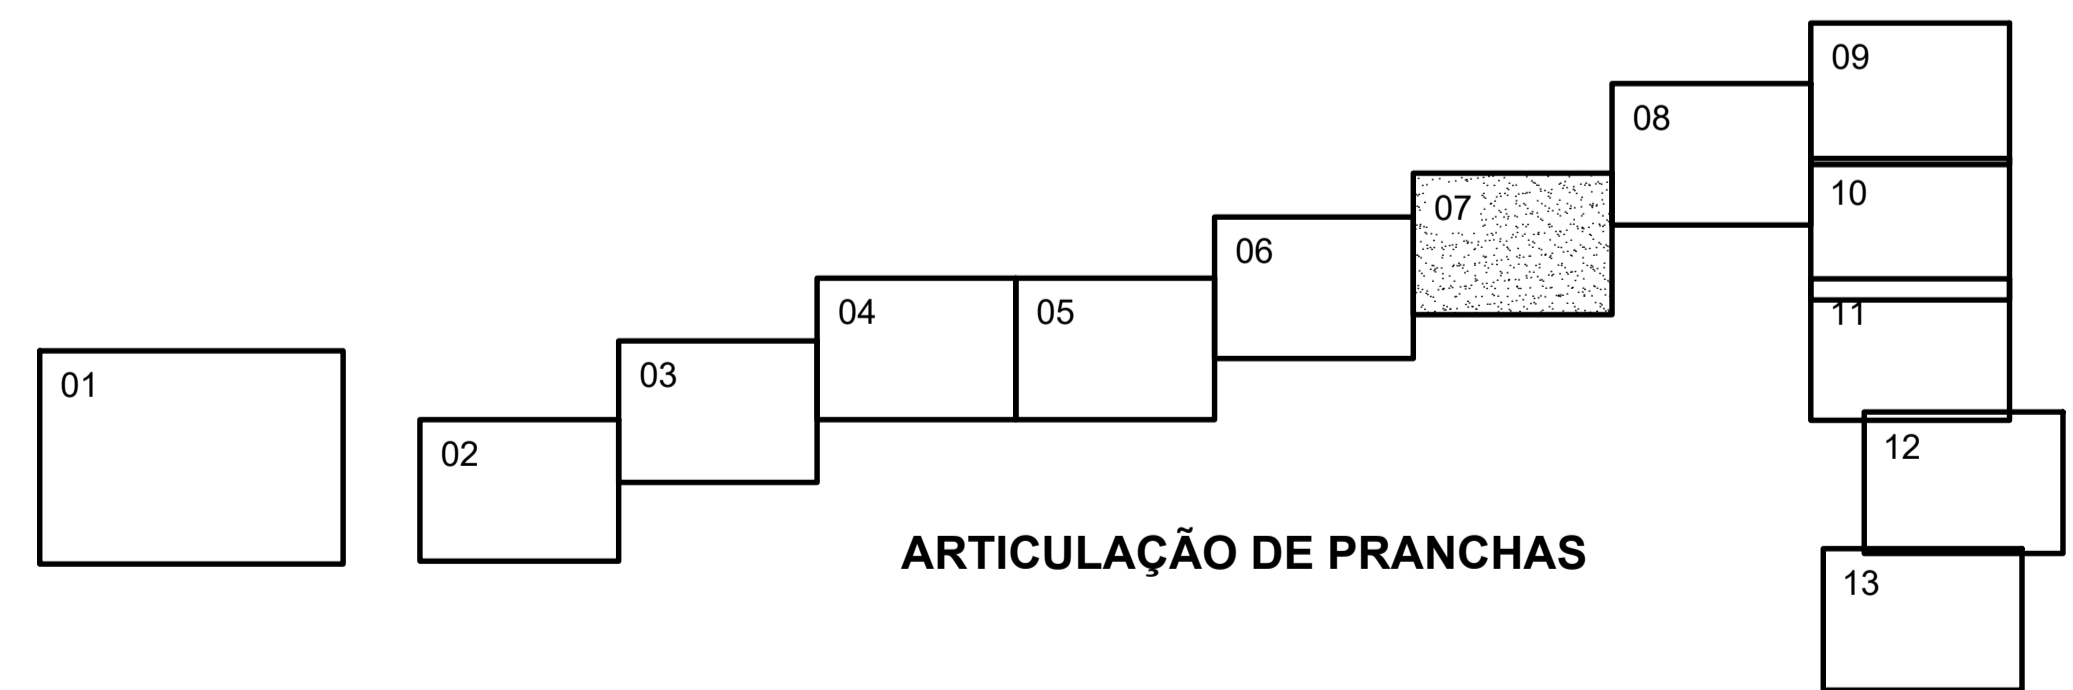

PREFEITURA MUNICIPAL DE COREAÚ

PROJ. SISTEMA DE ABASTECIMENTO D'ÁGUA EM ZONA RURAL

LOC: VILA LOLO, IPUERAS, VARZEA DAS PEDRAS, MUNIC. COREAÚ, EST. CE
BOIADA, RAPOSA, M. VERMELHA E ADJACÊNCIAS.

CONT.

PLANTA BAIXA

DES. ESC. INDICADA DAT. FEV / 2020 PRAN. 07/18 DSI