


LEGENDA

- POÇO
- RESERVATÓRIO ELEVADO
- DISTRIBUIÇÃO DE PVC PBA JE DN 50mm
- DISTRIBUIÇÃO DE PVC PBA JE DN 75mm
- DISTRIBUIÇÃO DE PVC PBA JE DN 100mm
- ADUTORA DE PVC PBA JE DN 150mm
- ADUTORA DE PVC PBA JE DN 100mm
- ASFALTO
- ESTRADA CARROSAVEL
- CASA
- ENERGIA
- BUEIRO
- VÁLVULA DE RETENÇÃO DN 150mm
- REGISTRO DN 75mm
- VENTOSA DN 50mm
- TE DN 50mm

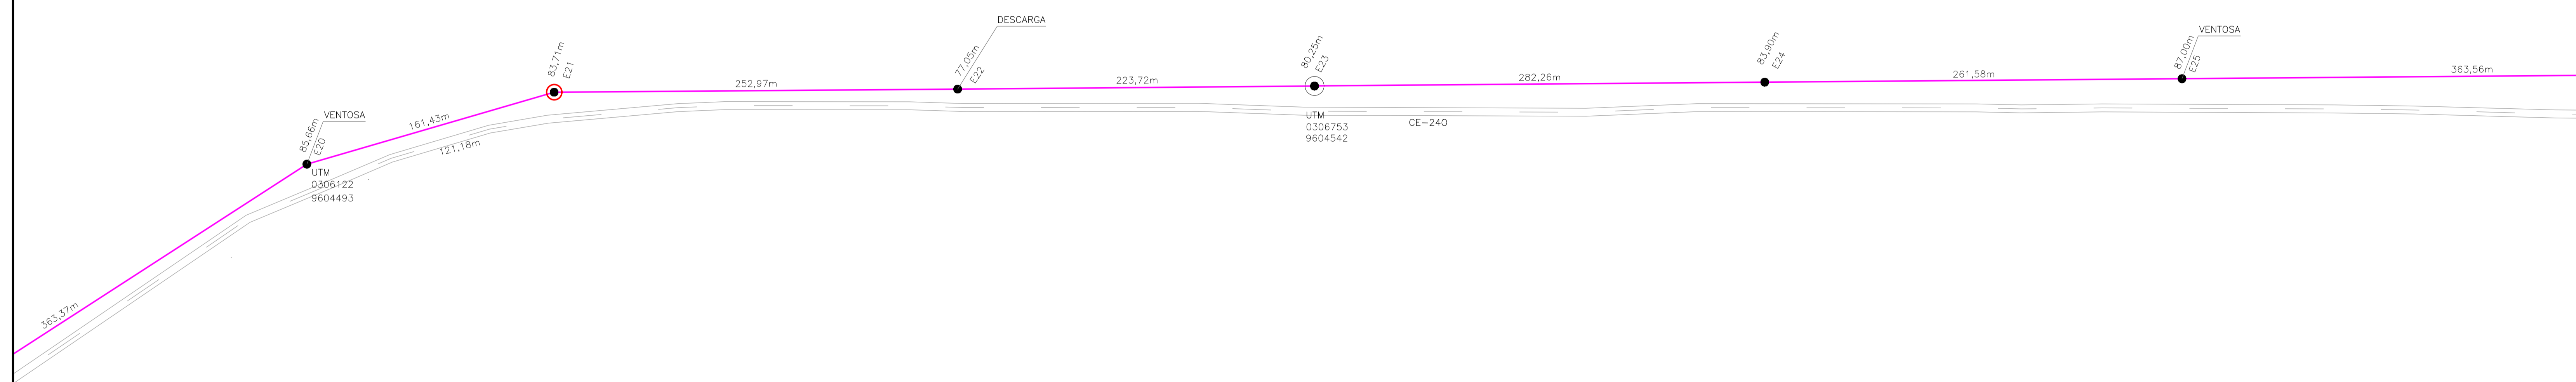

PREFEITURA MUNICIPAL DE COREAÚ			
PROJ. SISTEMA DE ABASTECIMENTO D'ÁGUA EM ZONA RURAL			
LOC:	VILA LOLO, IPUERAS, VARZEA DAS PEDRAS, BOIADA, RAPOSA, M. VERMELHA E ADJACÊNCIAS.	MUNIC:	COREAÚ
EST:		EST:	CE
CONT. PLANTA BAIXA			
DES.	ESC. INDICADA	DAT. FEV / 2020	PRAN. 04/18