
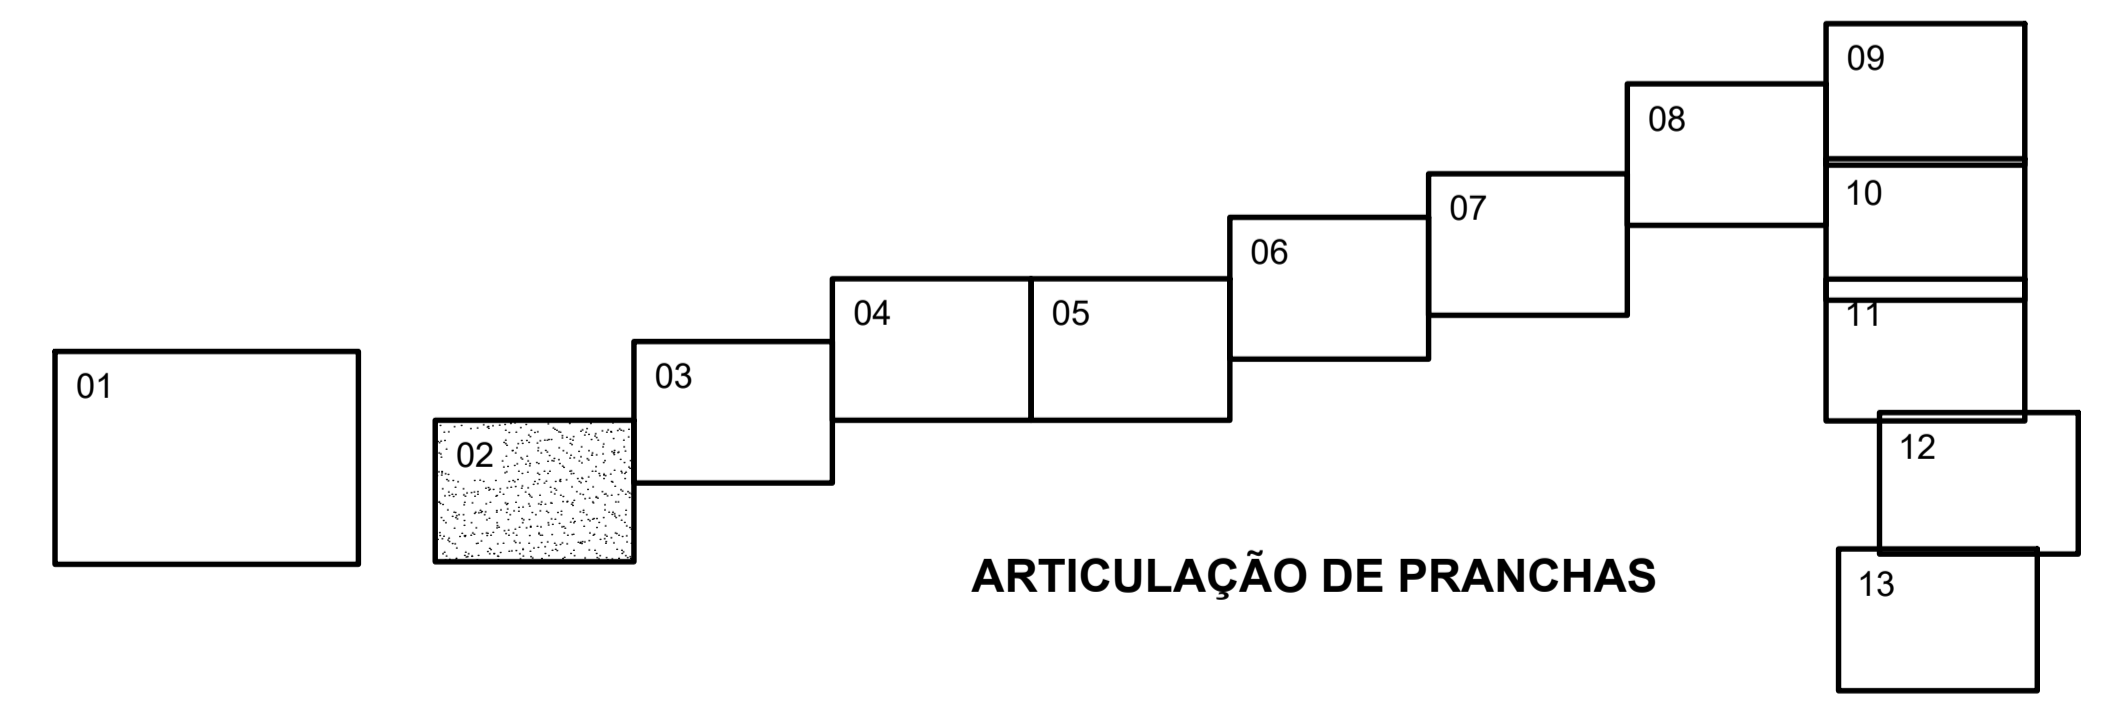


- LEGENDA
- POÇO
 - RESERVATÓRIO ELEVADO
 - DISTRIBUIÇÃO DE PVC PBA JE DN 50mm
 - DISTRIBUIÇÃO DE PVC PBA JE DN 75mm
 - DISTRIBUIÇÃO DE PVC PBA JE DN 100mm
 - ADUTORA DE PVC PBA JE DN 150mm
 - ADUTORA DE PVC PBA JE DN 100mm
 - ASFALTO
 - ESTRADA CARROSAVEL
 - CASA
 - ENERGIA
 - BUEIRO
 - VÁLVULA DE RETENÇÃO DN 150mm
 - REGISTRO DN 75mm
 - VENTOSA DN 50mm
 - VENTOSA DN 100mm

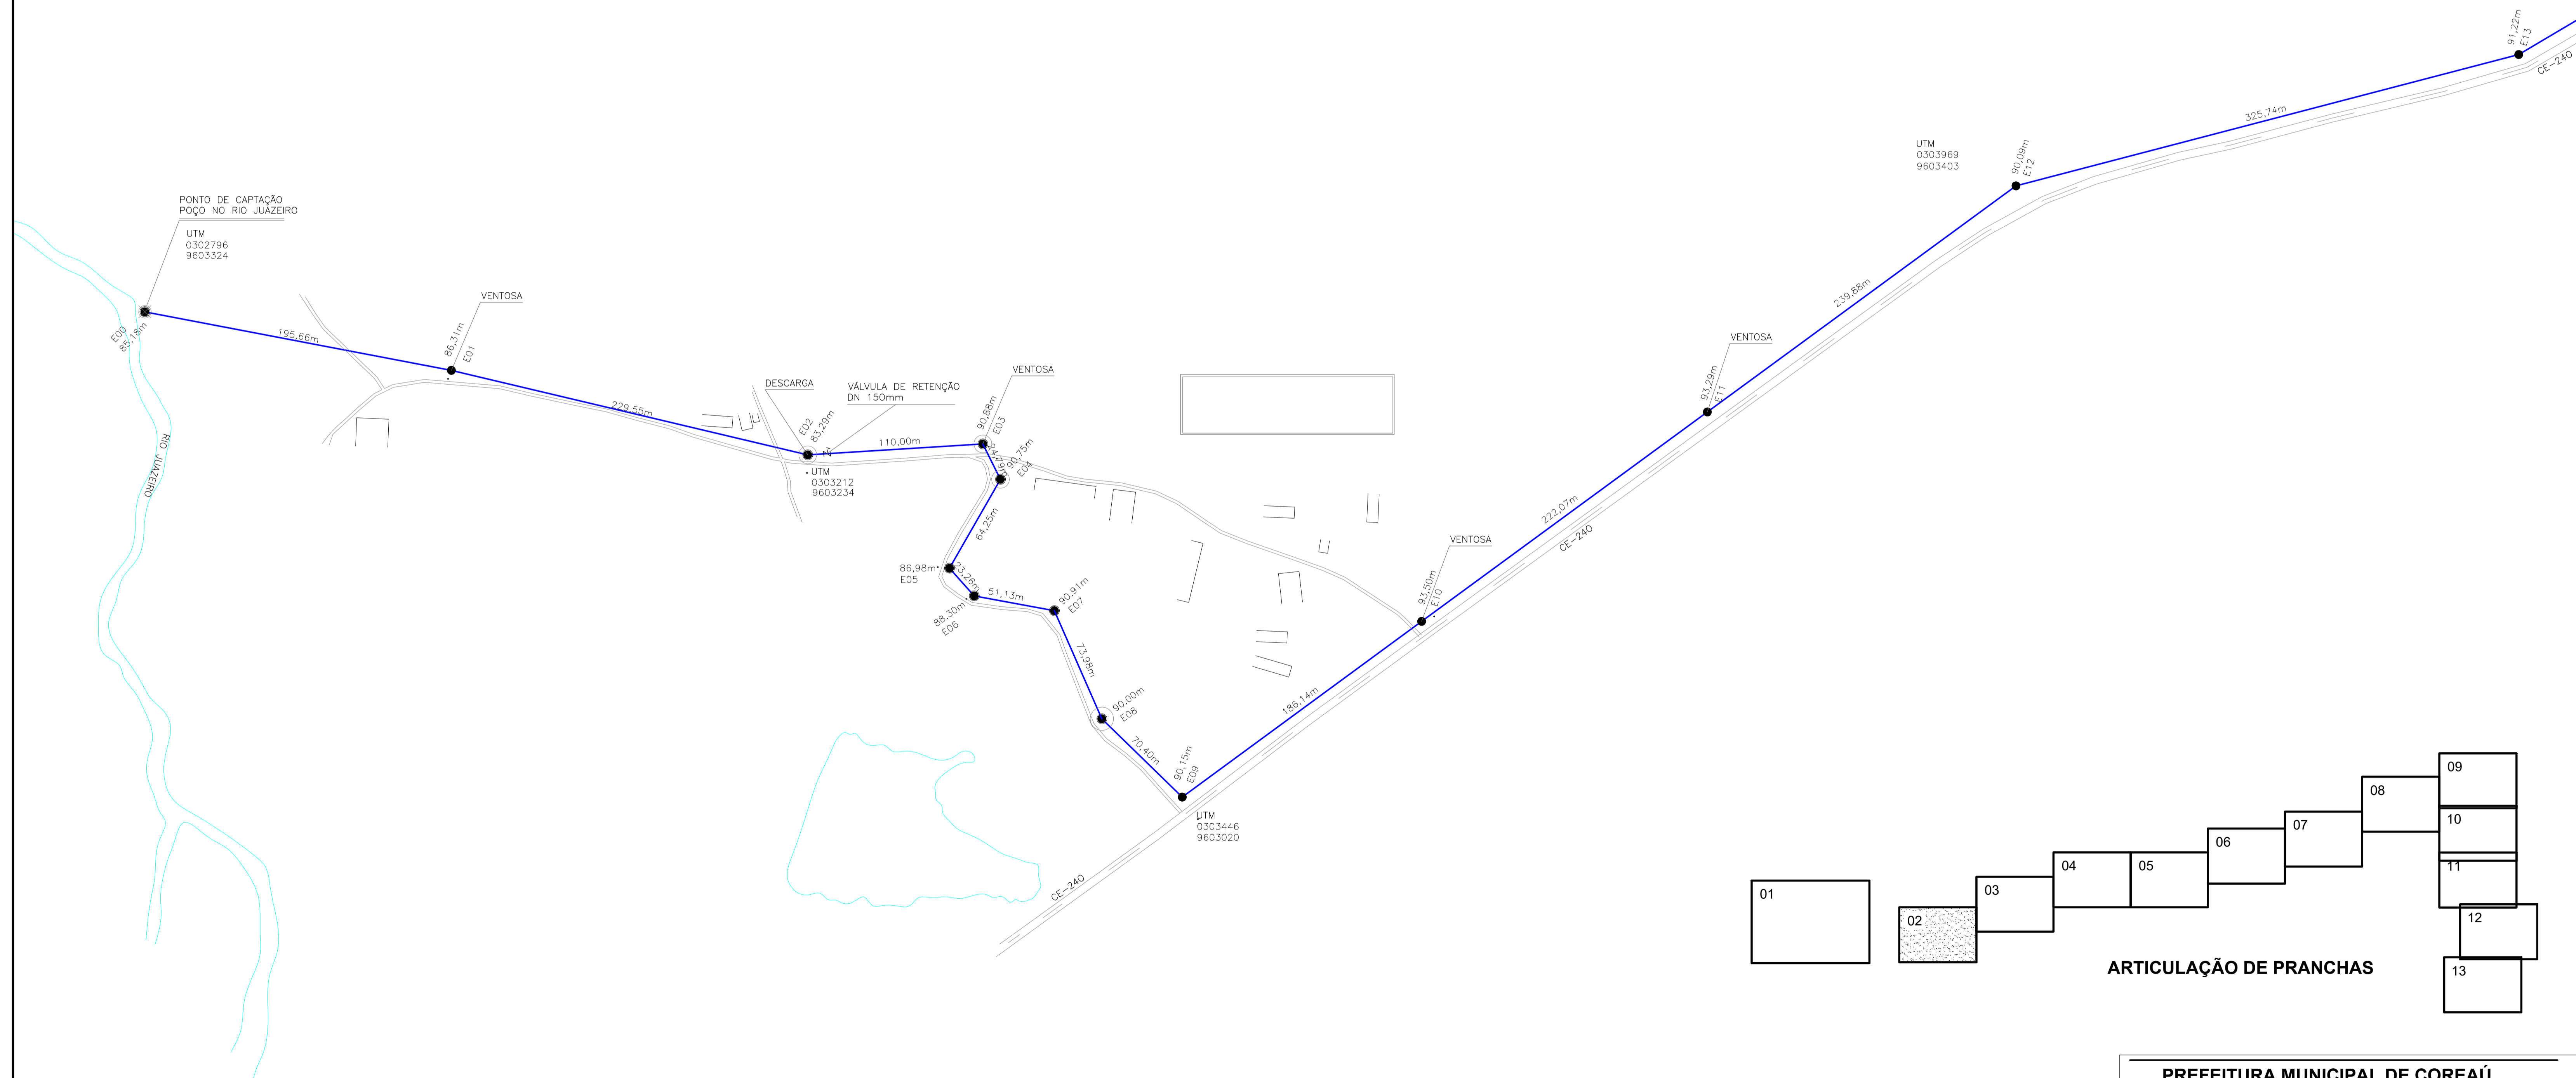

PREFEITURA MUNICIPAL DE COREAÚ

PROJ: **SISTEMA DE ABASTECIMENTO D'ÁGUA EM ZONA RURAL**

LOC: VILA LOLÔ, IPUERAS, VARZEA DAS PEDRAS, MUNIC: COREAÚ, EST: CE
BOIADA, RAPOSA, M. VERMELHA E ADJACÊNCIAS.

CONT: **PLANTA BAIXA**

DES: _____ ESC: INDICADA DAT: FEV / 2020 PRAN: 02/18 DSI: _____