
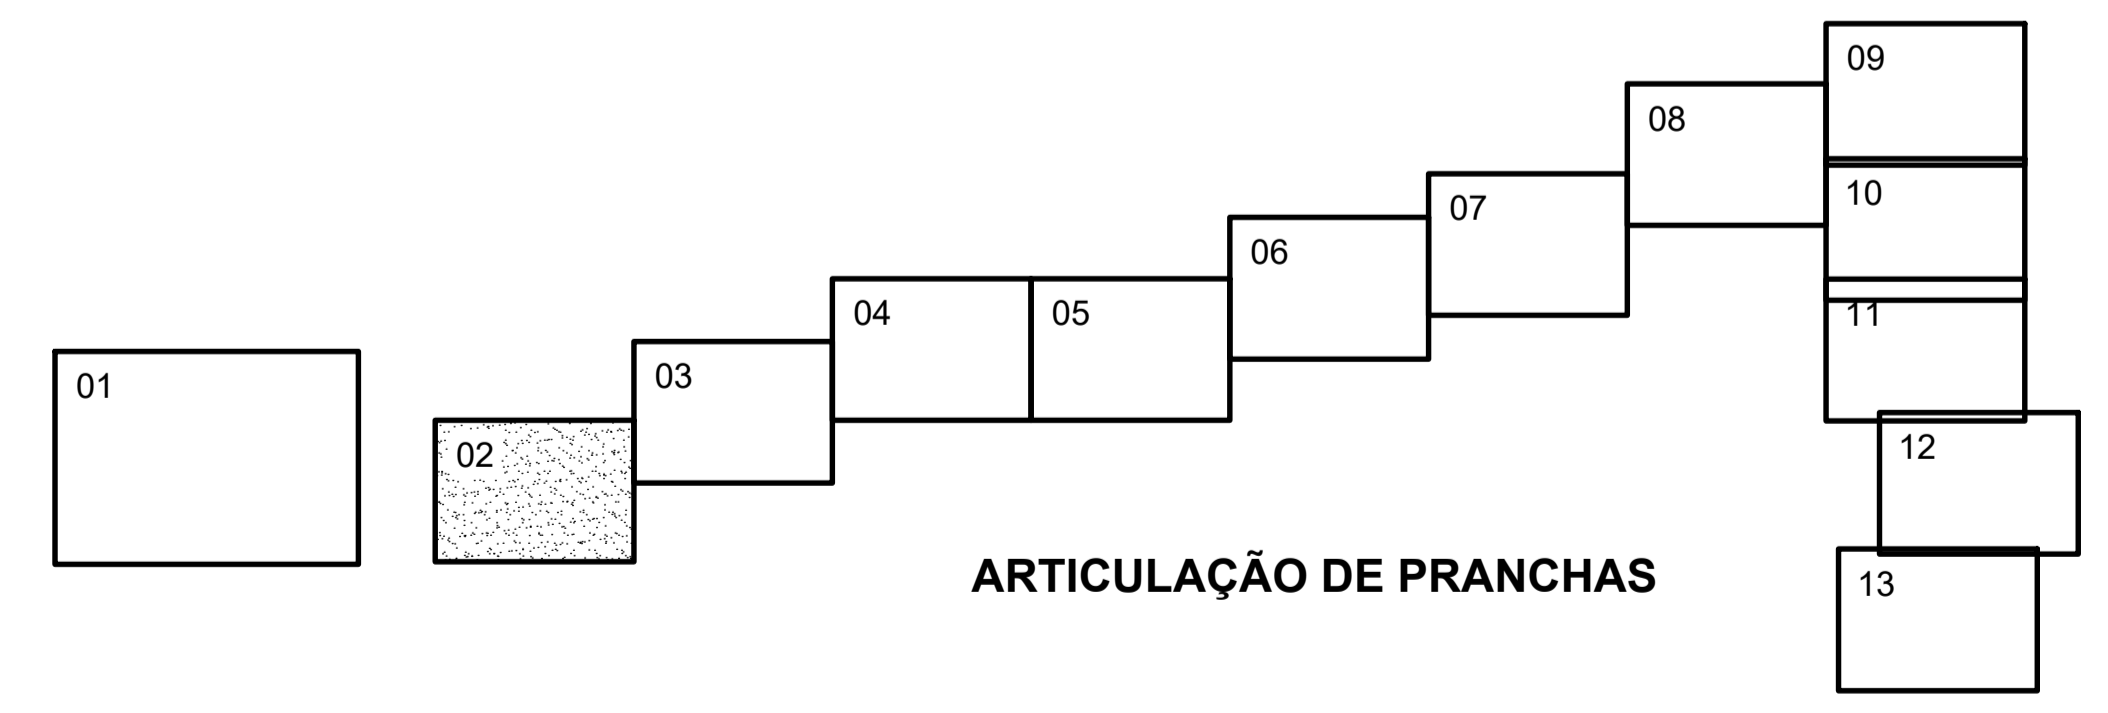


- LEGENDA**
- POÇO
  - RESERVATÓRIO ELEVADO
  - DISTRIBUIÇÃO DE PVC PBA JE DN 50mm
  - DISTRIBUIÇÃO DE PVC PBA JE DN 75mm
  - DISTRIBUIÇÃO DE PVC PBA JE DN 100mm
  - ADUTORA DE PVC PBA JE DN 150mm
  - ADUTORA DE PVC PBA JE DN 100mm
  - ASFALTO
  - ESTRADA CARROSAVEL
  - CASA
  - ENERGIA
  - BUEIRO
  - VÁLVULA DE RETENÇÃO DN 150mm
  - REGISTRO DN 75mm
  - VENTOSA DN 50mm
  - VENTOSA DN 100mm

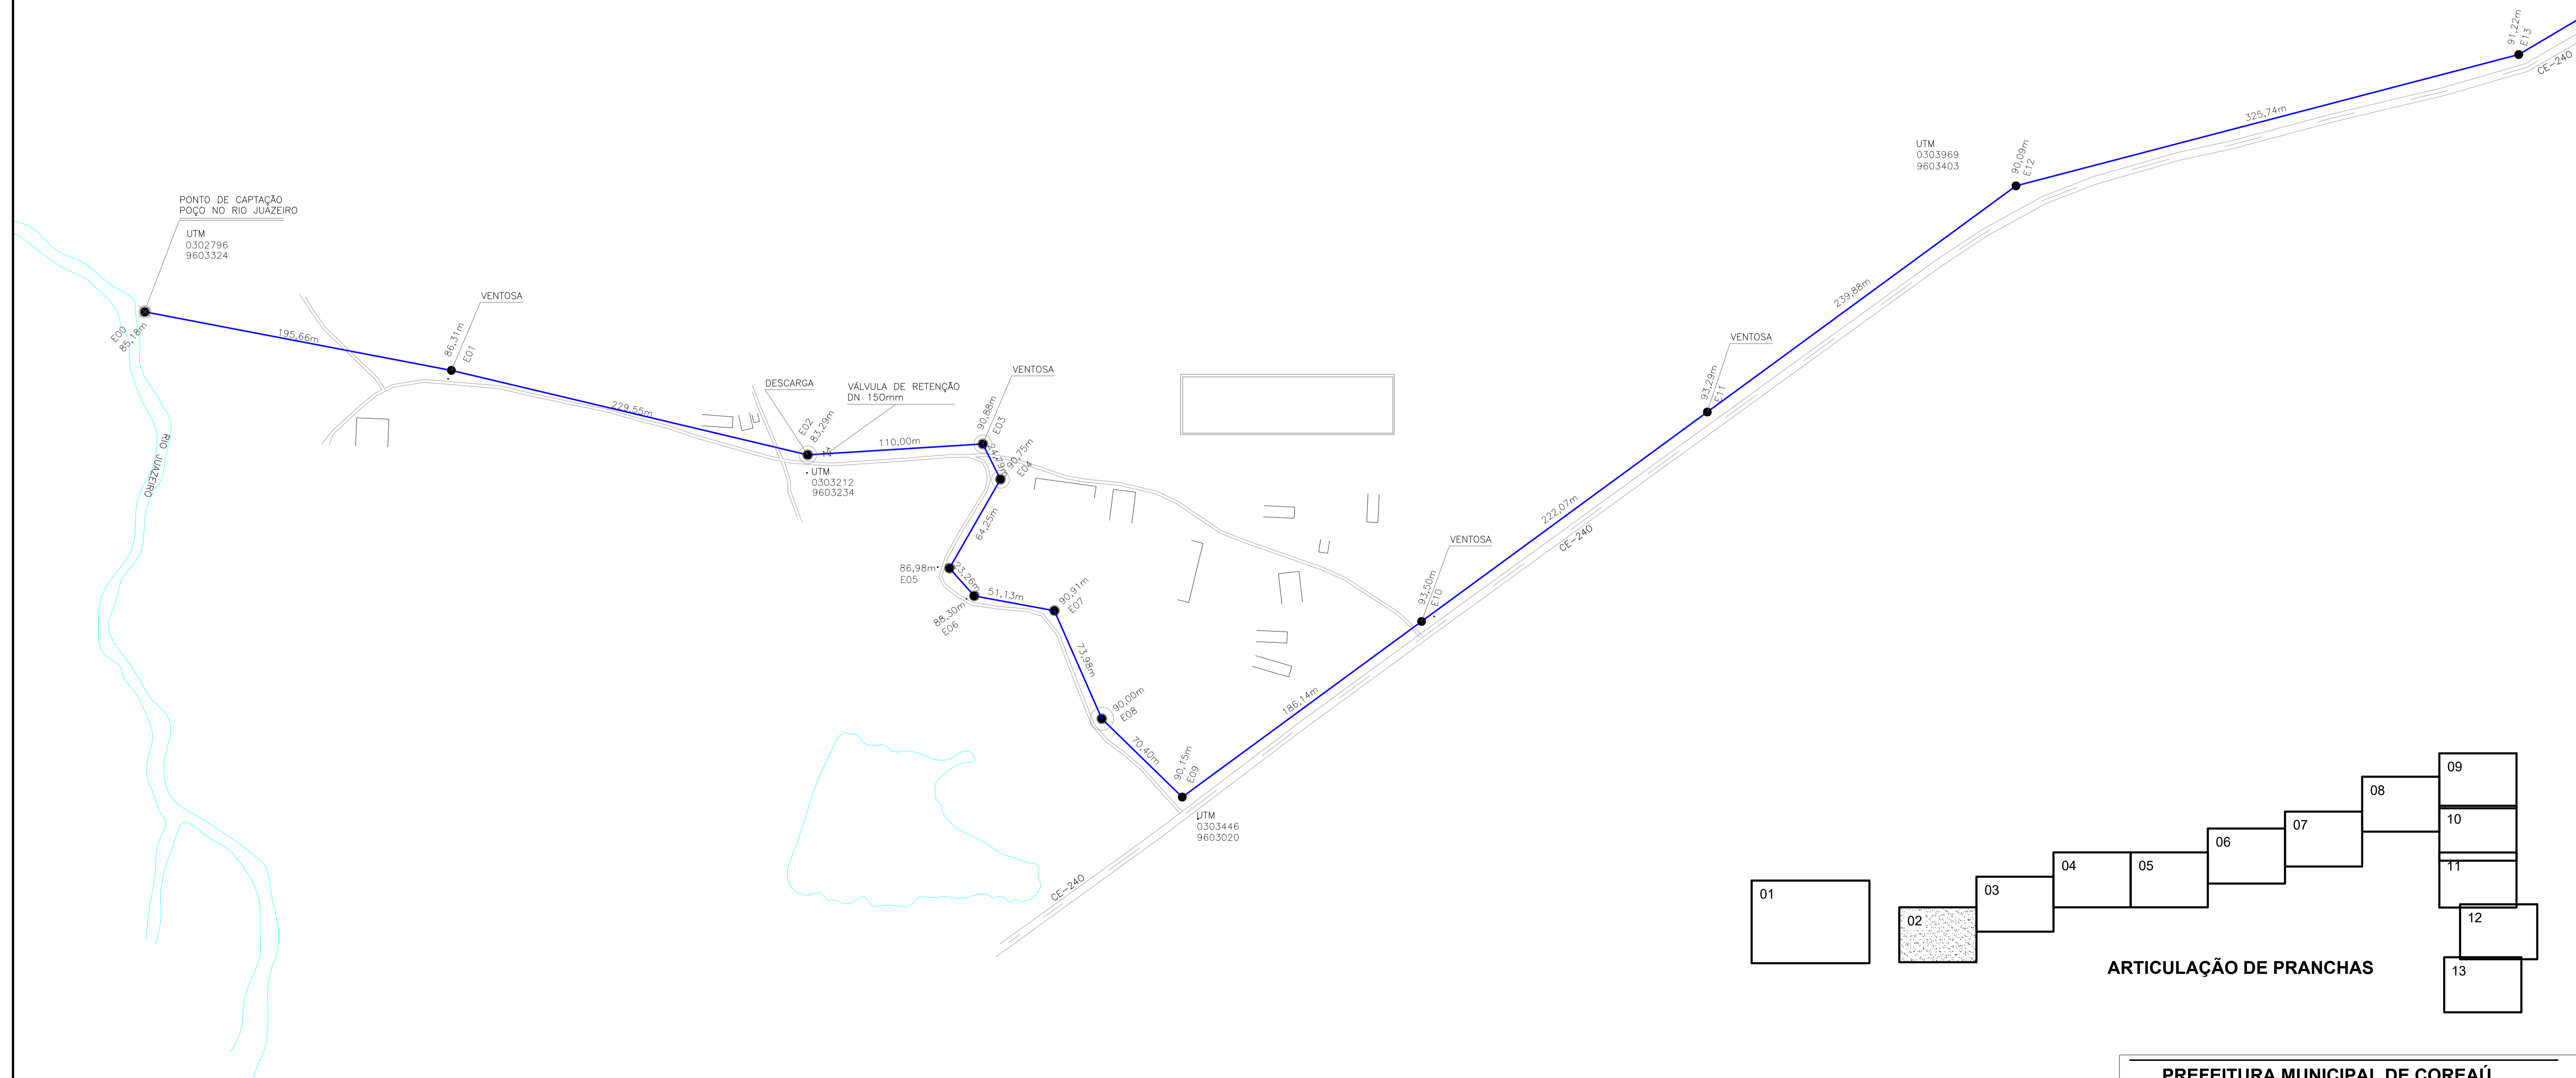

**PREFEITURA MUNICIPAL DE COREAÚ**

PROJ: **SISTEMA DE ABASTECIMENTO D'ÁGUA EM ZONA RURAL**

LOC: VILA LOLO, IPUERAS, VARZEA DAS PEDRAS, MUNIC: COREAÚ, EST: CE

BOIADA, RAPOSA, M. VERMELHA E ADJACÊNCIAS.

CONT: **PLANTA BAIXA**

DES: \_\_\_\_\_ ESC: INDICADA DAT: FEV / 2020 PRAN: 02/18