


RELAÇÃO DE MATERIAIS

ITEM	DESCRIMINACAO	MAT.	QUANT. un.	DIAM. mm
01	COLAR DE TOMADA	PVCxFoFo	01	- x3/4"
02	ADAPTADOR P/ POLIETILENO	PVC	02	20x3/4"
03	TUBO POLIETILENO	PEAD	VER.	20
04	JOELHO 90º ROSCAVEL	PVC	04	3/4"
05	TOCO ROSCAVEL L=70mm	PVC	03	3/4"
06	TUBO ALETADO	PVC	02	3/4"
07	TE 90º ROSCAVEL	PVC	01	3/4"
08	TUBETE C/ PORCA	BRONZE	02	3/4"
09	HIDROMETRO C/ TAMPA PROTETORA	BRONZE	01	3/4"
10	REGISTRO DE ESFERA C/ BORBOLETA	PVC	01	3/4"
11	TOCO ROSCAVEL L=230mm	PVC	01	3/4"
12	TORNEIRA ROSCAVEL PARA JARDIM	PLAST	01	3/4"
13	BUJAO	PVC	01	3/4"
14	" CANETA PADRAO" L=290mm	PVC	01	3/4"
15	PLACA 300x600x50mm	CONCRETO	01	-

OBS.: - O Kit P-003 e Composto dos Itens 4,5,6,7,10,11,13, e 14

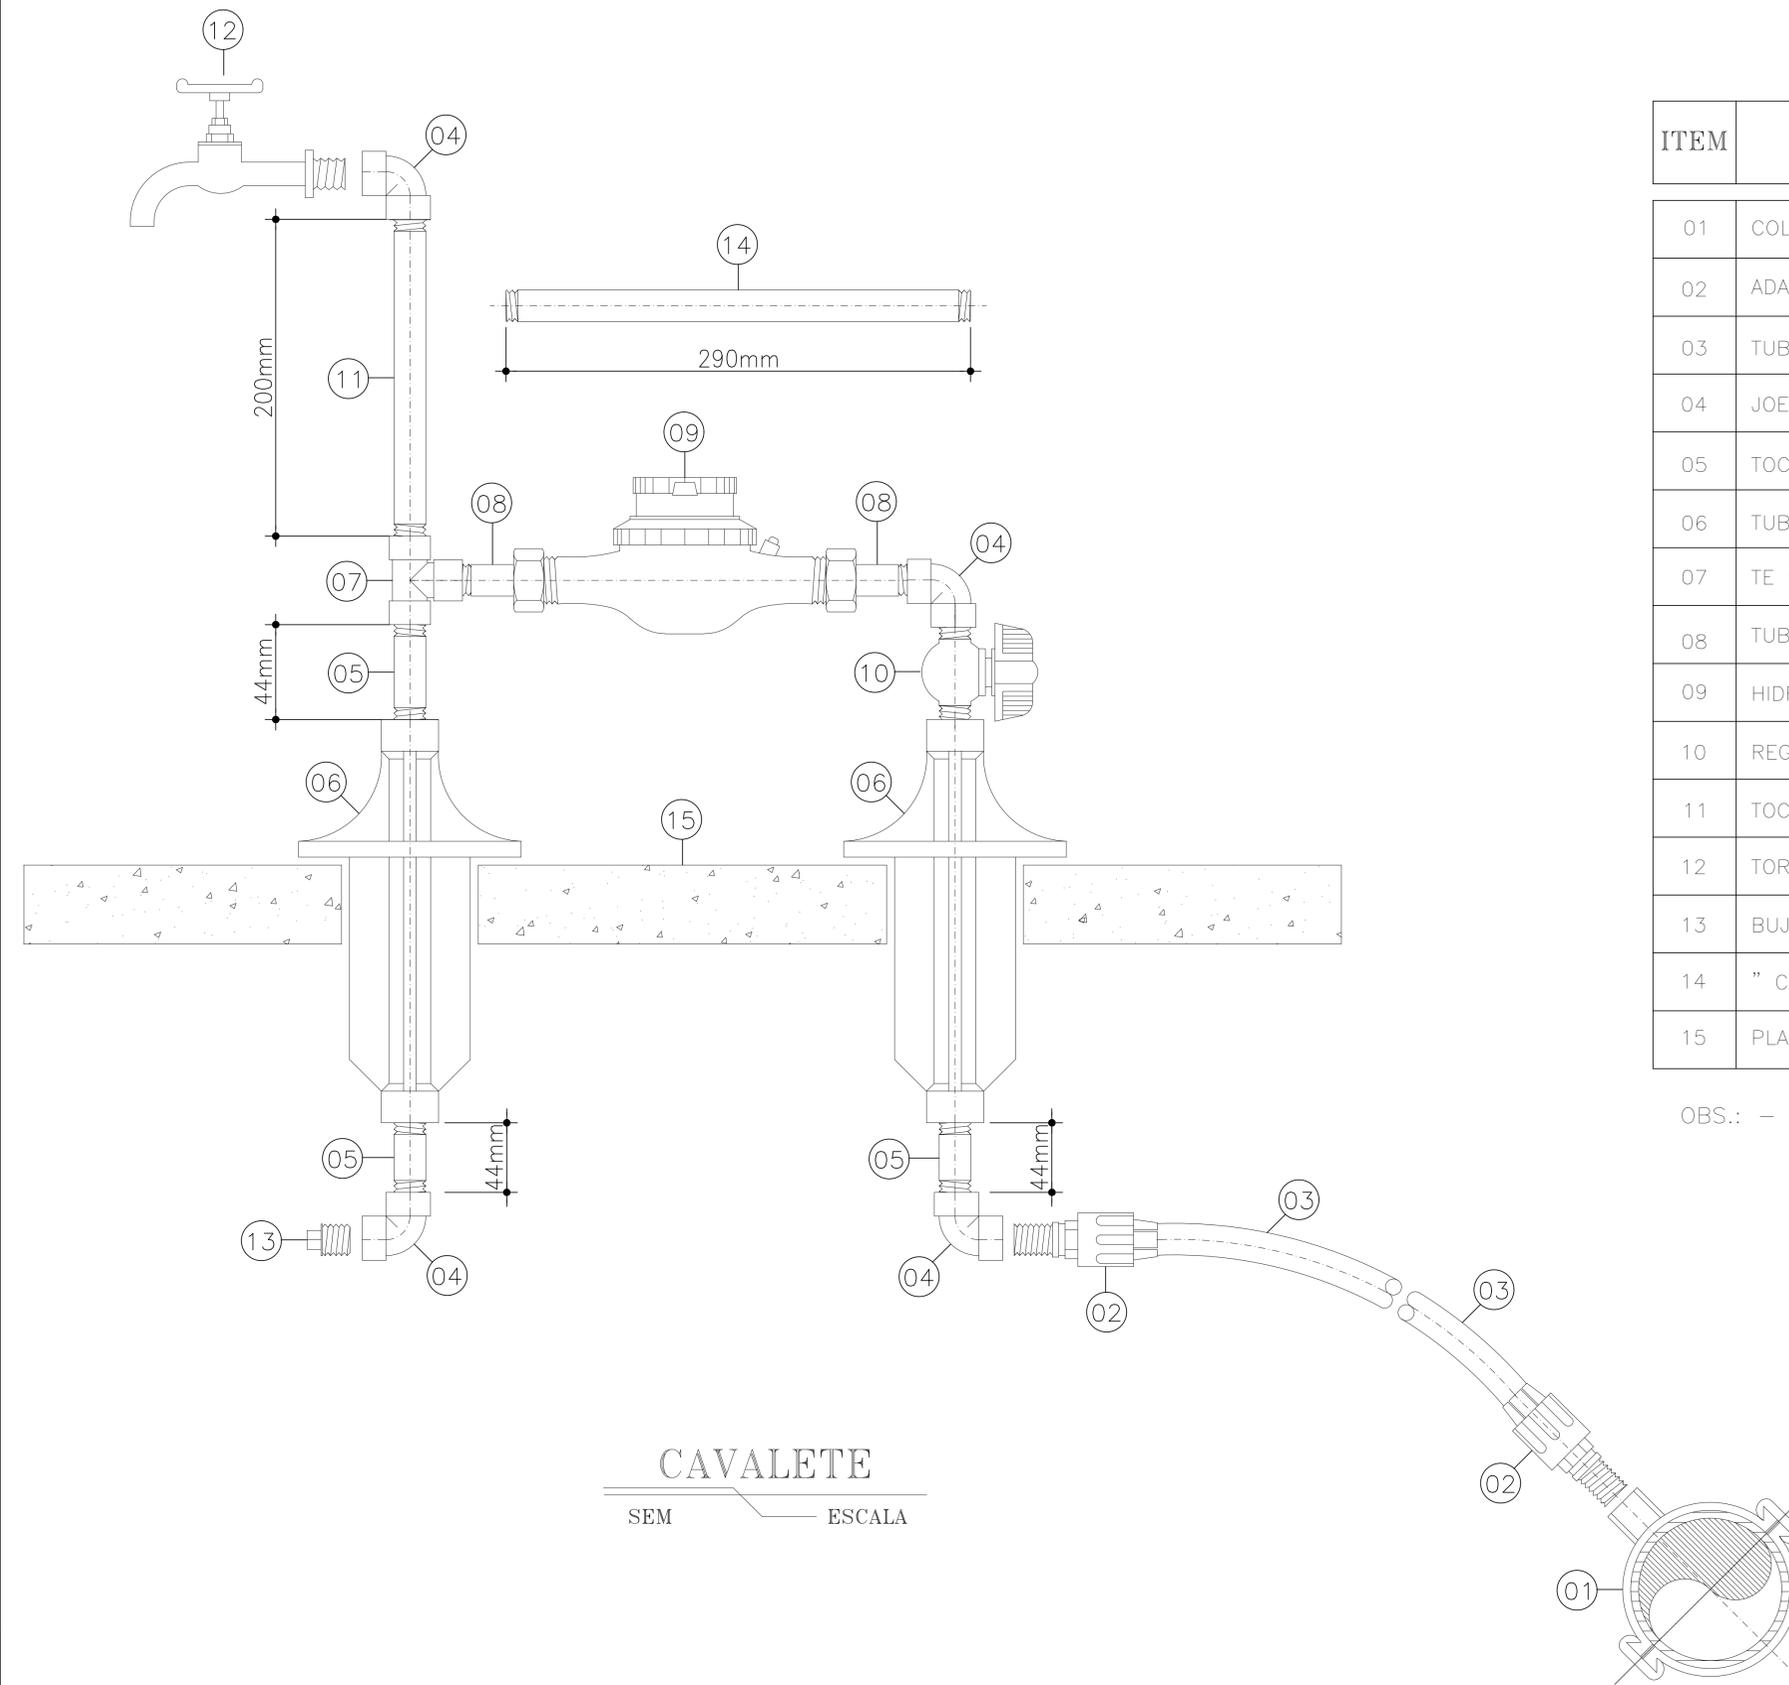

CAVALETE

SEM ESCALA

PREFEITURA MUNICIPAL DE COREAÚ

PROJETO : **ABASTECIMENTO D'ÁGUA EM ZONA RURAL**

LOC: VILA LOLÔ, IPUEIRAS, VARZEA DAS PEDRAS, BOIADA, PAPOSA, M. VERMELHA, E ADJACÊNCIAS

MUNICÍPIO: **COREAÚ-CE**

CONTEÚDO: **PADRAO DE LIGACAO PREDIAL DE AGUA DE 3/4" CAVALETE COM HIDRÔMETRO**

DESENHO: EDIBERTO

ESCALA: INDICADA

DATA: FEV / 2020

PRANCHA: Anexo 09

OBSERVAÇÕES:

VISTO: