


M o r a ú j o

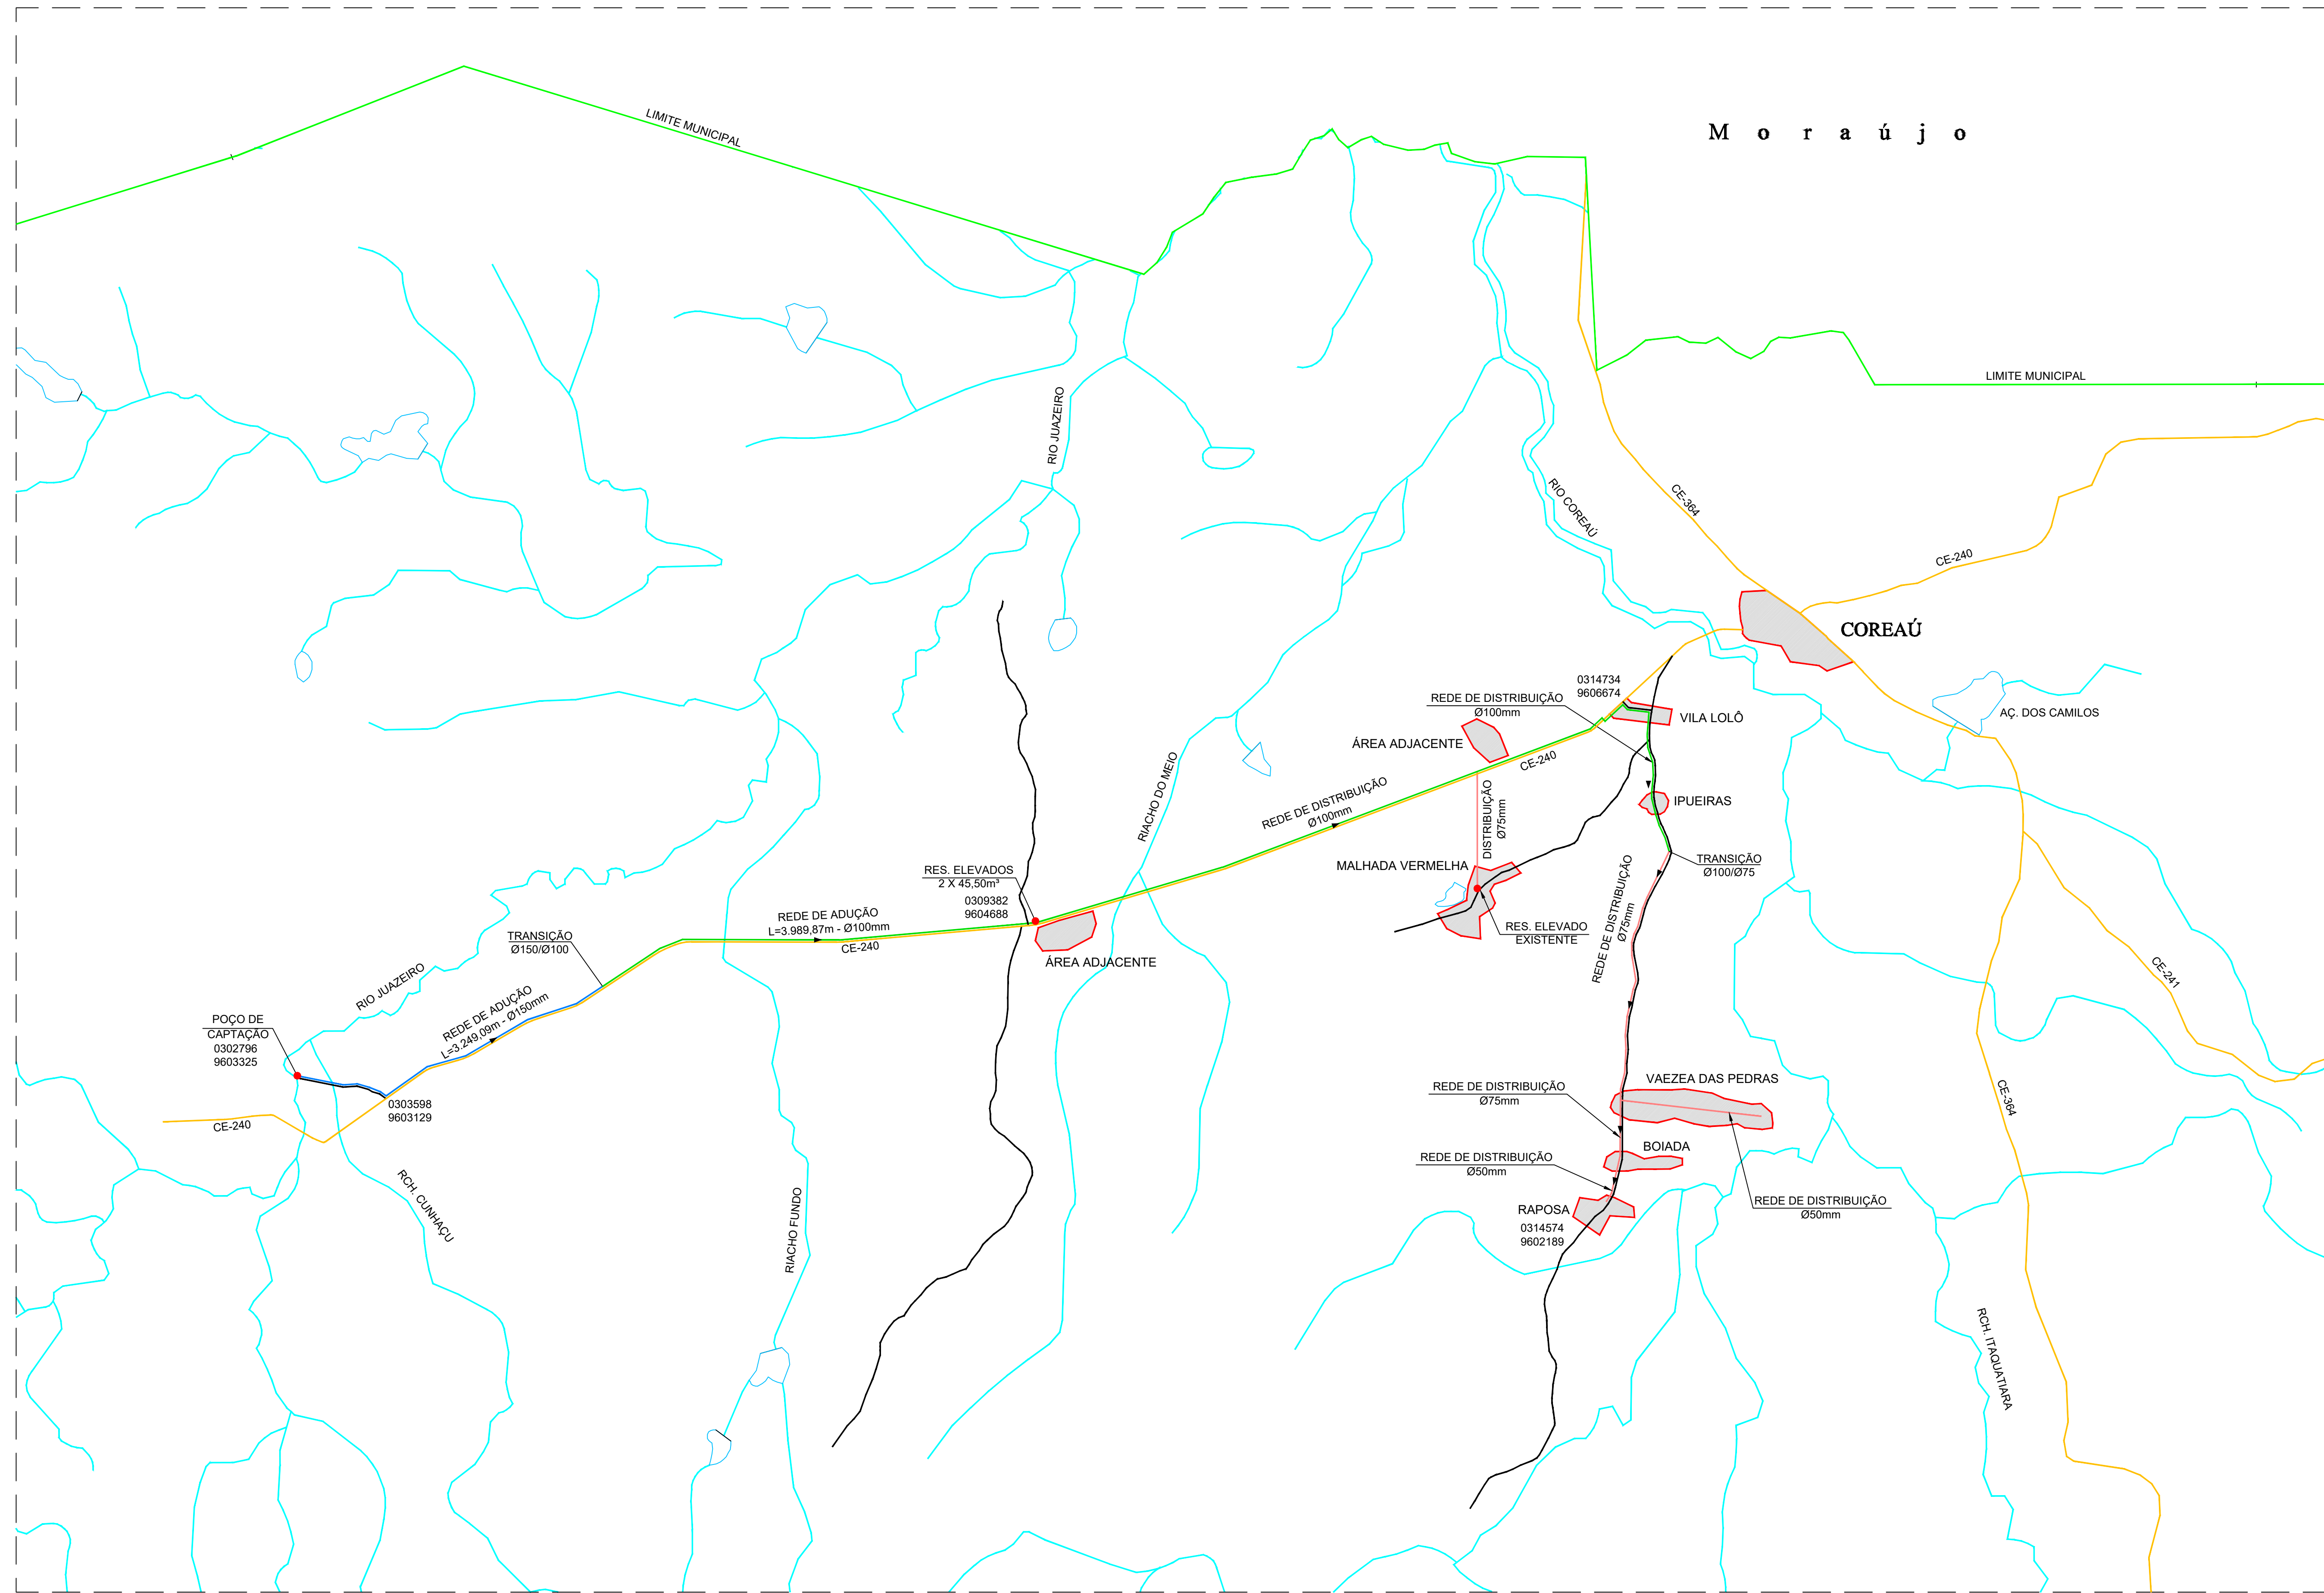

PREFEITURA MUNICIPAL DE COREAÚ

PROJETO: ABASTECIMENTO D'ÁGUA EM ZONA RURAL			
LOCALIDADE: VILA LOLO, IPUEIRAS, VARZEA DAS PEDRAS, BOIADA, RAPOSA, MALHADA VERMELHA E ADJACÊNCIAS		MUNICÍPIO: COREAÚ-CE	
CONTEÚDO: PLANTA GERAL REDE DE ADUÇÃO E DISTRIBUIÇÃO			
DESENHO: EDIBERTO	ESCALA: 1/30.000	DATA: FEVEREIRO/2020	PRANCHA: ANEXO 01
OBSERVAÇÕES:			
VISTO:			