



1 PLANTA BAIXA

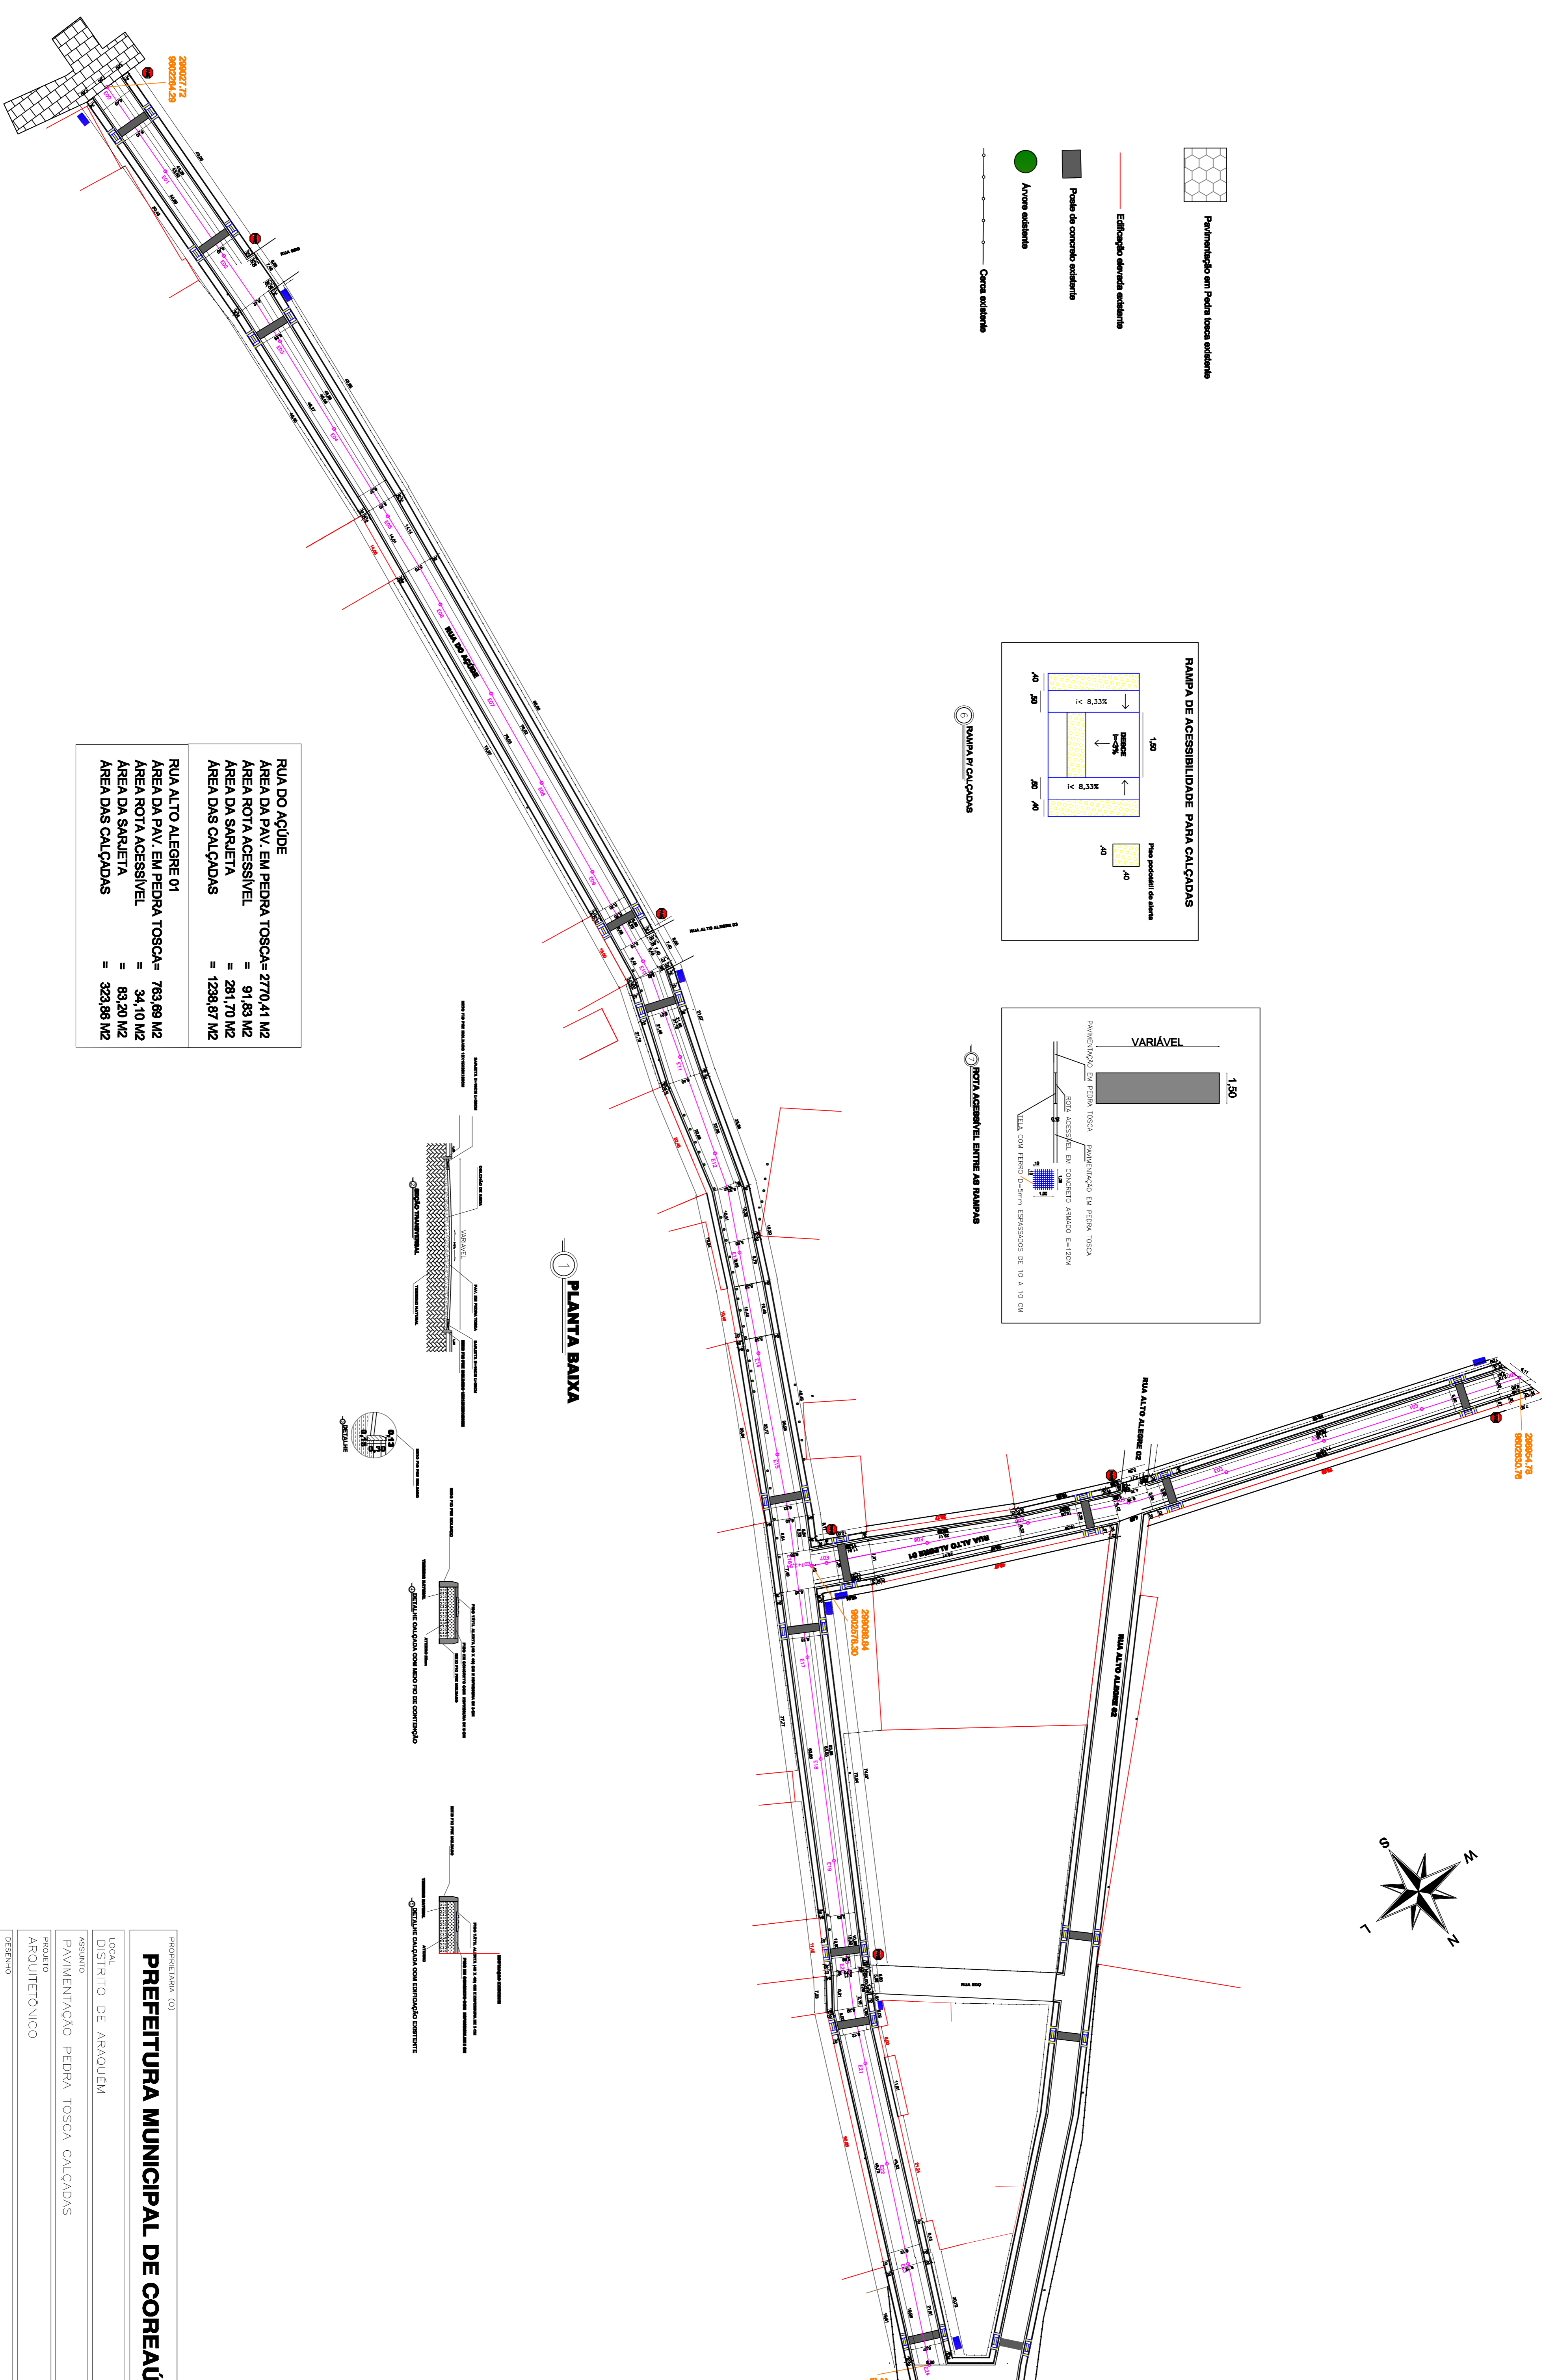

RUA DO AÇUDE	
ÁREA DA PAV. EM PEDRA TOSCA=	2770,41 M2
ÁREA DA ROTAS ACESSÍVEL=	91,83 M2
ÁREA DA SARJETA	= 281,70 M2
ÁREA DAS CALÇADAS	= 1238,87 M2
RUA ALTO ALEGRE 01	
ÁREA DA PAV. EM PEDRA TOSCA=	763,89 M2
ÁREA DA ROTAS ACESSÍVEL=	34,10 M2
ÁREA DA SARJETA	= 83,20 M2
ÁREA DAS CALÇADAS	= 323,98 M2

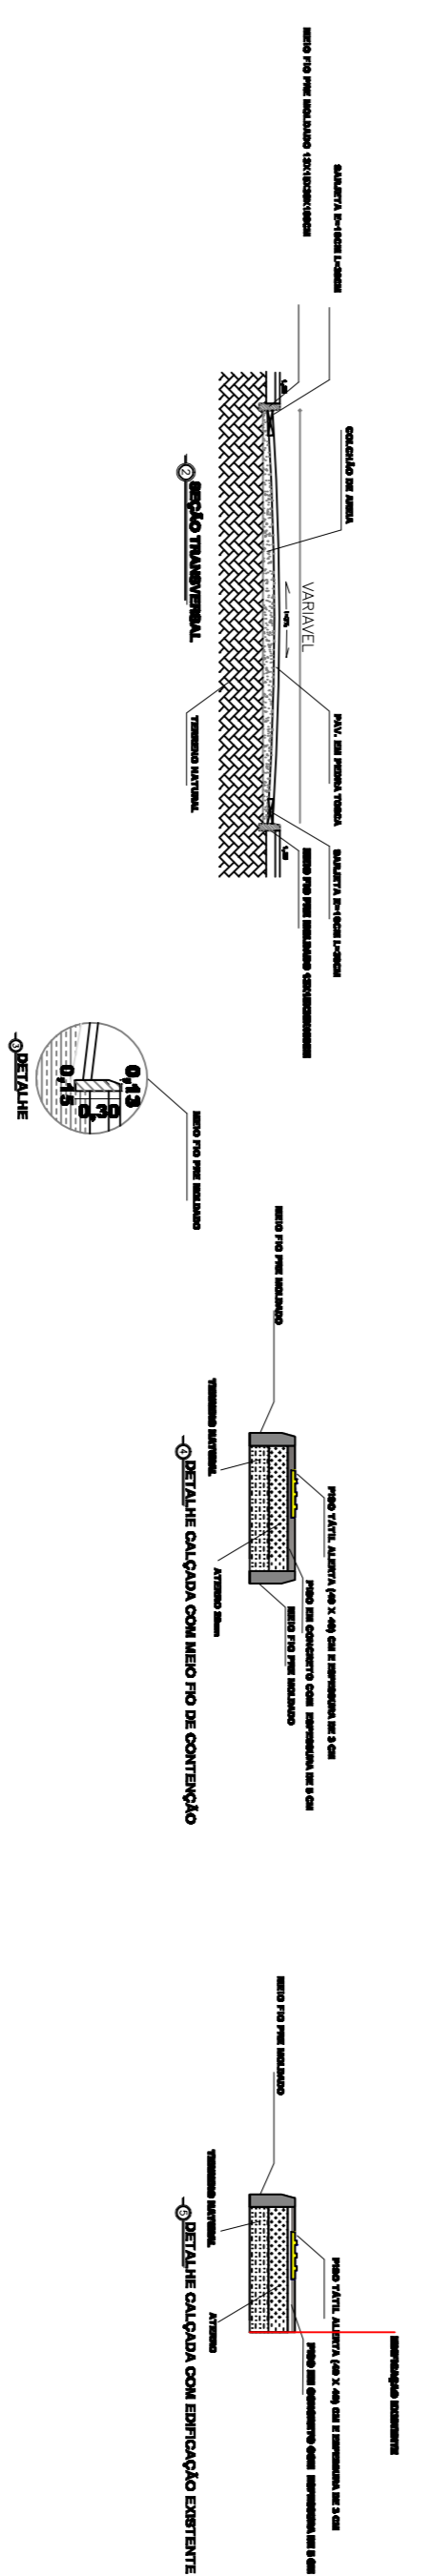

PROPOSTORA (O)	
PREFEITURA MUNICIPAL DE COREAÚ	
LOCAL	DISTRITO DE ARAQUEM
ASSUNTO	PAVIMENTAÇÃO PEDRA TOSCA CALÇADAS
PROJETO ARQUITETÔNICO	
DESENHO	PLANTA BAIXA
ESCALA	1:550
DATA	DEZEMBRO/2018
PRANCHA	A1
PROJETO	RODRIGO MOREIRA
PRANCHA	
	01/08