




Prefeitura Municipal de
COREAÚ
Uma Cidade de Todos

SECRETARIA MUNICIPAL DA AGRICULTURA E PECUÁRIA-SEMAP

ANEXO II – PROJETO BÁSICO

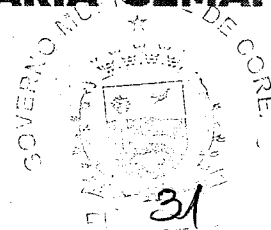

Memorial Descritivo Araquidônico

Planilha Orçamentária

Relatório de Composição – ADM

Memórias de Cálculo

Cronograma Físico-Financeiro

Composição do BDI

Tabela de Encargos Sociais

Relatório Fotográfico

Planta Baixa

ART



MEMORIAL DESCRITIVO

OBRA: SERVICOS DE REFORMA, MANUTENÇÃO PREVENTIVA E CORRETIVA NAS FACHADAS DO MERCADO PÚBLICO

LOCAL: SEDE-COREAU

OBJETIVO: O objetivo deste Memorial Descritivo é mostrar como serão executadas as diversas etapas, as especificações dos materiais e normas empregados na execução desta obra.

1.0 PROJETOS

Serão fornecidos pela Prefeitura Municipal, todos os projetos necessários à execução dos serviços. Qualquer dúvida deverá ser tirada com a fiscalização desta Prefeitura.

2.0 EXECUÇÃO DOS SERVIÇOS

Os serviços serão executados rigorosamente de acordo com os projetos e as Normas e Recomendações Estabelecidas pela Associação Brasileira de Normas Técnicas (ABNT) e Normas estabelecidas por este Memorial.

Será demolida alvenaria do canto da secretaria para construção de pilar, toda a sala 03 será demolida e refeita novamente. Tornando a escola com condições de melhor aprendizagem e conforto para seus alunos, professores e familiares.


3.0 MATERIAIS

Todo material a ser empregado nesta obra, será de primeira qualidade e deverão ser respeitadas as suas especificações. Qualquer modificação deverá ser autorizada pela fiscalização da Prefeitura Municipal.

4.0 DESPESAS

Ficará a cargo da Contratada, todas as despesas referentes aos serviços, material, transporte, leis sociais, licenças, enfim multas e taxas de quaisquer natureza que incidam sobre a obra.


Walter Bezerra de Menezes
Engº Civil: RNP 0605293074
CPF: 139620433 - 42

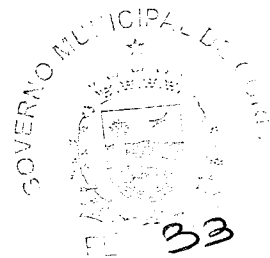

5.0 REVESTIMENTOS

CHAPISCO C/ ARGAMASSA DE CIMENTO E AREIA S/PENEIRAR TRAÇO 1:3 ESP.= 5mm P/ PAREDE

Será chapisco com argamassa fina de cimento e areia as paredes manualmente.

REBOCO C/ ARGAMASSA DE CIMENTO E AREIA S/ PENEIRAR, TRAÇO 1:5

Será rebocada com argamassa no traço 1- 5 as paredes manualmente.

6.0 PINTURA

REMOÇÃO DE PINTURA LÁTEX (RASPAGEM E/OU LIXAMENTO E/OU ESCOVAÇÃO)

Será removido com lixamento, raspagem e escovação toda pintura defeituosa das fachadas do Mercado Municipal.


LATEX DUAS DEMÃOS EM PAREDES EXTERNAS S/MASSA

Será pintado todas paredes externas sem massa das fachadas do mercado com látex duas demãos.


PINTURA P/PISO À BASE LATEX ACRÍLICO, TIPO "NOVACOR"

Será pintado todo os ladrilhos externos com duas demãos com tinta acrílica para piso do tipo novacor.

COREAU, 05 DE JULHO DE 2024


Walter Bezerra de Menezes
Engº Civil: RNP 0605293074
CPF: 139620433 - 45

PREFEITURA MUNICIPAL DE COREAU
OBRA: REFORMA DO MERCADO PUBLICO
LOCAL: SEDE
PLANILHA ORÇAMENTÁRIA

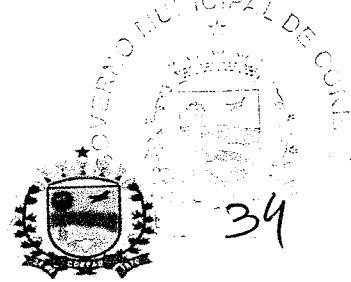

34

BDI = 25,00%

TABELA SEINFRA Nº 028.1 (DESONERADA)


ITEM	DISCRIMINAÇÃO DOS SERVIÇOS		UNID.	QUANT.	P. UNITÁRIO	P. TOTAL
A						142.364,96
REFORMA						4.518,29
1.0	INSUMO	SERVICIOS PRELIMINARES				27,14
1.1	C1066	DEMOLIÇÃO DE PISO CIMENTADO S/ LASTRO CONCRETO	M2	1,00	27,14	27,14
1.2	C1064	DEMOLIÇÃO DE PISO CERÂMICO	M2	3,00	14,61	43,83
1.3	C1070	DEMOLIÇÃO DE REVESTIMENTO C/ARGAMASSA	M2	425,99	10,44	4.447,32
2.0	COBERTURA					37.242,55
2.1	C2201	RETELHAMENTO C/ TELHA CERÂMICA COM 50% NOVA	M2	582,10	57,53	33.488,48
2.2	C4463	CUMEEIRA TELHA CERÂMICA, EMBOÇADA	M	124,72	30,10	3.754,07
3.0	REVESTIMENTOS					19.863,83
3.1	C0776	CHAPISCO C/ ARGAMASSA DE CIMENTO E AREIA S/PENEIRAR TRAÇO 1:3 ESP.= 5mm P/ PAREDE	M2	425,99	7,42	3.160,83
3.2	C3409	REBOCO C/ ARGAMASSA DE CIMENTO E AREIA S/ PENEIRAR, TRAÇO 1:4	M2	425,99	39,21	16.703,00
4.0	PISOS					30.027,18
4.1	C1943	POLIMENTO EM PISO INDUSTRIAL	M2	475,76	62,40	29.687,67
4.2	C3001	CERÂMICA ESMALTADA RETIFICADA C/ ARG. PRÉ-FABRICADA ACIMA DE 30x30 cm (900 cm²) - PEI-5/PEI-4 - P/ PISO	M2	3,00	103,12	309,36
4.3	C1120	REJUNTAMENTO C/ ARG. PRÉ-FABRICADA, JUNTA ATÉ 2mm EM CERÂMICA, ATÉ 30x30 cm (900 cm²) (PAREDE/PISO)	M2	3,00	10,05	30,15
5.0	INSTALAÇÕES HIDRO-SANITÁRIAS					2.472,55
5.1	C1948	PONTO HIDRÁULICO, MATERIAL E EXECUÇÃO	PT	5,00	256,47	1.282,35
5.2	C1950	PONTO SANITÁRIO, MATERIAL E EXECUÇÃO	PT	5,00	238,04	1.190,20
6.0	INSTALAÇÕES ELÉTRICAS					1.003,89
6.1	C1096	DISJUNTOR MONOPOLAR EM QUADRO DE DISTRIBUIÇÃO 25A	UN	1,00	24,07	24,07
6.2	C4377	CABO EM PVC 1000V 2,5MM2	M	40,00	7,17	286,80
6.3	C1494	INTERRUPTOR UMA TECLA SIMPLES 10A 250V	UND	2,00	17,52	35,04
6.4	C2493	TOMADA UNIVERSAL 10A 250V	UN	2,00	18,43	36,86
6.5	C1766	LÂMPADA FLUORESCENTE DE 32W OU 40W (SUBSTITUIÇÃO)	UN	32,00	16,66	533,12
7.0	PINTURA					39.715,88
7.1	C1615	LATEX DUAS DEMÃOS EM PAREDES INTERNAS S/MASSA	M2	650,34	21,07	13.702,75
7.2	C1208	EMASSAMENTO DE PAREDES INTERNAS 2 DEMÃOS C/MASSA DE PVA	M2	650,34	12,83	8.343,91
7.3	C3487	APLICAÇÃO DE LIQUIBRILHO SOBRE PINTURAS, DUAS DEMÃOS	M2	650,34	19,47	12.662,20
7.4	C1279	ESMALTE DUAS DEMÃOS EM ESQUADRIAS DE FERRO	M2	112,72	44,42	5.007,02
8.0	SERVIÇOS DIVERSOS					7.520,79
8.1	C1628	LIMPEZA GERAL	M2	582,10	12,92	7.520,79
B						17.436,42
AREA EXTERNA DO MERCADO						193,94
1.0	ESTRUTURA DE CONCRETO					193,94
1.1	C1609	LASTRO DE CONCRETO INCLUINDO PREPARO E LANÇAMENTO	M3	0,30	646,46	193,94
2.0	REVESTIMENTOS					2.656,84
2.1	C0776	CHAPISCO C/ ARGAMASSA DE CIMENTO E AREIA S/PENEIRAR TRAÇO 1:3 ESP.= 5mm P/ PAREDE	M2	56,98	7,42	422,77
2.2	C3409	REBOCO C/ ARGAMASSA DE CIMENTO E AREIA S/ PENEIRAR, TRAÇO 1:4	M2	56,98	39,21	2.234,07
3.0	PINTURA					13.981,33
3.1	C1614	LATEX DUAS DEMÃOS EM PAREDES EXTERNAS S/MASSA	M2	569,77	22,85	13.019,26
3.2	C1910	PINTURA P/PISO À BASE LATEX ACRÍLICO, TIPO "NOVACOR"	M2	37,63	25,57	962,07
4.0	INSTALAÇÕES ELÉTRICAS					604,31
4.1	C1947	PONTO ELÉTRICO, MATERIAL E EXECUÇÃO	PT	1,00	264,15	264,15
4.2	C1640	LUMINÁRIA FLUORESCENTE COMPLETA C/ LÂMPADA DE 20W	UN	4,00	85,04	340,16
TOTAL SEM BDI						159.801,38
BDI 25%						39.950,35
TOTAL COM BDI 25%						199.751,73

IMPORTA PRESENTE ORÇAMENTO NO VALOR DE 199.751,73 R\$ (CENTO E NOVENTA E NOVE MIL SETECENTOS E CINQUENTA E UM REAIS E SETENTA E TRES CENTAVOS).

COREAU, 05 DE JULHO DE 2024

Walter Bezerra de Menezes
 Engº Civil: RNP 0605293074
 CPF: 139620433 - 40


PREFEITURA MUNICIPAL DE COREAU
OBRA: REFORMA DO MERCADO PUBLICO
LOCAL: SEDE
PLANILHA ORÇAMENTÁRIA

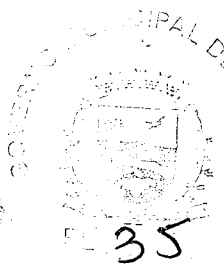

ITEM	DISCRIMINAÇÃO DOS SERVIÇOS		UNID.	QUANT.	MEMORIA DE CALCULO
A	REFORMA				
1.0	INSUMO	SERVICOS PRELIMINARES			
1.1	C1066	DEMOLIÇÃO DE PISO CIMENTADO S/ LASTRO CONCRETO	M2	1,00	1*1
1.2	C1064	DEMOLIÇÃO DE PISO CERÂMICO	M2	3,00	1*3
1.3	C1070	DEMOLIÇÃO DE REVESTIMENTO C/ARGAMASSA	M2	425,99	$(3,6*2,35*2+3,6*2,65+2,66*3,6*2+2,99*3,6*2+2,55*3,6*3+3,6*2,95*2+3,1*3,6+2*3,6+2,85*3,6*2+2,65*3,6*2+2,6*3,6)+((14,48+13,4+5,4+5,2+13,47+14,43+5,2+5,4)*3+((14,48+13,4+5,4+5,2+13,47+14,43+5,2+5,4)*3,8-(16*2*1+16*0,6*2,1+1*2,1*2))*5\%)$
2.0	COBERTURA				
2.1	C2201	RETELHAMENTO C/ TELHA CERÂMICA COM 50% NOVA	M2	582,10	$(12,6*4,92+12,72*4,92+18*5,1+18,8*5,1+12,91*5,1+18,9*5,04+18,08*5,04+12,7+14,92)$
2.2	C4463	CUMEEIRA TELHA CERÂMICA, EMBOÇADA	M	124,72	$(12,6*12,7+18*16,0*12,91+18,9*16,0*14,72)$
3.0	REVESTIMENTOS				
3.1	C0776	CHAPISCO C/ ARGAMASSA DE CIMENTO E AREIA S/PENEIRAR TRAÇO 1:3 ESP.= 5mm P/ PAREDE	M2	425,99	$(3,6*2,35*2+3,6*2,65+2,66*3,6*2+2,99*3,6*2+2,55*3,6*3+3,6*2,95*2+3,1*3,6+2*3,6+2,85*3,6*2+2,65*3,6*2+2,6*3,6)+((14,48+13,4+5,4+5,2+13,47+14,43+5,2+5,4)*3+((14,48+13,4+5,4+5,2+13,47+14,43+5,2+5,4)*3,8-(16*2*1+16*0,6*2,1+1*2,1*2))*5\%)$
3.2	C3409	REBOCO C/ ARGAMASSA DE CIMENTO E AREIA S/ PENEIRAR, TRAÇO 1:4	M2	425,99	$(3,6*2,35*2+3,6*2,65+2,66*3,6*2+2,99*3,6*2+2,55*3,6*3+3,6*2,95*2+3,1*3,6+2*3,6+2,85*3,6*2+2,65*3,6*2+2,6*3,6)+((14,48+13,4+5,4+5,2+13,47+14,43+5,2+5,4)*3+((14,48+13,4+5,4+5,2+13,47+14,43+5,2+5,4)*3,8-(16*2*1+16*0,6*2,1+1*2,1*2))*5\%)$
4.0	PISOS				
4.1	C1943	POLIMENTO EM PISO INDUSTRIAL	M2	475,76	$(3,6*2,35*2+3,6*2,65+2,66*3,6*2+2,99*3,6*2+2,55*3,6*3+3,6*2,95*2+3,1*3,6+2*3,6+2,85*3,6*2+2,65*3,6*2+2,6*3,6)+((14,48+13,4+5,4+5,2+13,47+14,43+5,2+5,4)*3,8)$
4.2	C3001	CERÂMICA ESMALTADA RETIFICADA C/ ARG. PRÉ-FABRICADA ACIMA DE 30x30 cm (900 cm²) - PEI-5/PEI-4 - P/ PISO	M2	3,00	1*3
4.3	C1120	REJUNTAMENTO C/ ARG. PRÉ-FABRICADA, JUNTA ATÉ 2mm EM CERÂMICA, ATÉ 30x30 cm (900 cm²) (PAREDE/PISO)	M2	3,00	1*3
5.0	INSTALAÇÕES HIDRO-SANITÁRIAS				
5.1	C1948	PONTO HIDRÁULICO, MATERIAL E EXECUÇÃO	PT	5,00	5
5.2	C1950	PONTO SANITÁRIO, MATERIAL E EXECUÇÃO	PT	5,00	5
6.0	INSTALAÇÕES ELÉTRICAS				
6.1	C1096	DISJUNTOR MONOPOLAR EM QUADRO DE DISTRIBUIÇÃO 25A	UN	1,00	1
6.2	C4377	CABO EM PVC 1000V 2,5MM2	M	40,00	40
6.3	C1494	INTERRUPTOR UMA TECLA SIMPLES 10A 250V	UND	2,00	2
6.4	C2493	TOMADA UNIVERSAL 10A 250V	UN	2,00	2
6.5	C1766	LÂMPADA FLUORESCENTE DE 32W OU 40W (SUBSTITUIÇÃO)	UN	32,00	16*2
7.0	PINTURA				
7.1	C1615	LATEX DUAS DEMÃOS EM PAREDES INTERNAS S/MASSA	M2	650,34	$(3,6*2,35*2+3,6*2,65+2,66*3,6*2+2,99*3,6*2+2,55*3,6*3+3,6*2,95*2+3,1*3,6+2*3,6+2,85*3,6*2+2,65*3,6*2+2,6*3,6)+((14,48+13,4+5,4+5,2+13,47+14,43+5,2+5,4)*3+((14,48+13,4+5,4+5,2+13,47+14,43+5,2+5,4)*3,8-(16*2*1+16*0,6*2,1+1*2,1*2))*5\%)$


Walter Bezerra de Menezes
Walter Bezerra de Menezes
Eng° Civil: RNP 0605293074
CPF: 139620433 - 40

PREFEITURA MUNICIPAL DE COREAU
OBRA: REFORMA DO MERCADO PUBLICO
LOCAL: SEDE
PLANILHA ORÇAMENTÁRIA

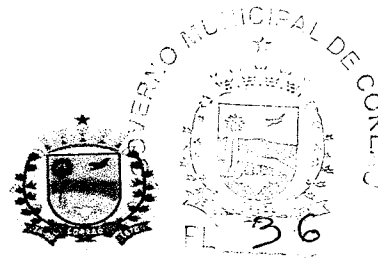

ITEM		DISCRIMINAÇÃO DOS SERVIÇOS	UNID.	QUANT.	MEMORIA DE CALCULO
7.3	C1208	EMASSAMENTO DE PAREDES INTERNAS 2 DEMÃOS C/MASSA DE PVA	M2	650,34	$(3,6*2,35*2+3,6*2,65+2,66*3,6*2+2,99*3,6*2+2,55*3,6*3+3,6*2,95*2+3,1*3,6+2*3,6+2,85*3,6*2+2,65*3,6*2+2,6*3,6)+((14,48+13,4+5,4+5,2+13,47+14,43+5,2+5,4)*3+((14,48+13,4+5,2+13,47+14,43+5,2+5,4)*3,8-(16*2*1+16*0,6*2,1+1*2,1*2)))$
7.4	C3487	APLICAÇÃO DE LIQUIBILHO SOBRE PINTURAS, DUAS DEMÃOS	M2	650,34	$(3,6*2,35*2+3,6*2,65+2,66*3,6*2+2,99*3,6*2+2,55*3,6*3+3,6*2,95*2+3,1*3,6+2*3,6+2,85*3,6*2+2,65*3,6*2+2,6*3,6)+((14,48+13,4+5,4+5,2+13,47+14,43+5,2+5,4)*3+((14,48+13,4+5,2+13,47+14,43+5,2+5,4)*3,8-(16*2*1+16*0,6*2,1+1*2,1*2)))$
7.5	C1279	ESMALTE DUAS DEMÃOS EM ESQUADRIAS DE FERRO	M2	112,72	$(16*2*1+16*0,6*2,1+1*2,1*2)*2$
8.0		SERVIÇOS DIVERSOS			
8.1	C1628	LIMPEZA GERAL	M2	582,10	$(12,6*4,92+12,72*4,92+18*5,1+18,8*5,1+12,91*5,1+18,9*5,04+18,08*5,04+12,71+4,92)$
B		AREA EXTERNA DO MERCADO			
1.0		ESTRUTURA DE CONCRETO E PREMOLDADOS			
1.1	C1609	LASTRO DE CONCRETO INCLUINDO PREPARO E LANÇAMENTO	M3	0,30	$(2*3)*0,05$
2.0		REVESTIMENTOS			
2.1	C0776	CHAPISCO C/ ARGAMASSA DE CIMENTO E AREIA S/PENEIRAR TRAÇO 1:3 ESP.= 5mm P/ PAREDE	M2	56,98	$((40,75*2,87+(1,43+0,19+1,21+1,75+1,75+1,5+1,1+1,4+1,6+1,01+0,18+1,43)*3)*2+(31,44*2,87+(1,43+0,56+1,11+1,1+1,4+1,4+1,1+1,11+0,71+1,43)*3)*2)*10%$
2.2	C3409	REBOCO C/ ARGAMASSA DE CIMENTO E AREIA S/ PENEIRAR, TRAÇO 1:4	M2	56,98	$((40,75*2,87+(1,43+0,19+1,21+1,75+1,75+1,5+1,1+1,4+1,6+1,01+0,18+1,43)*3)*2+(31,44*2,87+(1,43+0,56+1,11+1,1+1,4+1,4+1,1+1,11+0,71+1,43)*3)*2)*10%$
3.0		PINTURA			
3.1	C1614	LATEX DUAS DEMÃOS EM PAREDES EXTERNAS S/MASSA	M2	569,77	$(40,75*2,87+(1,43+0,19+1,21+1,75+1,75+1,5+1,1+1,4+1,6+1,01+0,18+1,43)*3)*2+(31,44*2,87+(1,43+0,56+1,11+1,1+1,4+1,4+1,1+1,11+0,71+1,43)*3)*2$
3.2	C1910	PINTURA P/PISO À BASE LATEX ACRÍLICO, TIPO "NOVACOR"	M2	37,63	$(47+51,75*2)*0,25$
4.0		INSTALAÇÕES ELÉTRICAS			
4.1	C1947	PONTO ELÉTRICO, MATERIAL E EXECUÇÃO	PT	1,00	1
4.2	C1640	LUMINÁRIA FLUORESCENTE COMPLETA C/1 LÂMPADA DE 20W	UN	4,00	4

COREAU, 05 DE JULHO DE 2024


Walter Bezerra de Menezes
Engº Civil: RNP 0605293074
CPF: 139620433 - 49




PREFEITURA MUNICIPAL DE COREAU


OBRA: REFORMA DO MERCADO PUBLICO

LOCAL: SEDE

CRONOGRAMA FISICO/FINANCEIRO

ITEM	ESPECIFICAÇÃO		30 DIAS	60 DIAS	90 DIAS
A	REFORMA	%	50%	30%	20%
		R\$	71.182,48	42.709,49	28.472,99
B	AREA EXTERNA DO MERCADO	%	50%	30%	20%
		R\$	8.718,21	5.230,93	3.487,28
	TOTAL SIMPLES SEM BDI		79.900,69	47.940,41	31.960,28
	TOTAL SIMPLES COM BDI 25%		99.875,86	59.925,52	39.950,35
	TOTAL ACUMULADO COM 25%			159.801,38	199.751,73


Walter Bezerra de Menezes
Eng° Civil RNP 0605293074
CPF: 139620433 - 49

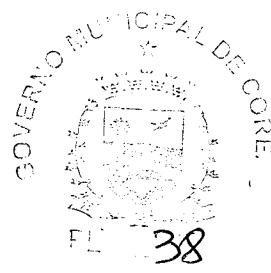

OBRA: REFORMA DO MERCADO PUBLICO
 LOCAL: SEDE-COREAU

COMPOSIÇÃO DE BDI

COD	DESCRIÇÃO	%
	Despesas Indiretas	
AC	Administração central	3,00
DF	Despesas financeiras	1,00
R	Riscos	0,97


	Benefício	
S + G	Garantia/seguros	0,80
	Lucro	4,96

I	Impostos	11,15
	PIS	0,65
	COFINS	3,00
	ISS	3,00
	CPRB (4,50 %, Apenas quando tiver desoneração INSS)	4,50
	TOTAL DOS IMPOSTOS	11,15


BDI =	25,00%
--------------	---------------

$$BDI = \frac{(1 + AC + S + R + G)(1 + DF)(1 + L)}{(1 - I)} - 1$$

COREAU, 05 DE JULHO DE 2024

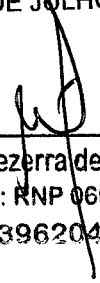
 Walter Bezerra de Menezes
 Engº Civil: RNP 0605293074
 CPF: 139620433 - 40

PREFEITURA MUNICIPAL DE COREAU
 OBRA: REFORMA DO MERCADO PUBLICO
 LOCAL: SEDE-COREAU

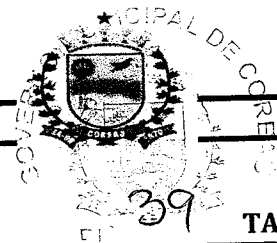

SEINFRA - Composição de Encargos Sociais
 CEARÁ

TABELA 028.1

ENCARGOS SOCIAIS SOBRE A MÃO DE OBRA

CÓDIGO	DESCRIÇÃO	COM DESONERAÇÃO		SEM DESONERAÇÃO	
		HORISTA %	MENSALISTA %	HORISTA %	MENSALISTA %
GRUPO A					
A1	INSS	0,00%	0,00%	20,00%	20,00%
A2	SESI	1,50%	1,50%	1,50%	1,50%
A3	SENAI	1,00%	1,00%	1,00%	1,00%
A4	INCRA	0,20%	0,20%	0,20%	0,20%
A5	SEBRAE	0,60%	0,60%	0,60%	0,60%
A6	Salário Educação	2,50%	2,50%	2,50%	2,50%
A7	Seguro Contra Acidentes de Trabalho	3,00%	3,00%	3,00%	3,00%
A8	FGTS	8,00%	8,00%	8,00%	8,00%
A9	SECONCI	0,00%	0,00%	0,00%	0,00%
A	Total	16,80%	16,80%	36,80%	36,80%
GRUPO B					
B1	Repouso Semanal Remunerado	17,85%	Não incide	17,85%	Não incide
B2	Feriados	3,71%	Não incide	3,71%	Não incide
B3	Auxílio - Enfermidade	0,92%	0,71%	0,92%	0,71%
B4	13º Salário	10,83%	8,33%	10,83%	8,33%
B5	Licença Paternidade	0,07%	0,06%	0,07%	0,06%
B6	Faltas Justificadas	0,72%	0,56%	0,72%	0,56%
B7	Dias de Chuvas	1,55%	Não incide	1,55%	Não incide
B8	Auxílio Acidente de Trabalho	0,11%	0,09%	0,11%	0,09%
B9	Férias Gozadas	9,18%	7,07%	9,18%	7,07%
B10	Salário Maternidade	0,03%	0,02%	0,03%	0,02%
B	Total	44,97%	16,84%	44,97%	16,84%
GRUPO C					
C1	Aviso Prévio Indenizado	5,60%	4,31%	5,60%	4,31%
C2	Aviso Prévio Trabalhado	0,13%	0,10%	0,13%	0,10%
C3	Férias Indenizadas	4,40%	3,39%	4,40%	3,39%
C4	Depósito Rescisão Sem Justa Causa	4,81%	3,70%	4,81%	3,70%
C5	Indenização Adicional	0,47%	0,36%	0,47%	0,36%
C	Total	15,41%	11,86%	15,41%	11,86%
GRUPO D					
D1	Reincidência de Grupo A sobre Grupo B	7,55%	2,83%	16,55%	6,20%
D2	Reincidência de Grupo A sobre Aviso Prévio Trabalhado e Reincidência do FGTS sobre Aviso Prévio Indenizado	0,47%	0,36%	0,50%	0,38%
D	Total	8,02%	3,19%	17,05%	6,58%
TOTAL(A+B+C+D)		85,20%	48,69%	114,23%	72,08%

VERDADEIRO

Walter Bezerra de Menezes
 Engº Civil: RNP 0605293074
 CPF: 139620433 - 4

PREFEITURA MUNICIPAL DE COREAU
OBRA: REFORMA DO MERCADO PUBLICO
LOCAL: SEDE

PREFEITURA MUNICIPAL DE COREAU
40



Foto 01 - Vista parade com infiltração

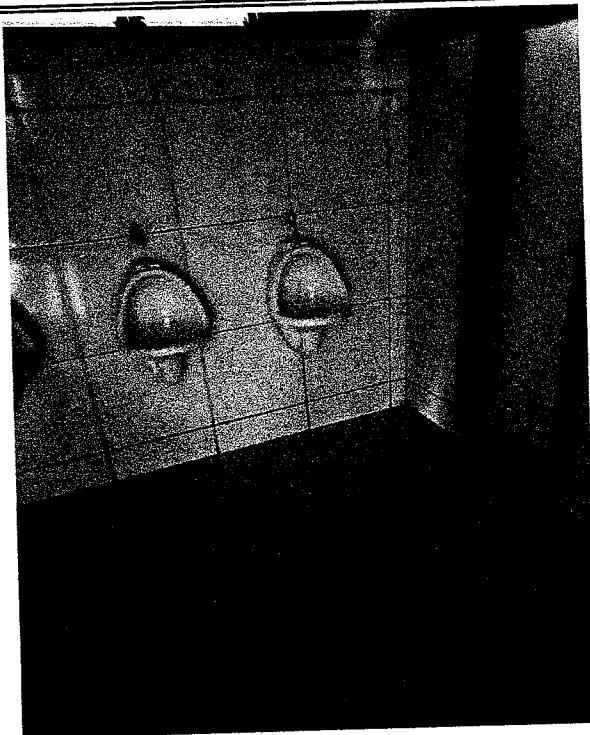


Foto 02- Vista do local que ser substituída torneira

[Handwritten Signature]
Walter Pereira de Menezes
Emp. Civil/RNP 0605293074
CPF: 139620433 - 49

PREFEITURA MUNICIPAL DE COREAÚ
OBRA: REFORMA DO MERCADO PÚBLICO
LOCAL: SEDE

GOVERNADOR DO ESTADO DE PERNAMBUCO
PREFEITURA MUNICIPAL DE COREAÚ
41

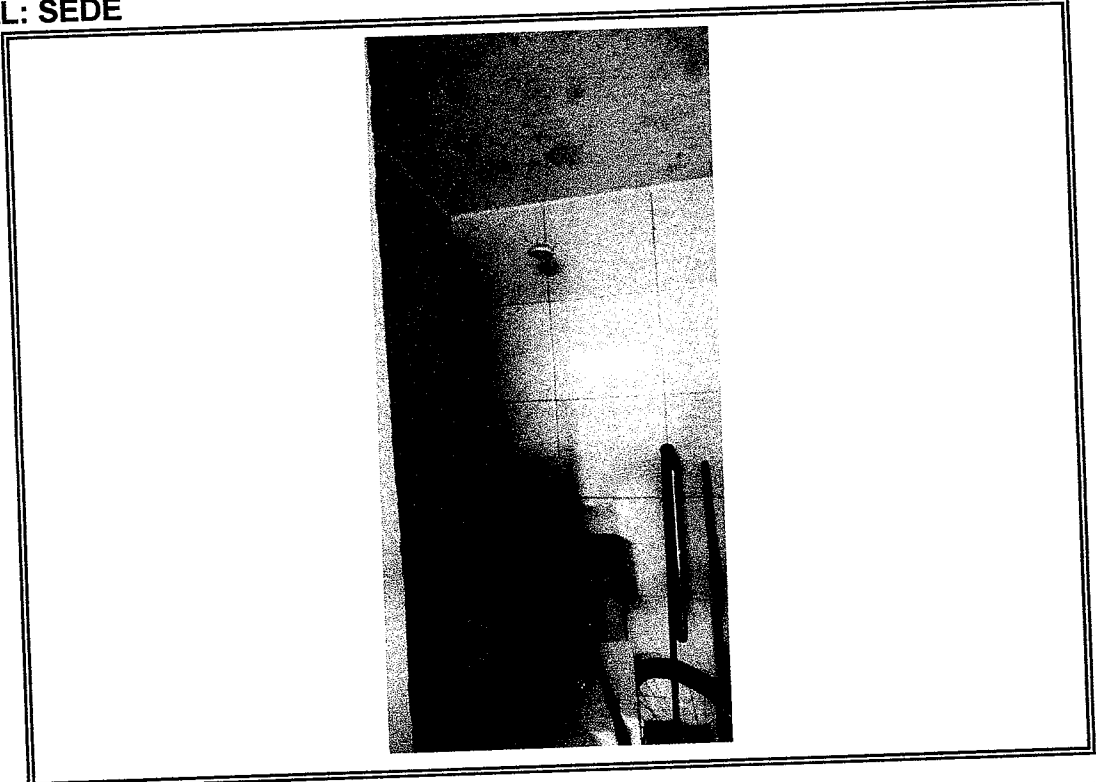


Foto 03 - Vista onde sera trocado telhado

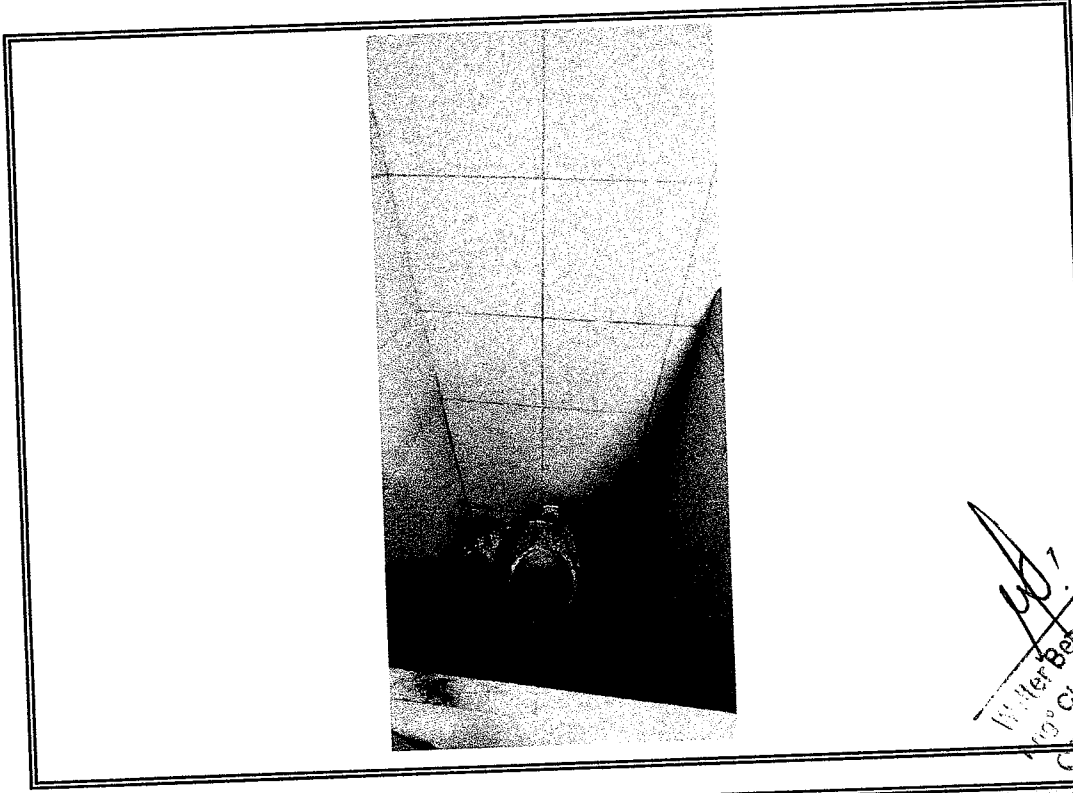


Foto 04- Vista instalacaoponto hidraulico

Walter Bezerra de Menezes
1º. Civil RNP 0605293074
CPF: 139620433-49

PREFEITURA MUNICIPAL DE COREAU
OBRA: REFORMA DO MERCADO PUBLICO
LOCAL: SEDE

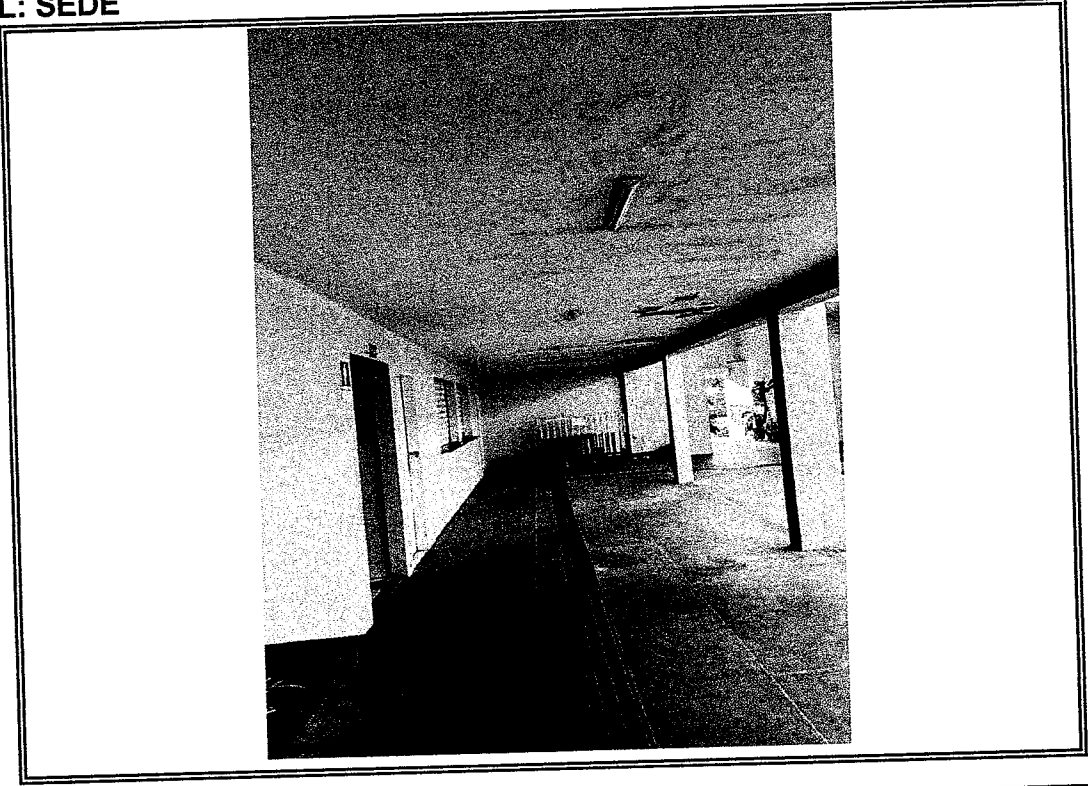


Foto 05 - Vista do local que sera feito telhado do patio

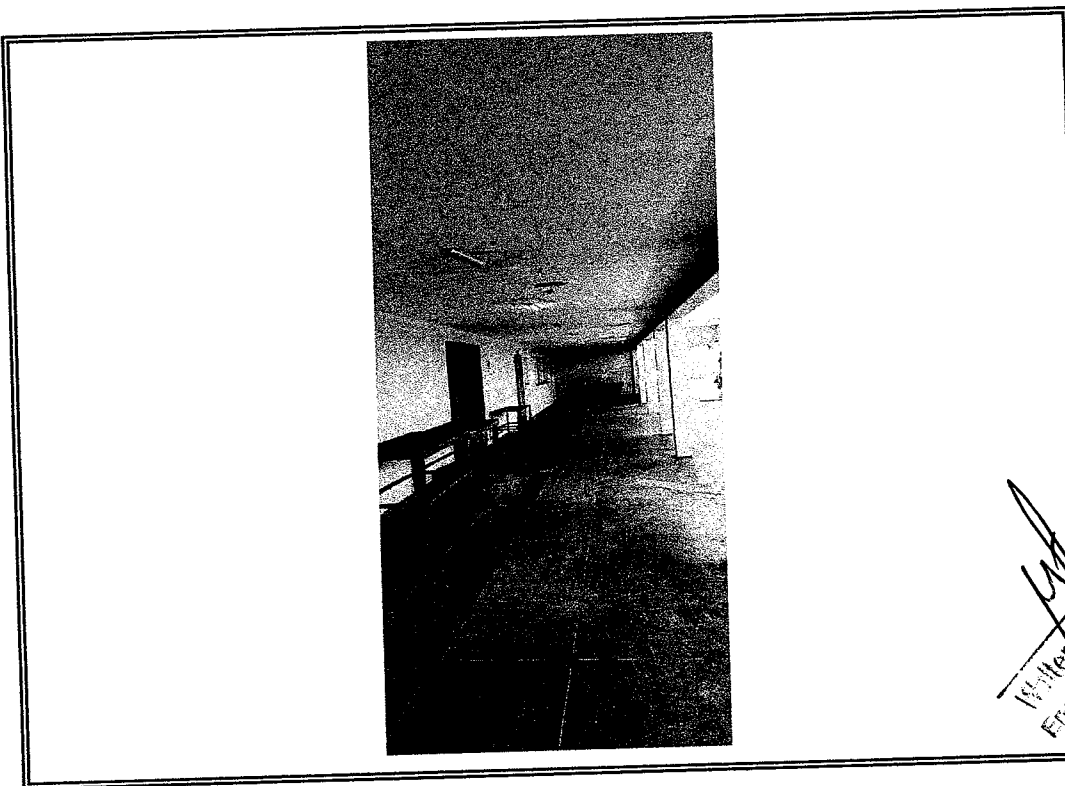


Foto 06- Vista do local que sera feito telhado

[Handwritten Signature]
Walter Pereira de Melo
Eng. Civil: RNP 008.5293074
CPF: 1.396.20433 - 49

PREFEITURA MUNICIPAL DE COREAU
OBRA: REFORMA DO MERCADO PUBLICO
LOCAL: SEDE

GOVERNO MUNICIPAL DE COREAU

43

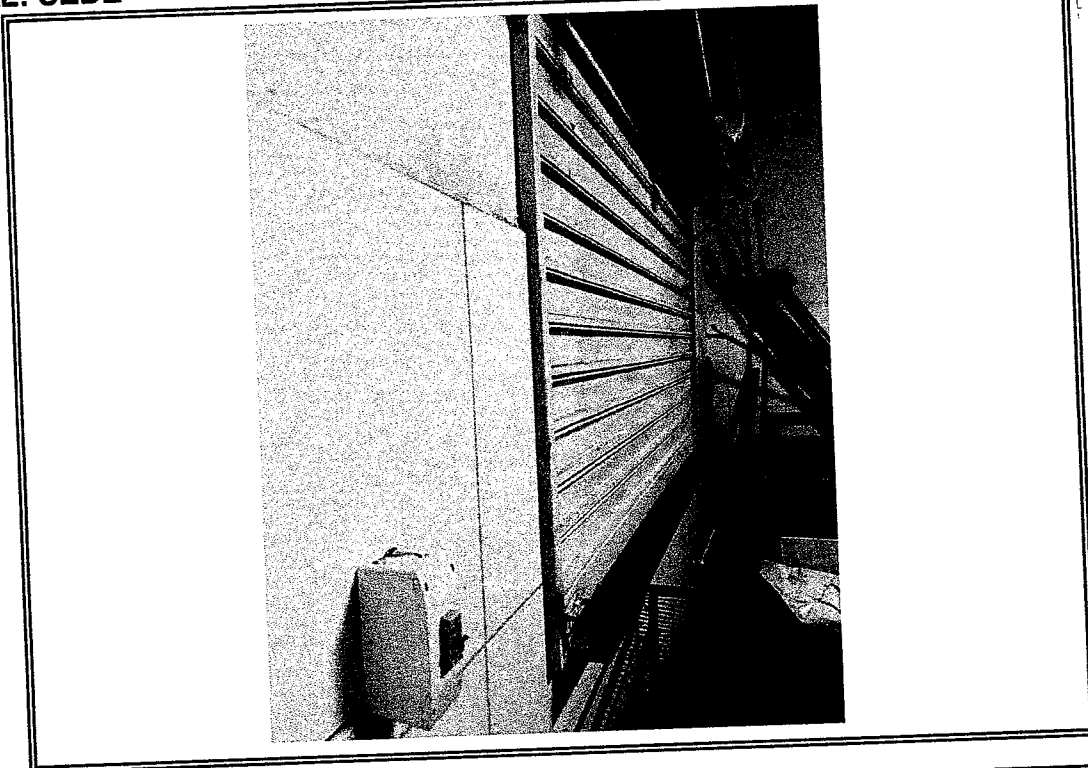


Foto 07 - Porta danificada

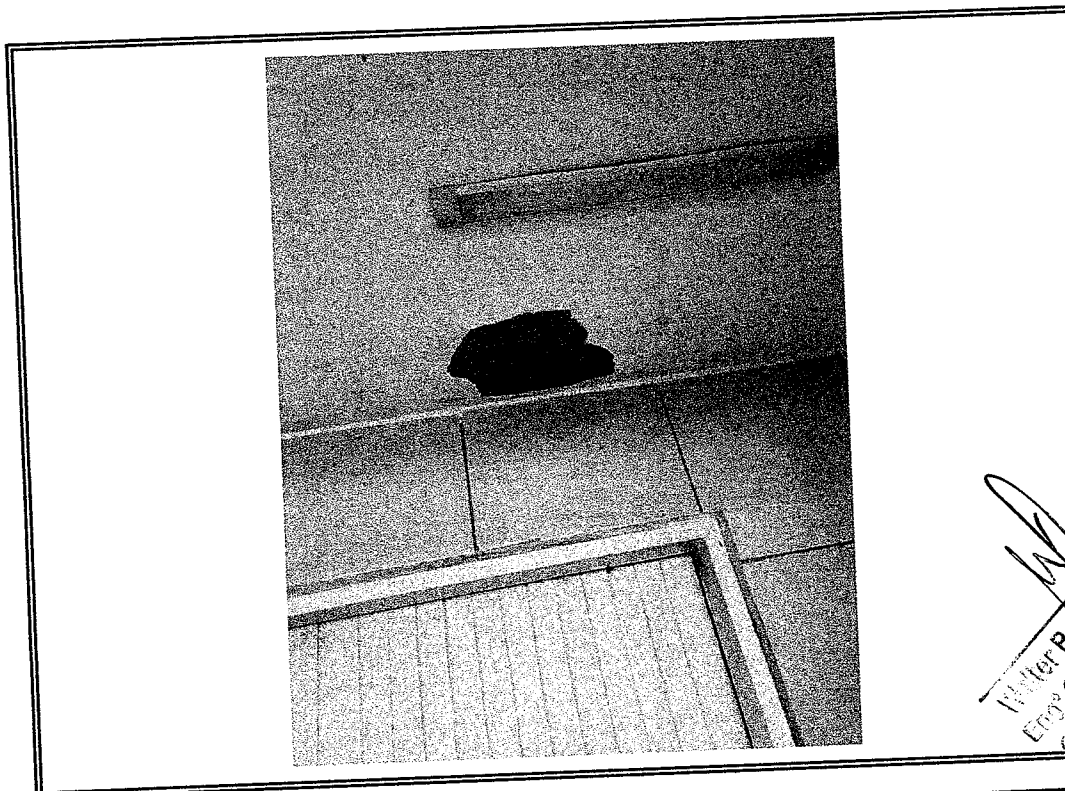


Foto 08- Vista onde sera feita reboco novo

[Handwritten Signature]
Eng.º Civil RMP 0605293074
CNPJ: 139920433-49

PREFEITURA MUNICIPAL DE COREAU
OBRA: REFORMA DO MERCADO PUBLICO
LOCAL: SEDE

GOVERNO MUNICIPAL DE COREAU
49

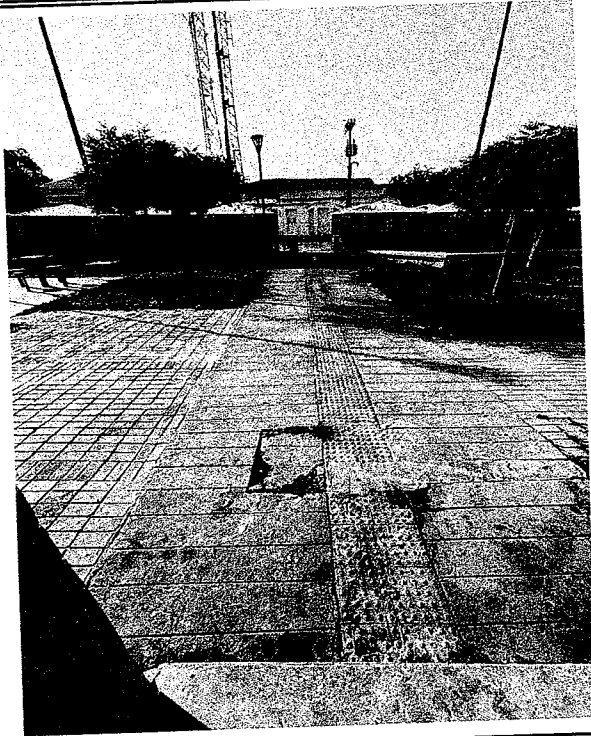


Foto 09 - Vista onde sera feito piso cimentado



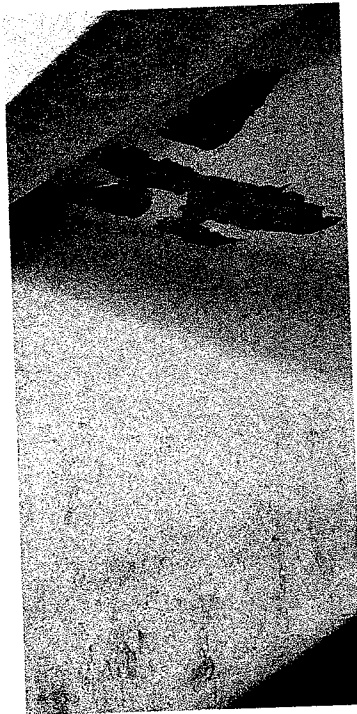


Foto 10-Vista telhado ser recuperado



[Handwritten Signature]
Luis Civil - MP 060529075
130620433 - 49

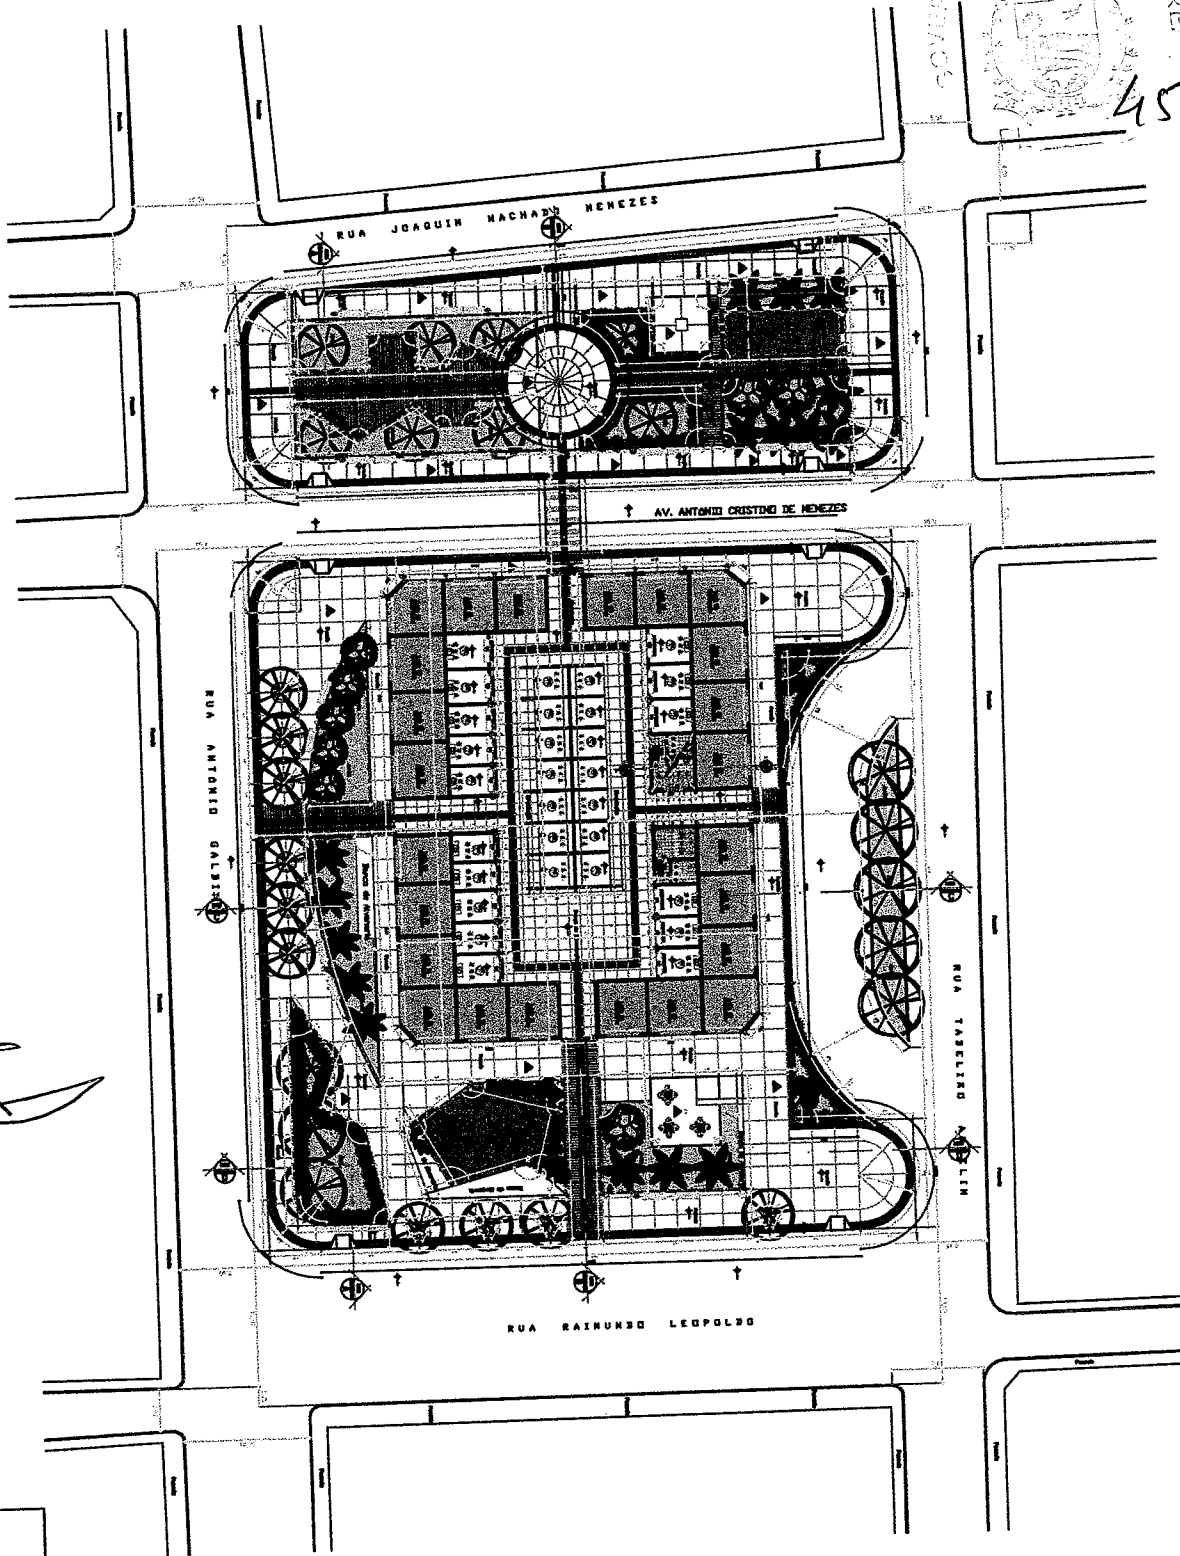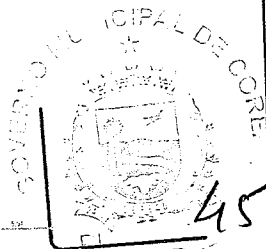


[Handwritten signature]

Arquiteto: Bezerra de Menezes
 Eng.º Civil: RNP 0865293074
 CPF: 139620433 - 49


TITULO			PREFEITURA MUNICIPAL DE CORDEIRO
FOLHA			MERCADO PUBLICO
ESCALA	DATA	REVISAO	REVISOR
1/100	SETEMBRO DE 2021		RODRIGO MENEZES

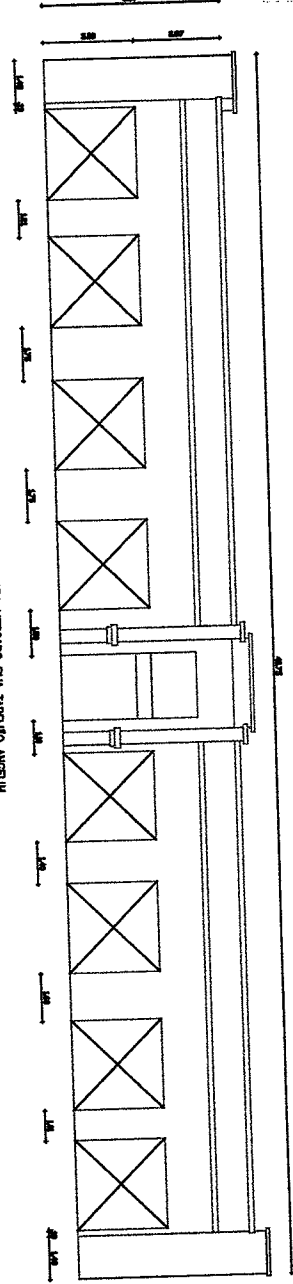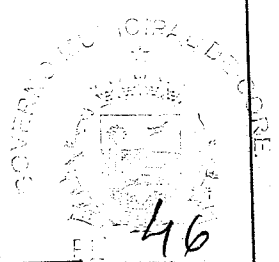


FACHADA MERCADO RUA TIBERILDO ANGELINI

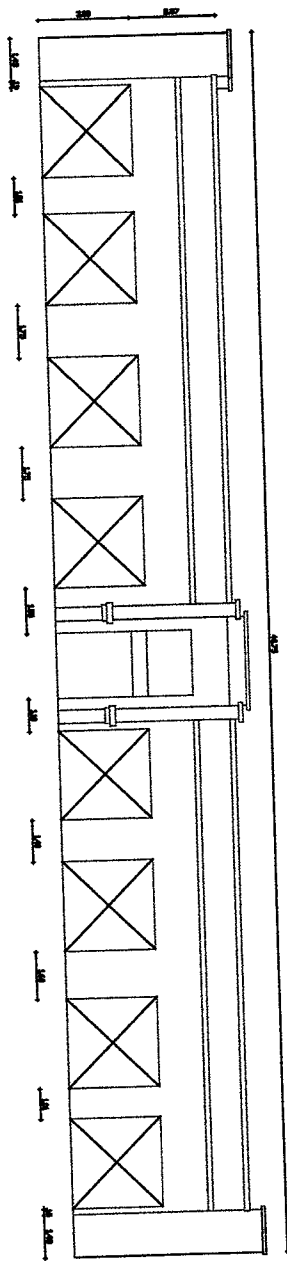

FACHADA MERCADO RUA ANTONIO GALDINO

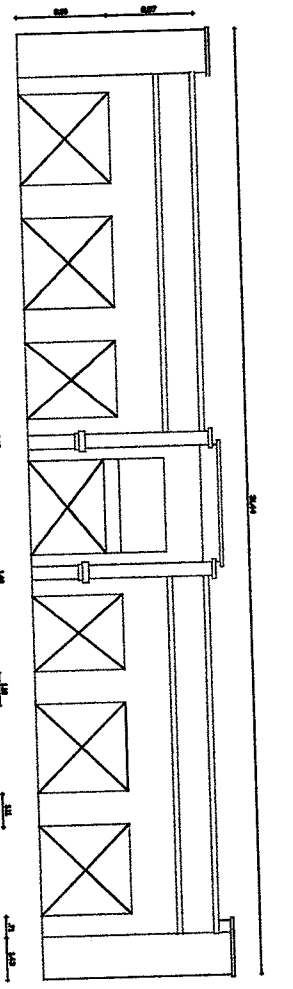

FACHADA MERCADO MENIDA ANTONIO CRISTINO

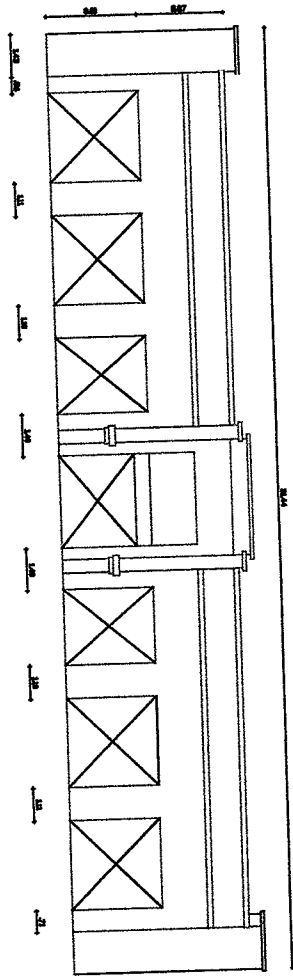

FACHADA MERCADO NA RUA ALBERTS RAMUNDO LEPOUDO


Walter Beberna de Menezes
Engº Civil: RNP 0605293074
CPF: 139620433 - 49


PREFEITURA MUNICIPAL DE CEREADO			
TITULO: FACHADAS MERCADO PUBLICO			
ESCALA:	DATA:	REVISAO:	PROJETA:
1/100		RODRIGO MENEZES	
DATA: SETEMBRO DE 2021			PROJETA: 01/02




[Handwritten signature]

Walter Bezerra de Menezes
Eng° Civil: RNP 0605293074
CPF: 139620433 - 49

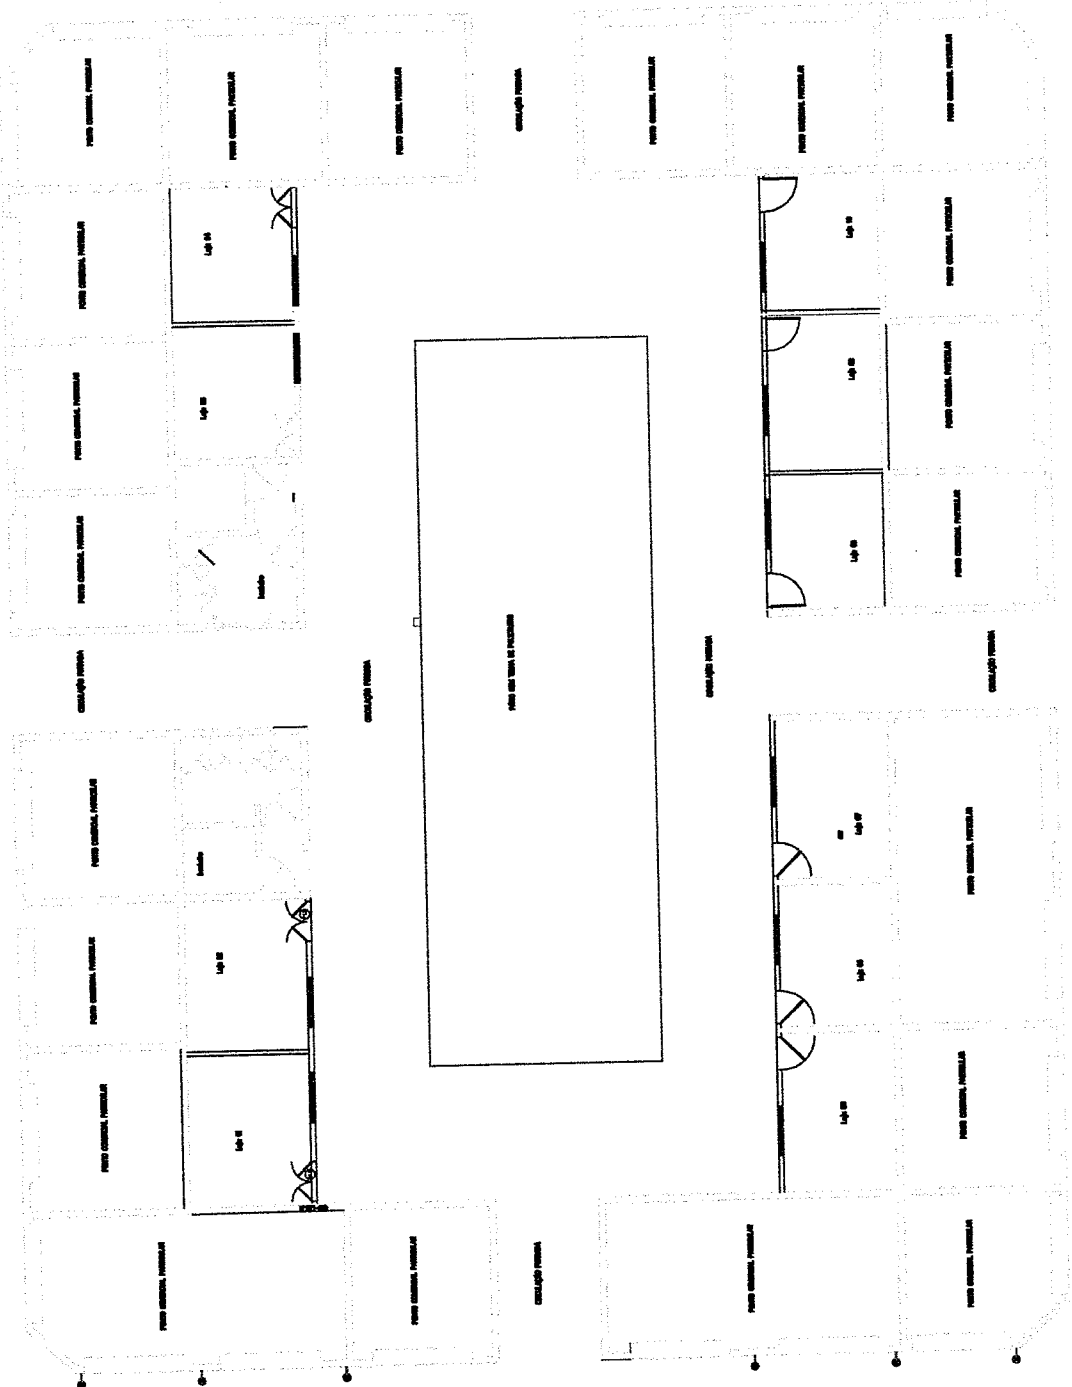


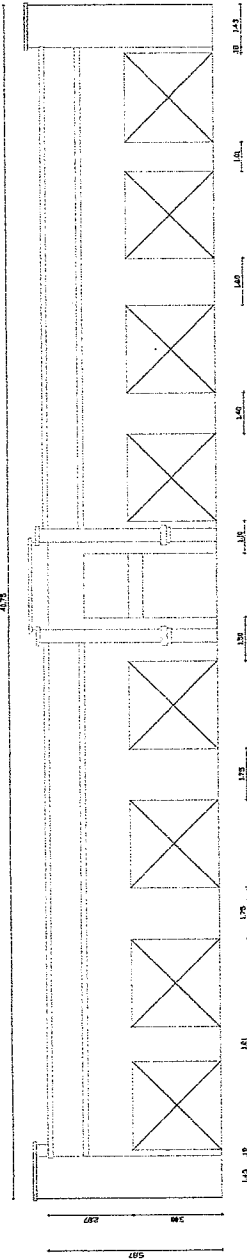


FACHADA MERCADO RUA TABELA ANGELIM

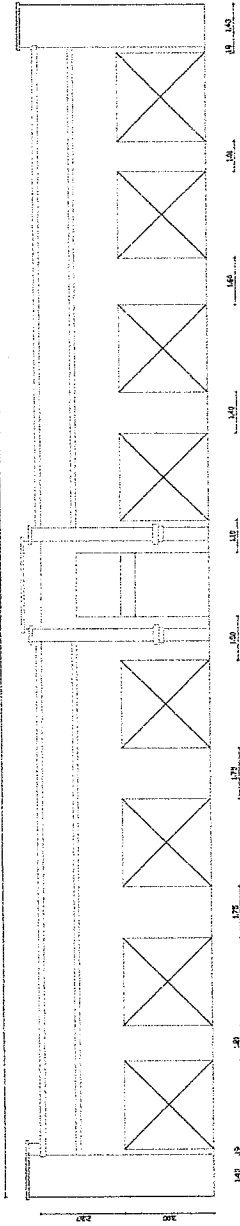

FACHADA MERCADO RUA ANTONIO GALDINO

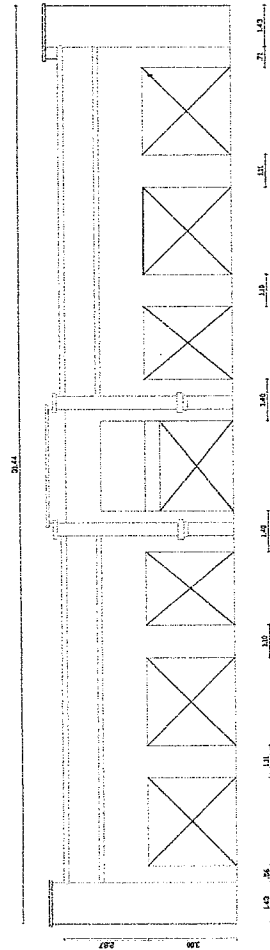


FACHADA MERCADO AVENIDA ANTONIO CRISTINO

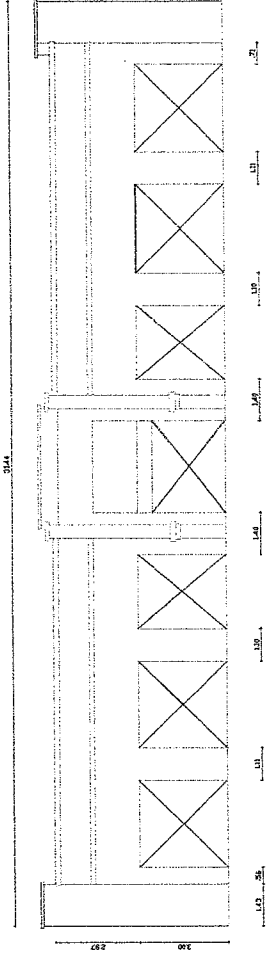



FACHADA MERCADO NA RUA ALFERES RAHUNDO LEPOUDO

GOVERNO DO ESTADO DO RIO DE JANEIRO

PREFEITURA MUNICIPAL DE COREAÓ	
SECRETARIA	FACHADAS - MERCADO PÚBLICO
TERCEIRA	ÁREA
01/100	
DATA	JULHO DE 2024
PROJETA	01/02
EXECUTADO POR: RODRIGO MOREIRA	



Walter Bezerra de Menezes
 ENGENHEIRO CIVIL
 RNP: 0605293074

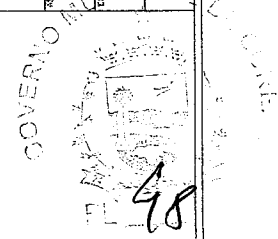

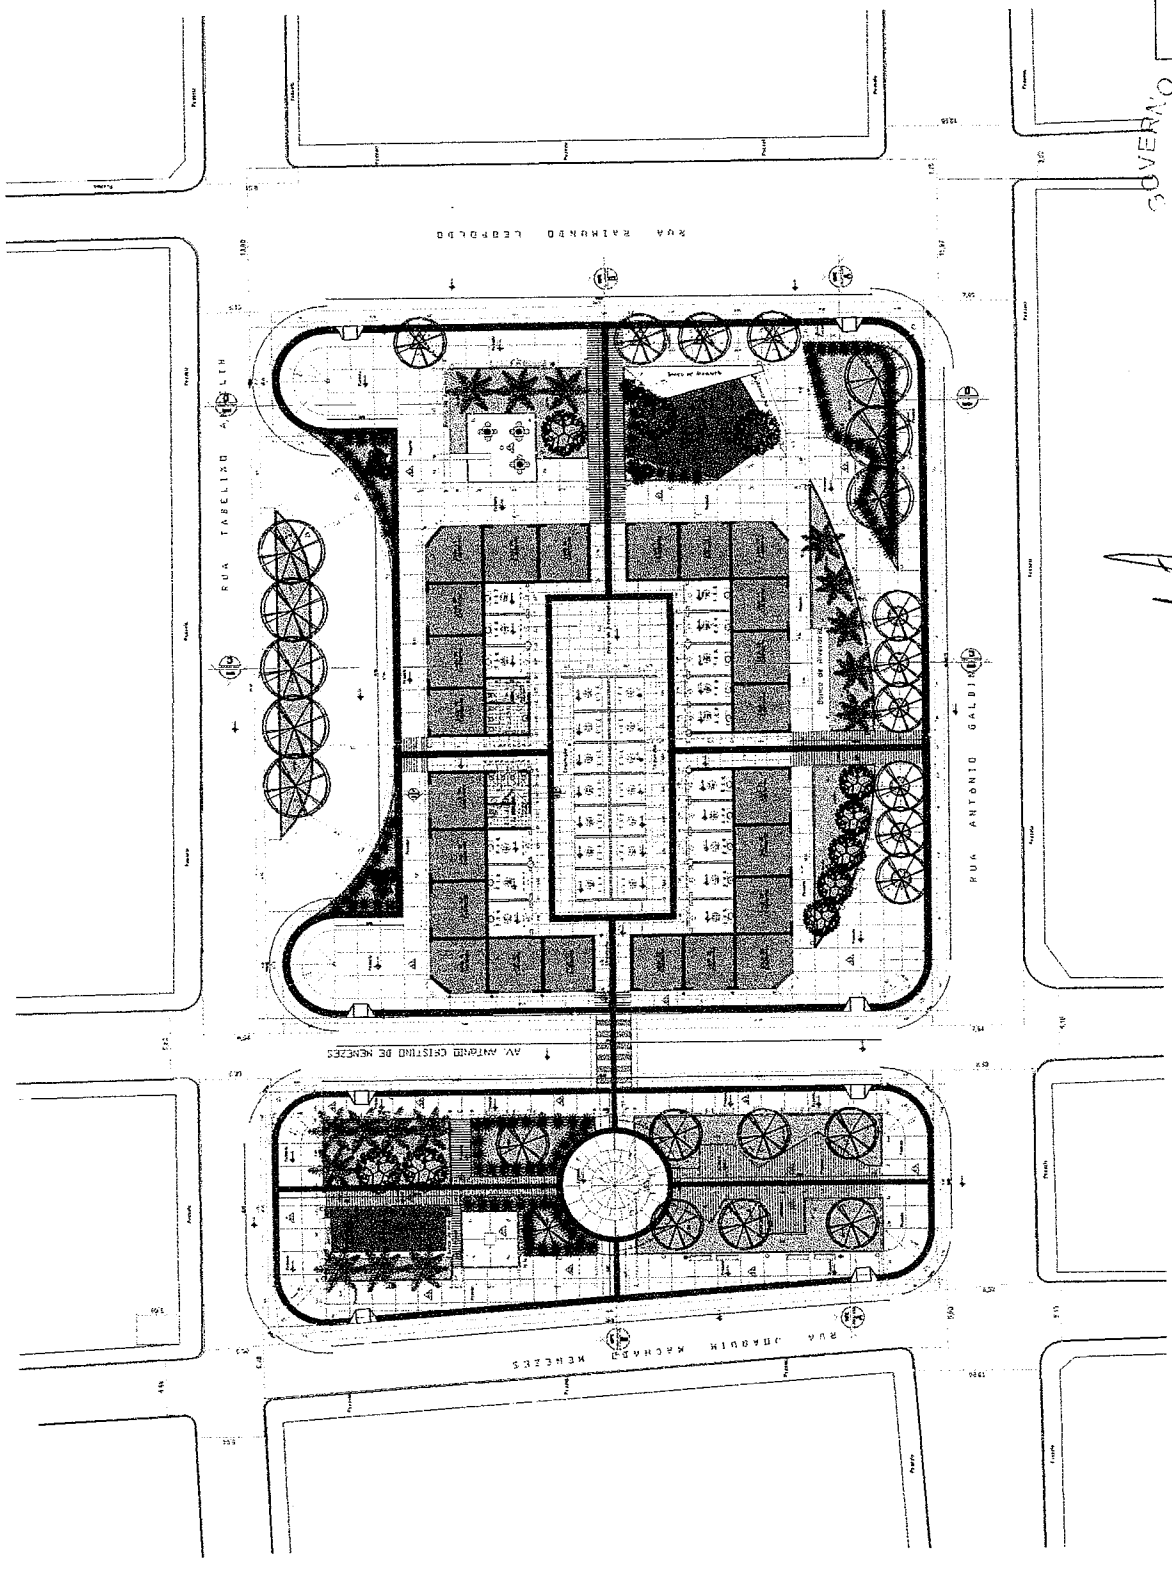

PREFEITURA MUNICIPAL DE COREAÓ	
PROJETO	FACHADAS: MERCADO PÚBLICO
DESENHO	ÁREA
RODRIGO MOREIRA	1/100
PRIMEIRA	DATA
	JULHO DE 2024
	02/02

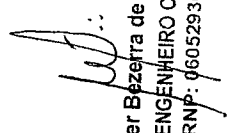


 Walter Bezerra de Menezes
 ENGENHEIRO CIVIL
 RNP: 0605293074



Anotação de Responsabilidade Técnica - ART
Lei nº 6.496, de 7 de dezembro de 1977

CREA-CE

ART OBRA / SERVIÇO
Nº CE20241459469

Conselho Regional de Engenharia e Agronomia do Ceará

1. Responsável Técnico

WALTER BEZERRA DE MENEZES

Título profissional: **ENGENHEIRO CIVIL**

RNP: **0605293074**

Registro: **10216CE**

Empresa contratada: **ENAV PRESTAÇÃO DE SERVIÇOS DE ENGENHARIA LTDA**

Registro : **0000388350-CE**

2. Dados do Contrato

Contratante: **PREFEITURA MUNICIPAL DE COREAÚ**

CPF/CNPJ: **07.598.618/0001-44**

AVENIDA DOM JOSÉ

Nº: **55**

Complemento:

Bairro: **CENTRO**

Cidade: **COREAÚ**

UF: **CE**

CEP: **62160000**

Contrato: **Não especificado**

Celebrado em:

Valor: **R\$ 199.751,73**

Tipo de contratante: **Pessoa Jurídica de Direito Público**

Ação Institucional: **NENHUMA - NÃO OPTANTE**

3. Dados da Obra/Serviço

AVENIDA DOM JOSÉ

Nº: **55**

Complemento:

Bairro: **CENTRO**

Cidade: **COREAÚ**

UF: **CE**

CEP: **62160000**

Data de Início: **15/07/2024**

Previsão de término: **31/12/2024**

Coordenadas Geográficas: **-3.552422, -40.655187**

Finalidade: **Infraestrutura**

Código: **Não Especificado**

Proprietário: **PREFEITURA MUNICIPAL DE COREAÚ**

CPF/CNPJ: **07.598.618/0001-44**

4. Atividade Técnica

18 - Fiscalização

60 - Fiscalização de obra > CONSTRUÇÃO CIVIL > EDIFICAÇÕES > DE EDIFICAÇÃO > #1.1.1.1 - DE ALVENARIA

Quantidade

1,00

Unidade

un

14 - Elaboração

80 - Projeto > CONSTRUÇÃO CIVIL > EDIFICAÇÕES > DE EDIFICAÇÃO > #1.1.1.1 - DE ALVENARIA

Quantidade

1,00

Unidade

un

35 - Elaboração de orçamento > CONSTRUÇÃO CIVIL > EDIFICAÇÕES > DE EDIFICAÇÃO > #1.1.1.1 - DE ALVENARIA

1,00

un

Após a conclusão das atividades técnicas o profissional deve proceder a baixa desta ART

5. Observações

ART DE PROJETO, ELABORAÇÃO DE ORÇAMENTO E FISCALIZAÇÃO DOS SERVIÇOS DE REFORMA, MANUTENÇÃO PREVENTIVA E CORRETIVA NAS FACHADAS DO MERCADO PÚBLICO NA SEDE DO MUNICÍPIO DE COREAÚ/CE.

6. Declarações

- Declaro que estou cumprindo as regras de acessibilidade previstas nas normas técnicas da ABNT, na legislação específica e no decreto n. 5296/2004.

7. Entidade de Classe

SINDICATO DOS ENGENHEIROS NO ESTADO DO CEARÁ (SENGE-CE)

8. Assinaturas

Declaro serem verdadeiras as informações acima

WALTER BEZERRA DE MENEZES - CPF: 139.620.433-49

Local

data

PREFEITURA MUNICIPAL DE COREAÚ - CNPJ: 07.598.618/0001-44

9. Informações

* A ART é válida somente quando quitada, mediante apresentação do comprovante do pagamento ou conferência no site do Crea.

10. Valor

Valor da ART: **R\$ 262,55**

Registrada em: **18/07/2024**

Valor pago: **R\$ 262,55**

Nosso Número: **8217220441**

A autenticidade desta ART pode ser verificada em: <https://crea-ce.sitac.com.br/publico/>, com a chave: Bb701
Impresso em: 18/07/2024 às 22:53:51 por: , ip: 191.7.195.244

